

Allegato alla delibera di Consiglio Comunale n. _____ del _____



COMUNE DI CANDELA
Provincia di Foggia

PIANO URBANISTICO TERRITORIALE TEMATICO/PAESAGGIO
(Del. G.R. n. 1478 del 15.12.2000)

VARIANTE DI ADEGUAMENTO DEL PdIF VIGENTE
art.16 LR 56/1960 - art.5.06 NTA PUTTP


TAV. F.1
INDAGINI DEL TERRITORIO
PERIMETRAZIONE DEI TERRITORI COSTRUITI

Scala 1:5.000

EMMISSIONE marzo 2010	1ª REVISIONE	2ª REVISIONE
Responsabile UTC Ing. Beniamino LAMANNA		VEGA s.a.s. Arch. Antonio DEMAIO
Il Sindaco Savino SANTARELLA		


- Legenda**
- LIMITE COMUNALE
 - ALTRI LIMITI COMUNALI E REGIONALI
- TERRITORI COSTRUITI**
- Tipologia
- TIPOLOGIA 5.1
 - TIPOLOGIA 5.2 (Decreto della Regione Puglia n. 26913 dell'11/05/1979)
- PROGRAMMA DI FABBRICAZIONE**
- A1, CENTRO STORICO
 - A2, ZONA DI RISTRUTTURAZIONE E COMPLETAMENTO
 - B, ZONA DI SOSTITUZIONE EDILIZIA E COMPLETAMENTO
 - C1, ZONA DI ESPANSIONE
 - C2, ZONA DI ESPANSIONE - PIANO QUADRO
 - D, AREA A SERVIZIO DEL TRAFFICO
 - D, AREA PER IMPIANTI TURISTICO ALBERGHIERO
 - D, AREA PER INTERVENTI PRODUTTIVI
 - D1, PIANO DI ZONA EDILIZIA ECONOMICA E POPOLARE
 - D2, PIANO DI ZONA EDILIZIA ECONOMICA E POPOLARE
 - E, ATTREZZATURE SPORTIVE
 - F, TURISMO DI TRANSITO - PRODUTTIVO
 - G, ZONA AGRICOLA SPECIALE
 - H, VERDE AGRICOLO
 - H1, ZONA PER INSEDIAMENTO IMPIANTI ZOOTECNICI
 - I, ZONA PER L'ISTRUZIONE
 - IND, ZONA DI SVILUPPO INDUSTRIALE
 - P, AREA PER PARCHEGGI E VERDE ATTREZZATO
 - T, ZONA PER ATTIVITA' RICETTIVE TURISTICO ALBERGHIERO
 - VPE, VERDE PUBBLICO ESISTENTE

Inquadramento scala 1:100'000

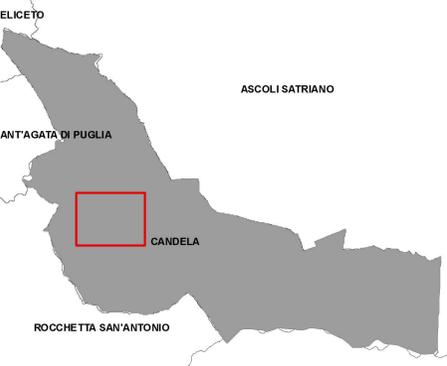

DELICETO
ASCOLI SATRIANO
SANTAGATA DI PUGLIA
CANDELA
ROCHETTA SAN'ANTONIO

DATUM: VESG84
PROIEZIONE: UTM 33 N
CARTOGRAFIA: Carta tecnica Regionale (CTR) - 1:5.000

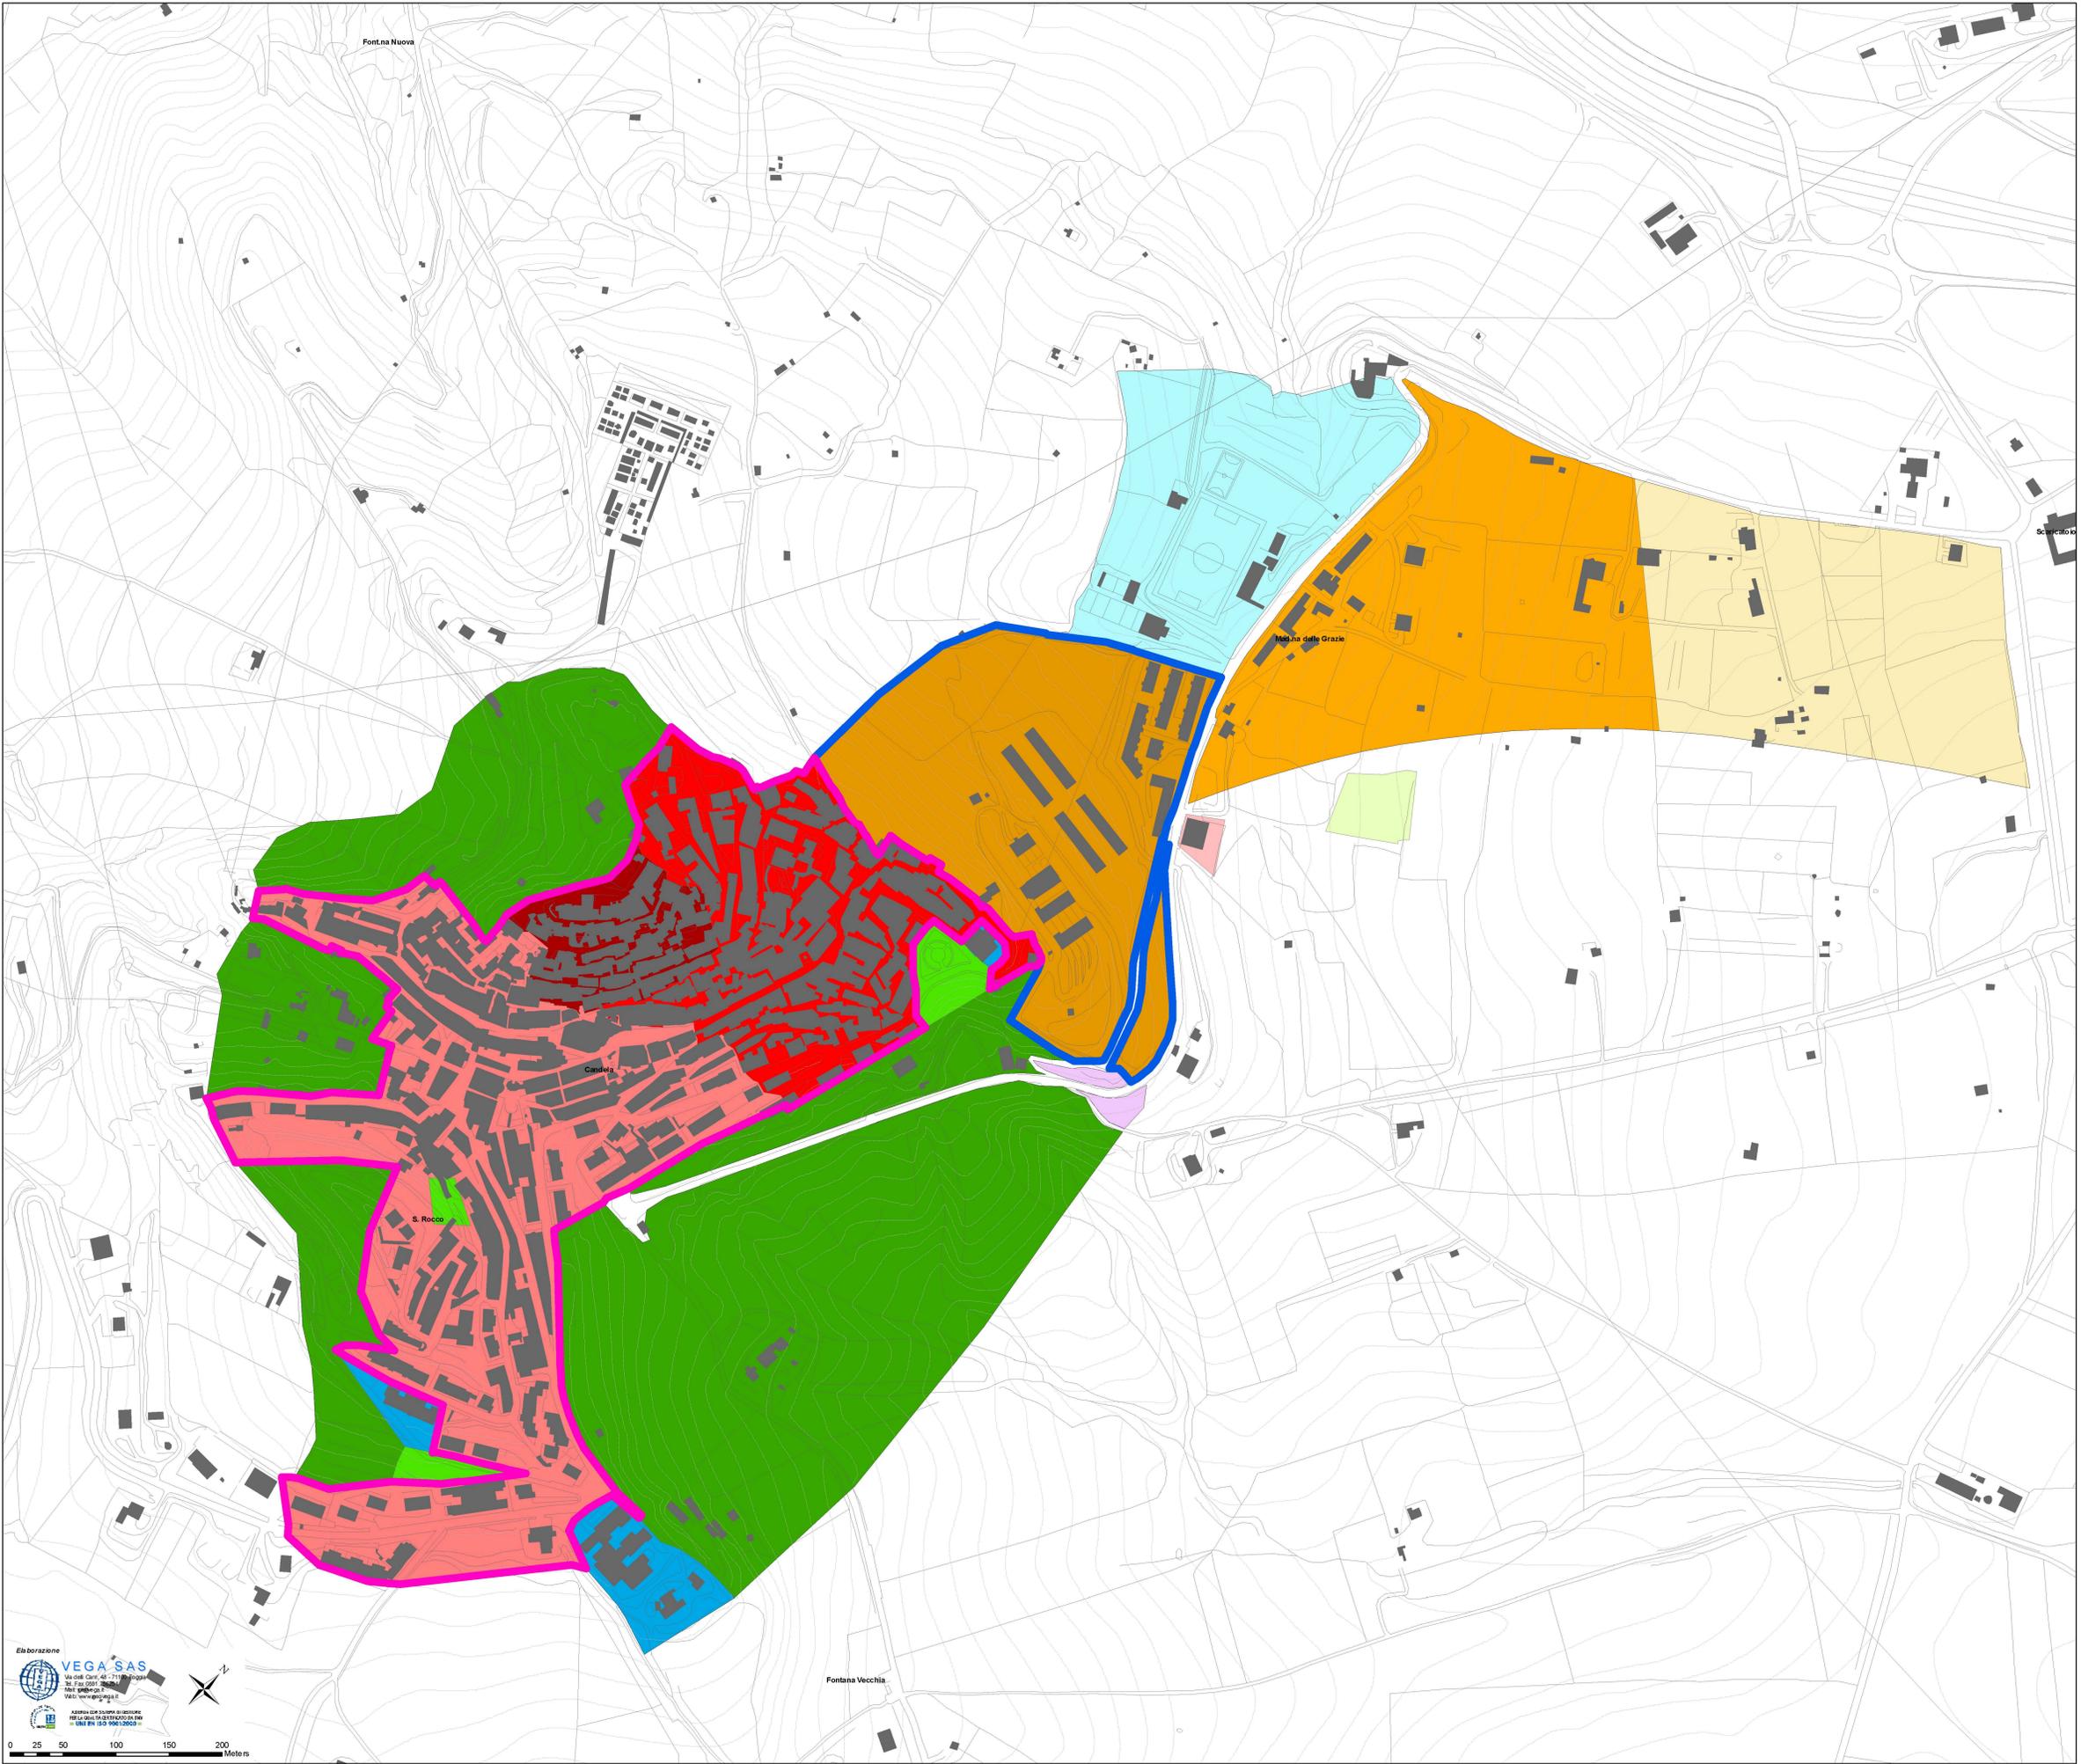

Elaborazione



VEGA SAS
Via della Chiesa, 42 - 71013 Foggia (FG)
Tel. 0881 281111 - Fax 0881 281112
Mail: vega@vega.it
Web: www.vega.it

Azienda con doppia certificazione
PER QUALITÀ DEI SERVIZI PRESTATI
= UNI EN ISO 9001:2008 =

