



COMUNE DI CANDELA

Provincia di Foggia

PIANO URBANISTICO TERRITORIALE TEMATICO/PAESAGGIO

(Del.G.R. n. 1478 del 15.12.2000)

VARIANTE DI ADEGUAMENTO DEL PdIF VIGENTE

art.16 LR 56/1980 - art.5.06 NTA PUTT/P

TAV. G.1 AMBITI DISTINTI

SISTEMA GEOMORFOIDROLOGICO

Adeguamento alla Delibera di Giunta Regionale del 10 marzo 2011, n. 415

Scala 1:25.000

EMISSIONE: marzo 2010 2^a REVISIONE: Settembre 2011 2^a REVISIONE: Ottobre 2011

Responsabile UTC
Ing. Beniamino LAMANNA

VEGA s.a.s.
Arch. Antonio DEMAIO

Il Sindaco
Nicola GATTA

Legenda

LIMITE COMUNALE

ALTRI LIMITI COMUNALI E REGIONALI

Art 6 CORSI D'ACQUA

a. ACQUE PUBBLICHE TUTELATE PER LEGGE
D.Lgs 42/2004 art. 142 comma 1 lett. a)

Area di Pertinenza

Area Annessa

b. ACQUE NON PUBBLICHE
ma tutelate paesaggisticamente dal presente Piano

Area di Pertinenza

Area Annessa

Art.7 VERSANTI-CRINALI-CIGLI DI SCARPATA

CIGLI DI SCARPATE




VERSANTI E CRINALI

Area Pertinenza ed Area Annessa

Inquadramento


scala 1:100.000

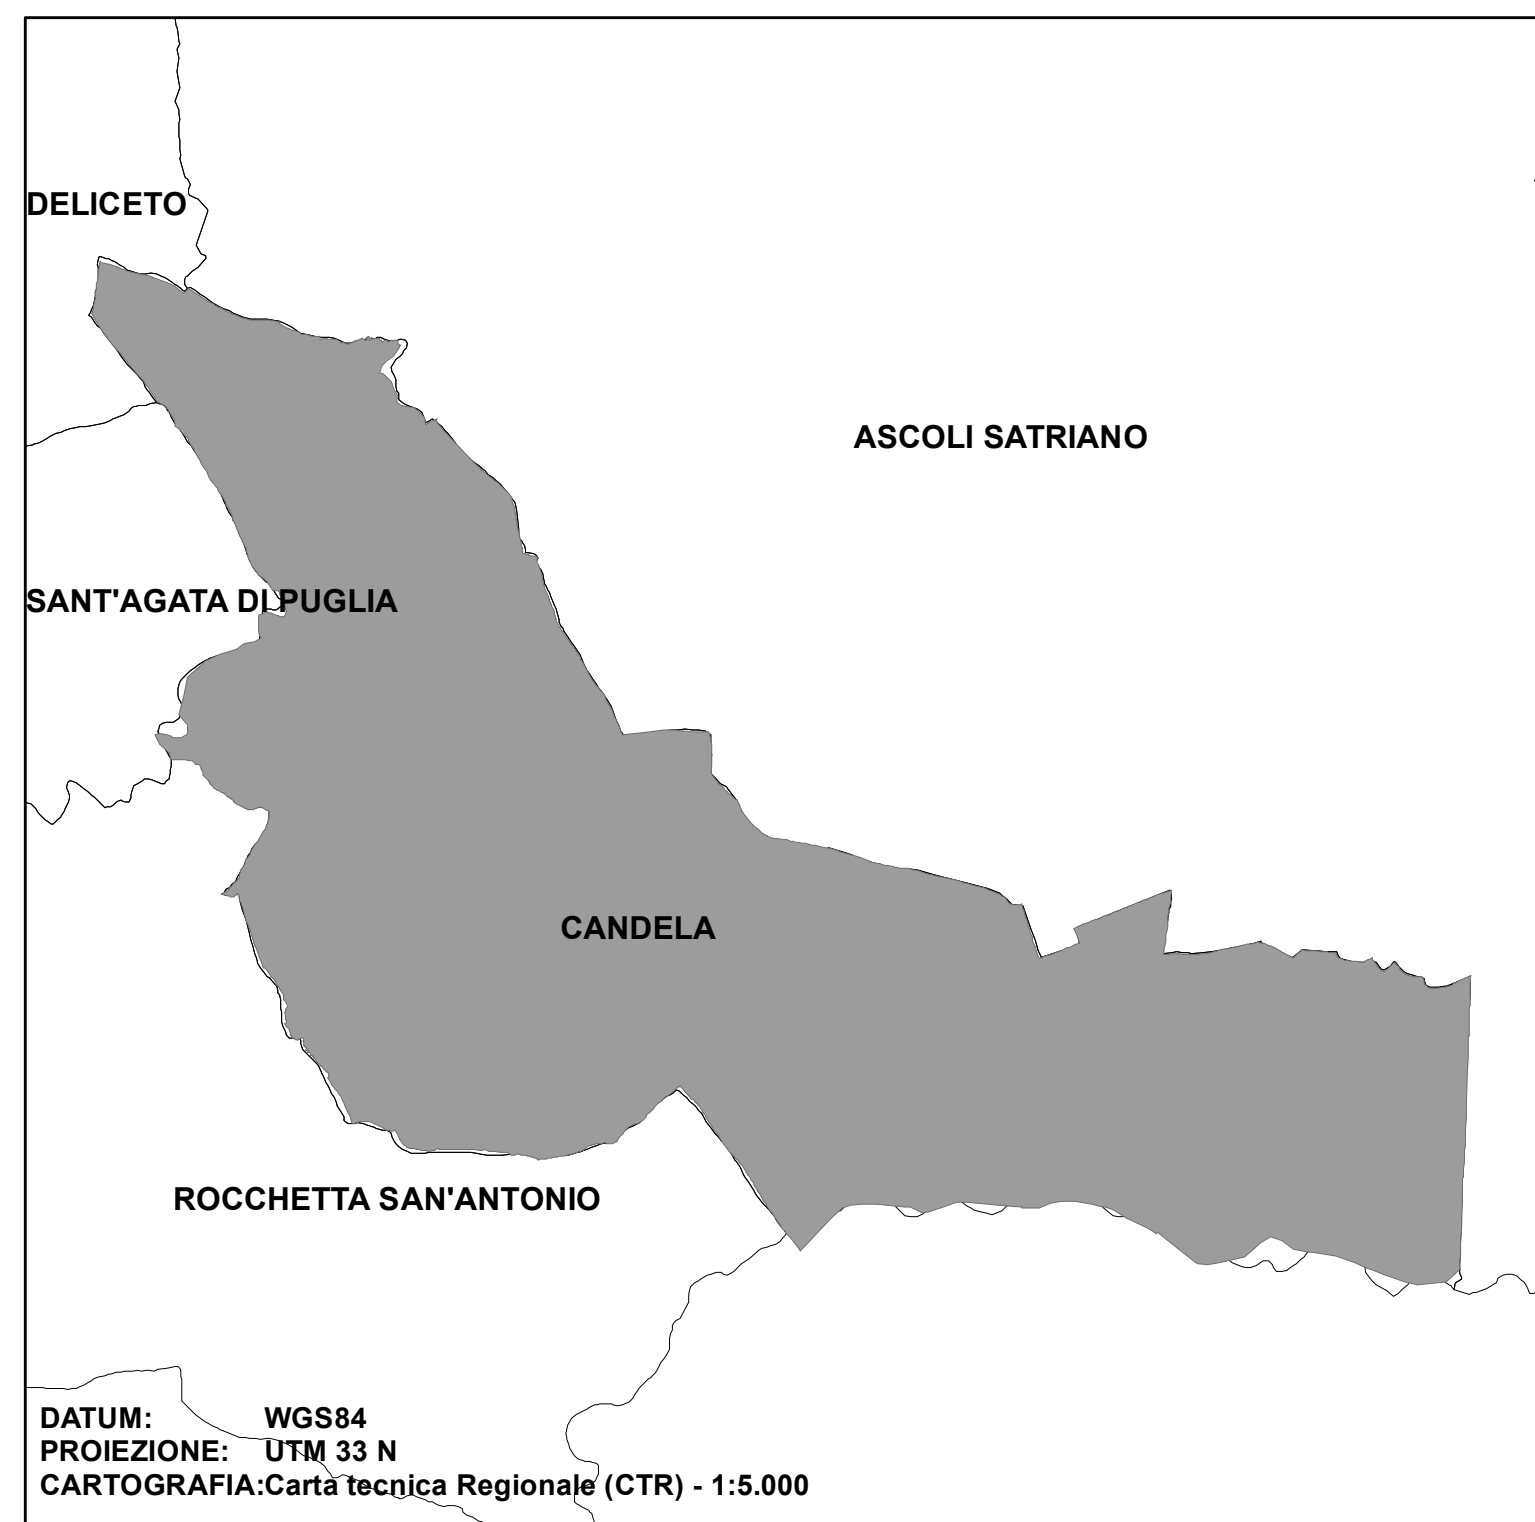

DATUM: WGS84
PROIEZIONE: UTM 33 N
CARTOGRAFIA: Carta tecnica Regionale (CTR) - 1:5.000

REGIONE CAMPANIA


Elaborazione

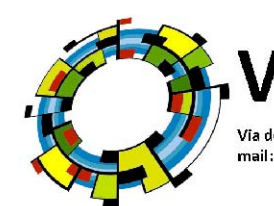

LANDSCAPE ECOLOGY
& URBAN PLANNING

afao

0 250 500 1.000 1.500 2.000
Meters

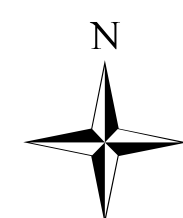

REGIONE BASILICATA