

Allegata alla delibera di Consiglio Comunale n. _____ del _____



COMUNE DI CANDELA
Provincia di Foggia

PIANO URBANISTICO TERRITORIALE TEMATICO/PAESAGGIO
(Del.G.R. n. 1478 del 15.12.2000)

VARIANTE DI ADEGUAMENTO DEL PdIF VIGENTE
art.16 LR 56/1980 - art.5.06 NTA PUTT/P

TAV. G.3/A
AMBITI DISTINTI

SISTEMA DELLA STRATIFICAZIONE STORICA DELL'INSEDIAMENTO
Adeguamento alla Delibera di Giunta Regionale del 10 marzo 2011, n. 415

Scala 1:25.000

EMISSIONE: marzo 2010	1° REVISIONE: Settembre 2011	2° REVISIONE: Ottobre 2011
Responsabile LUT Ing. Beniamino LAMANNA	VEGA s.a.s. Arch. Antonio DEMAIO	
Il Sindaco Nicola GATTA		

Legenda

- LIMITE COMUNALE
- ALTRI LIMITI COMUNALI E REGIONALI

Art.12 LA CITTA' STORICA

- ABITATO DI CANDELA
- Città Antica
- Città Moderna

Art.13 ZONE ARCHEOLOGICHE

- Aree e beni archeologici
- Area di Pertinenza
- Area Annessa
- Tratturi della Transumanza
- Scarcatoio

Art.14 BENI ARCHITETTONICI EXTRAURBANI

- Beni architettonici NON VINCOLATI
- Area di Pertinenza
- Area Annessa

Art.15 PAESAGGIO AGRARIO

- USI CIVICI - Demanio Libero
- PAESAGGIO AGRARIO - Riforma Fondiaria


Art.16 STRADE E LUOGHI PANORAMICI

- LUOGHI PANORAMICI
- Area Annessa con visivi
- STRADE PANORAMICHE
- Area di Pertinenza
- Area Annessa

Inquadramento scala 1:100.000



DATUM: WGS84
PROIEZIONE: UTM 33 N
CARTOGRAFIA: Carta Tecnica Regionale (CTR) - 1:5.000

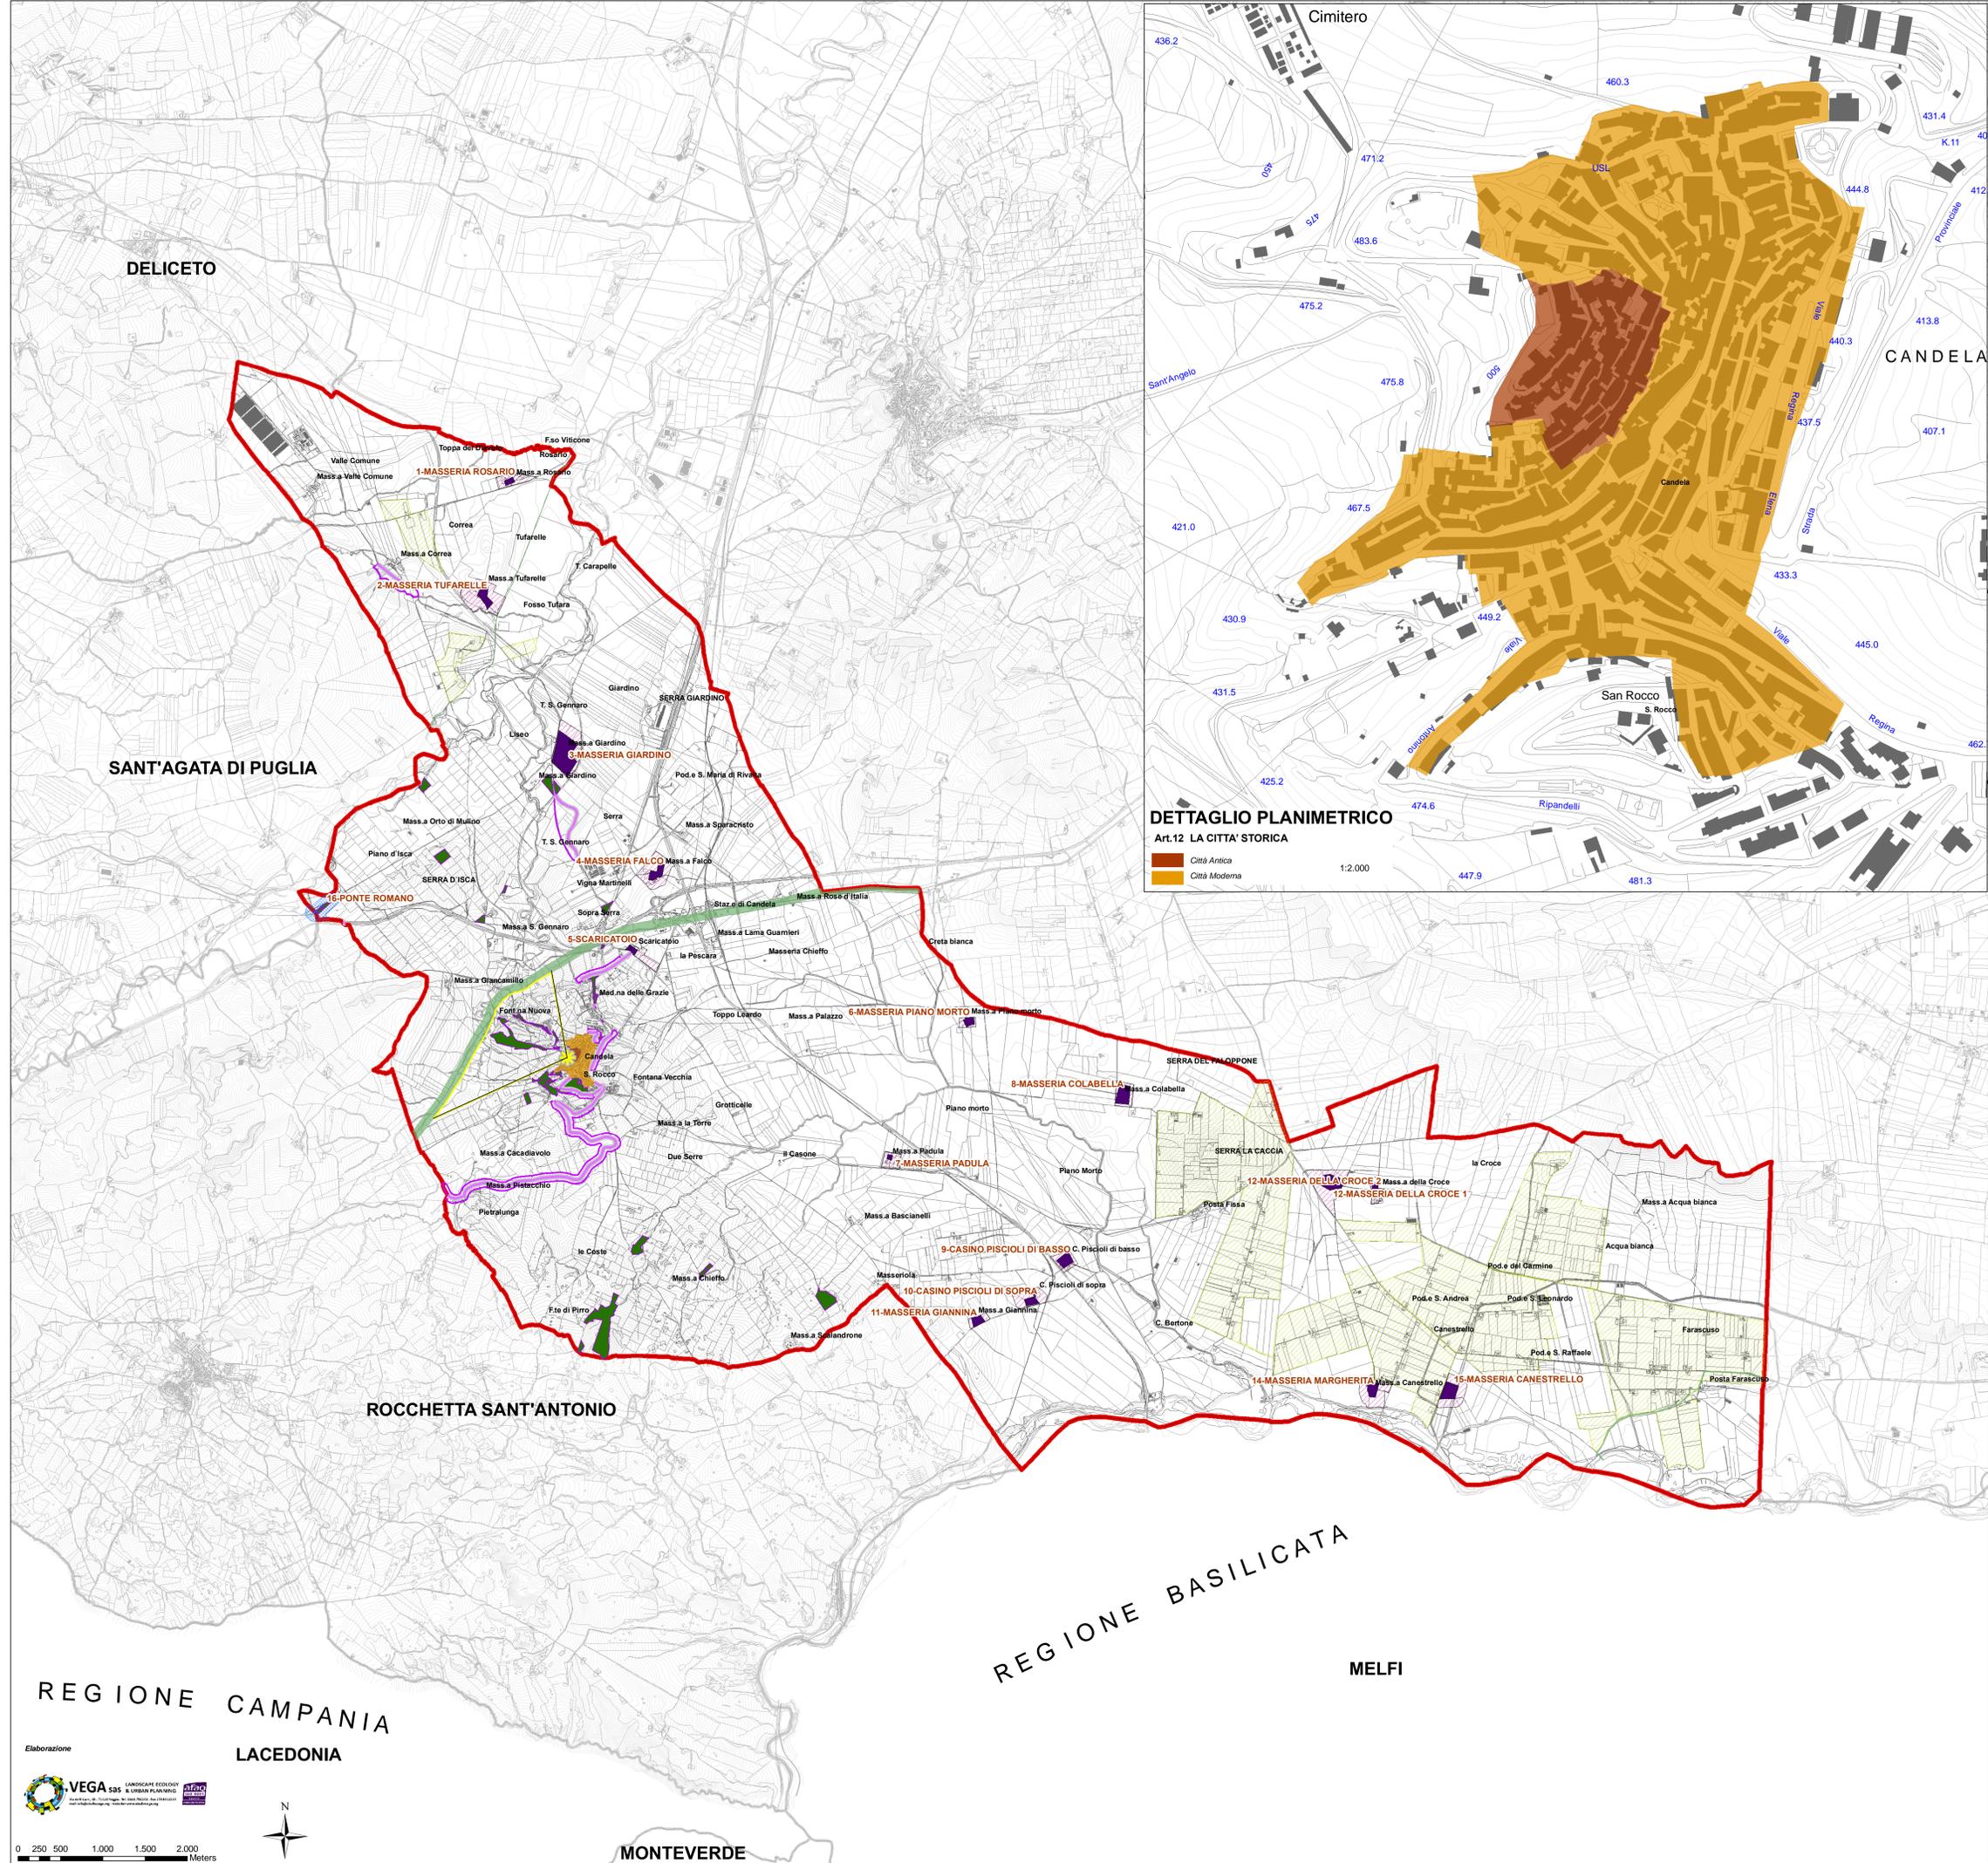

Elaborazione



VEGA s.a.s. LANDSCAPE ECOLOGY & URBAN PLANNING

0 250 500 1.000 1.500 2.000 Meters

