

COMUNE DI CAPURSO  
Provincia di Bari

**PIANO DI RECUPERO  
DELLE ZONE OMOGENEE DEL P.R.G.  
"A" - Centro Antico  
"B1" - Completamento di Interesse ambientale**



Stemma della Regina Bona Sforza (Fascista Sud della Chiesa Matrice)

|                |
|----------------|
| DATA           |
| SETTEMBRE 2004 |
| AGG.           |
| OTTOBRE 2011   |
| RAPP.          |


PROGETTI DI RIQUALIFICAZIONE  
URBANA (P.R.I.U.)

|           |
|-----------|
| TAVOLA    |
| <b>B4</b> |


Progettista incaricato  
Prof. Arch. ARTURO CUCCIOLLA  
Co-progettista  
Arch. VITO COPPOLA

Collaboratori  
Arch. Patrizia Addante, Arch. Riccardo Lorusso, Arch. Gianluca Marchionna, Arch. Gianluca Vella


P.Ri.U. 1 – PIAZZA GRAMSCI

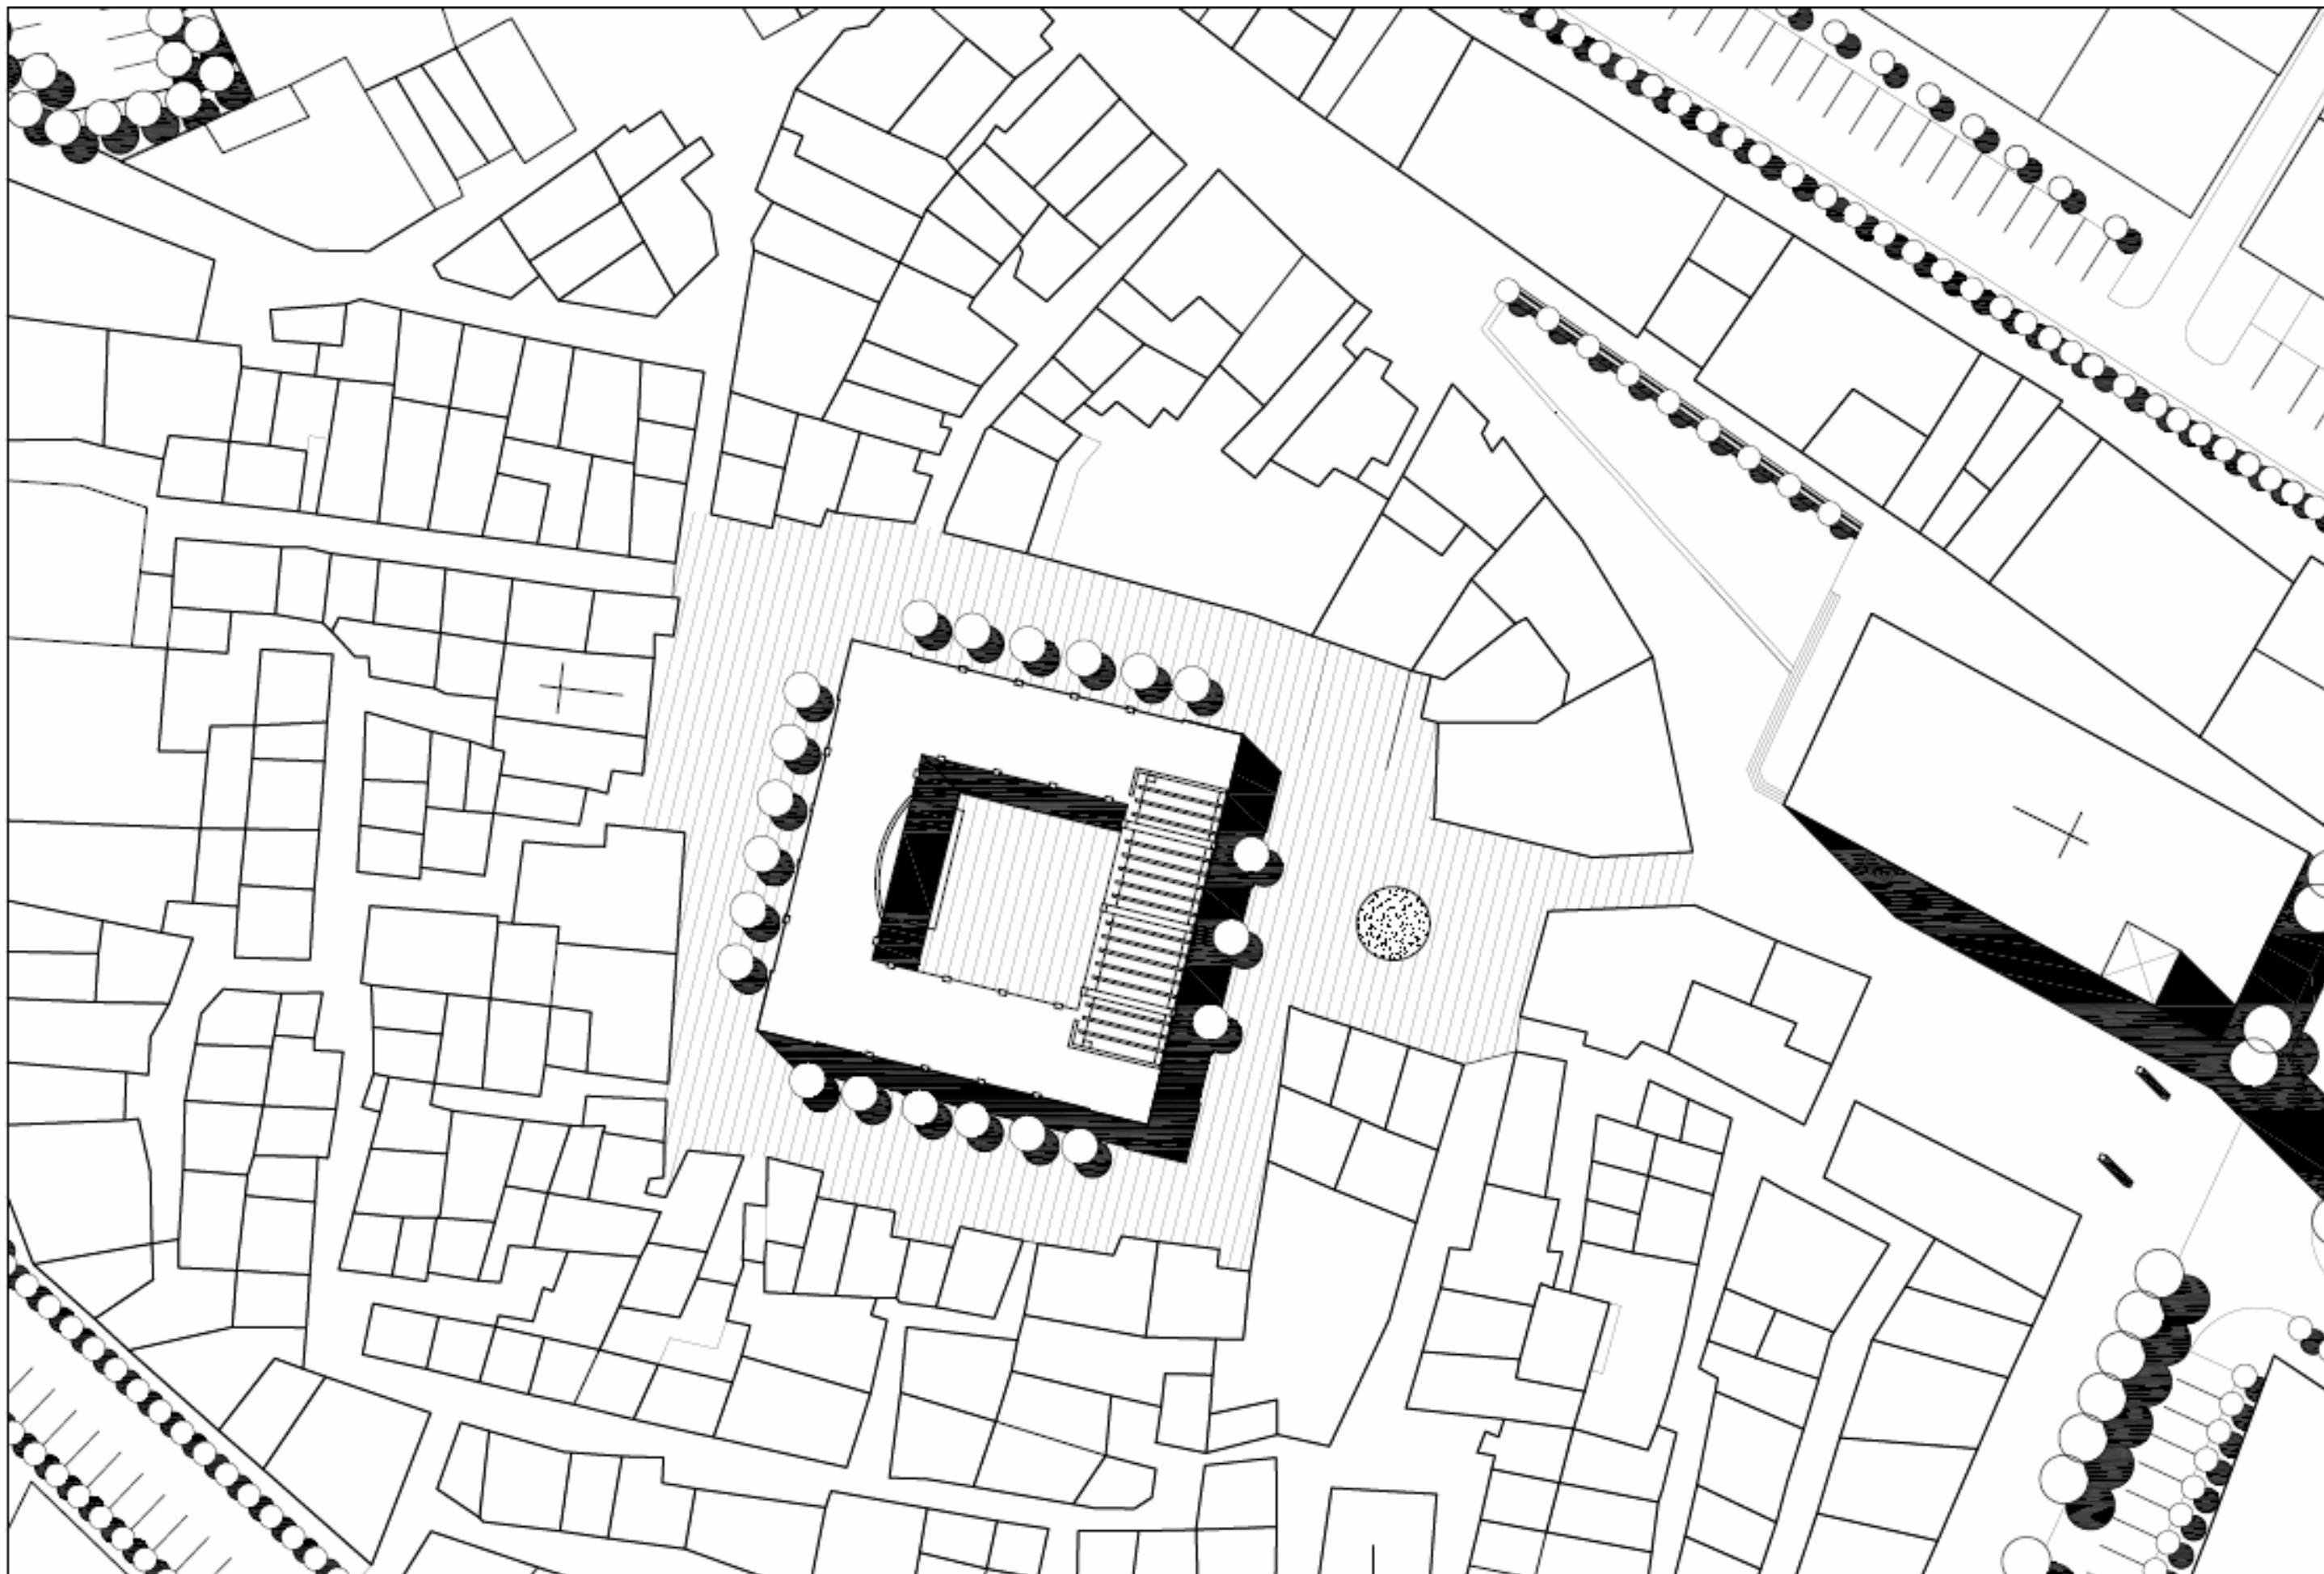


PLANO VOLUMETRICO scala 1:500

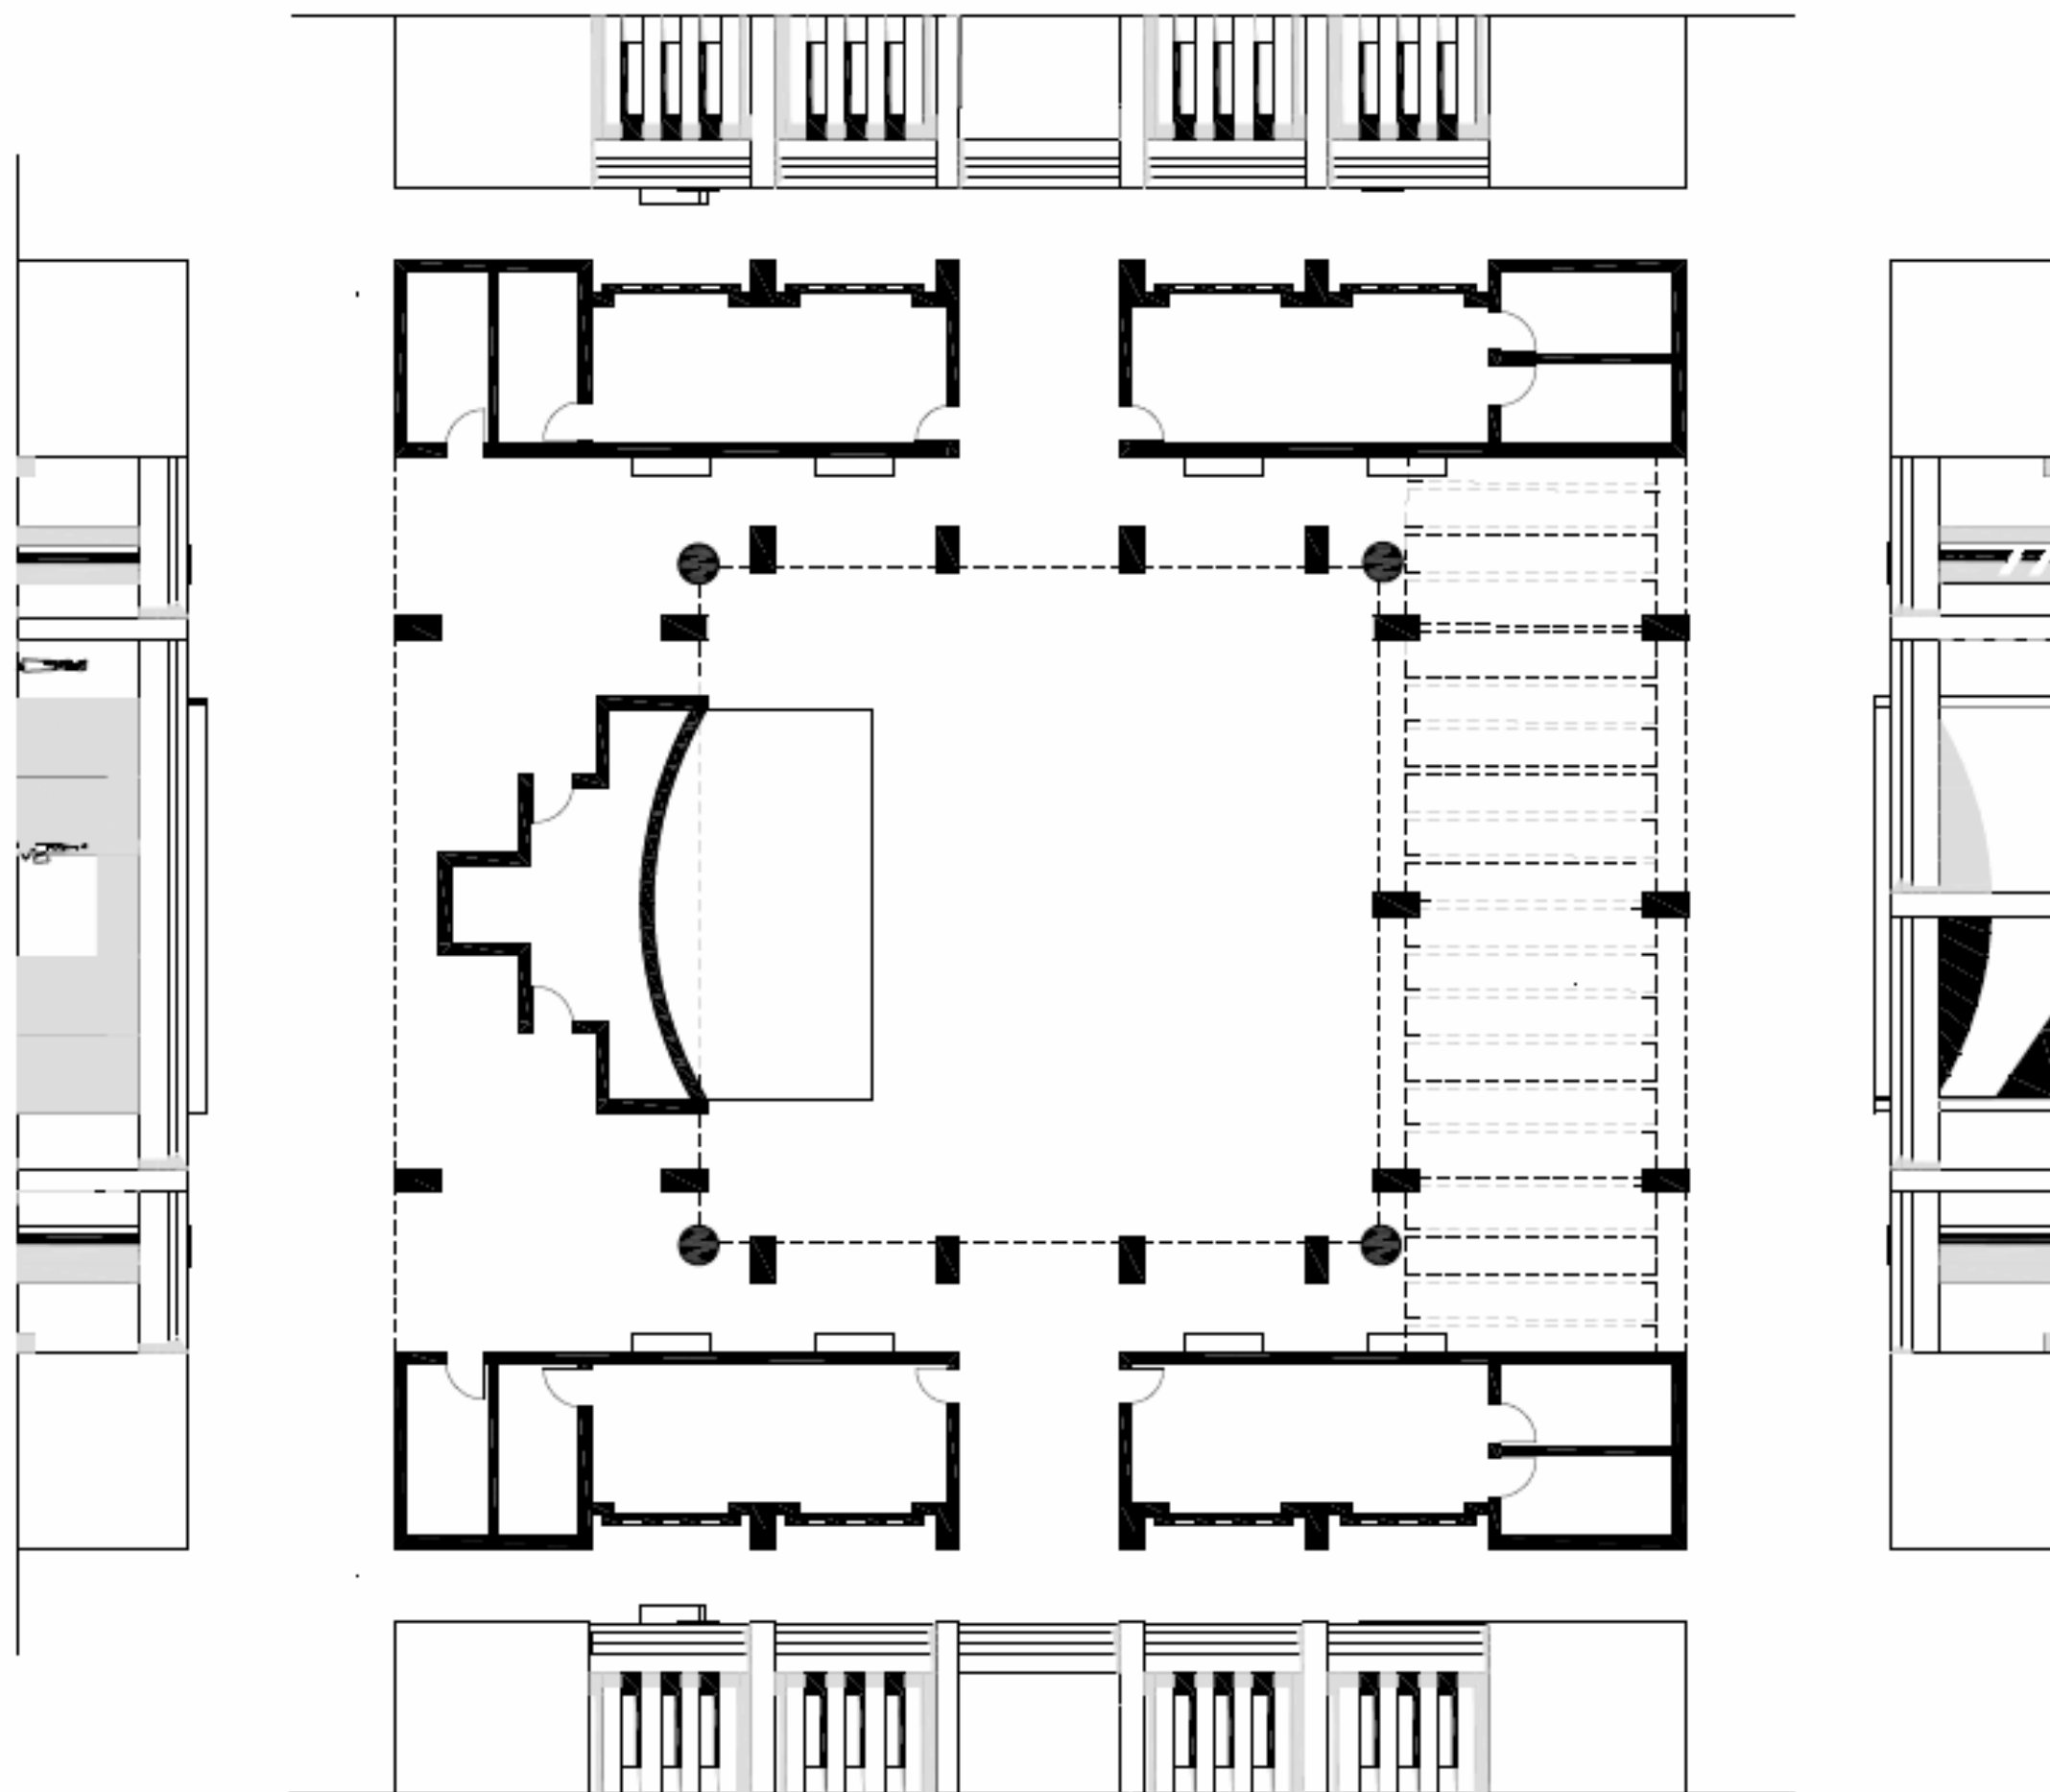

PIANTA E PROSPETTI scala 1:200

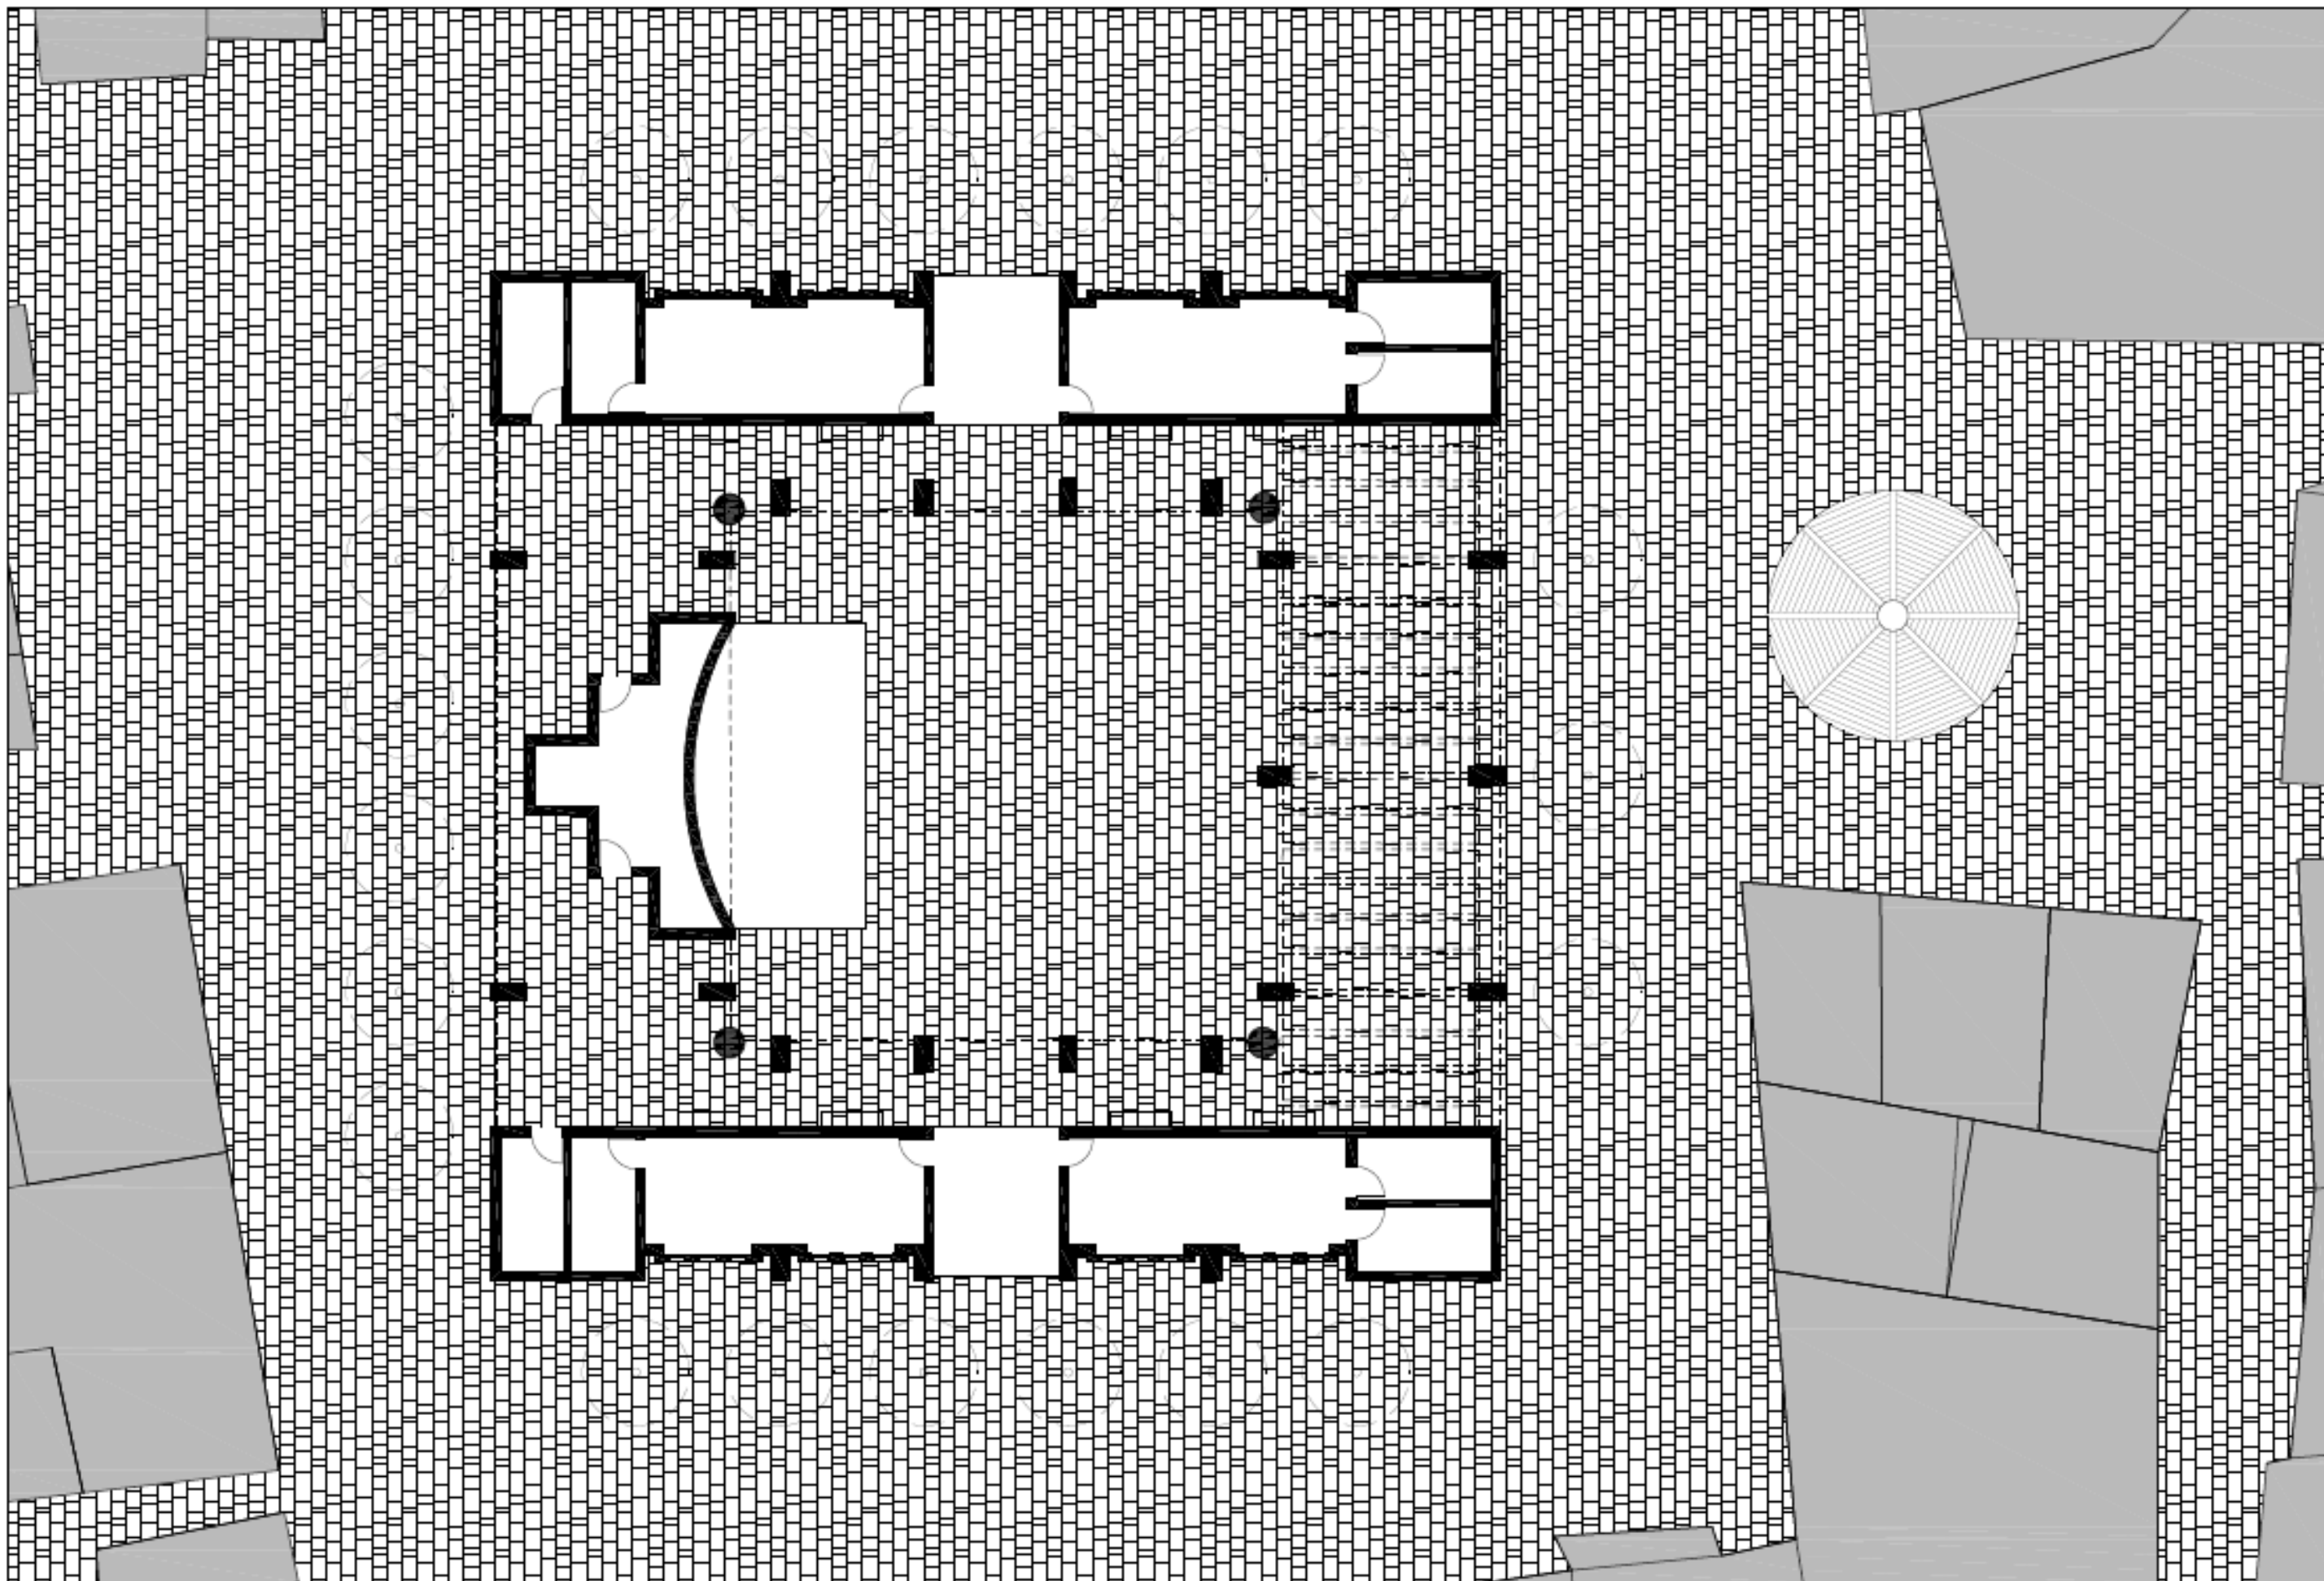


PIANTA DELLA PAVIMENTAZIONE scala 1:200

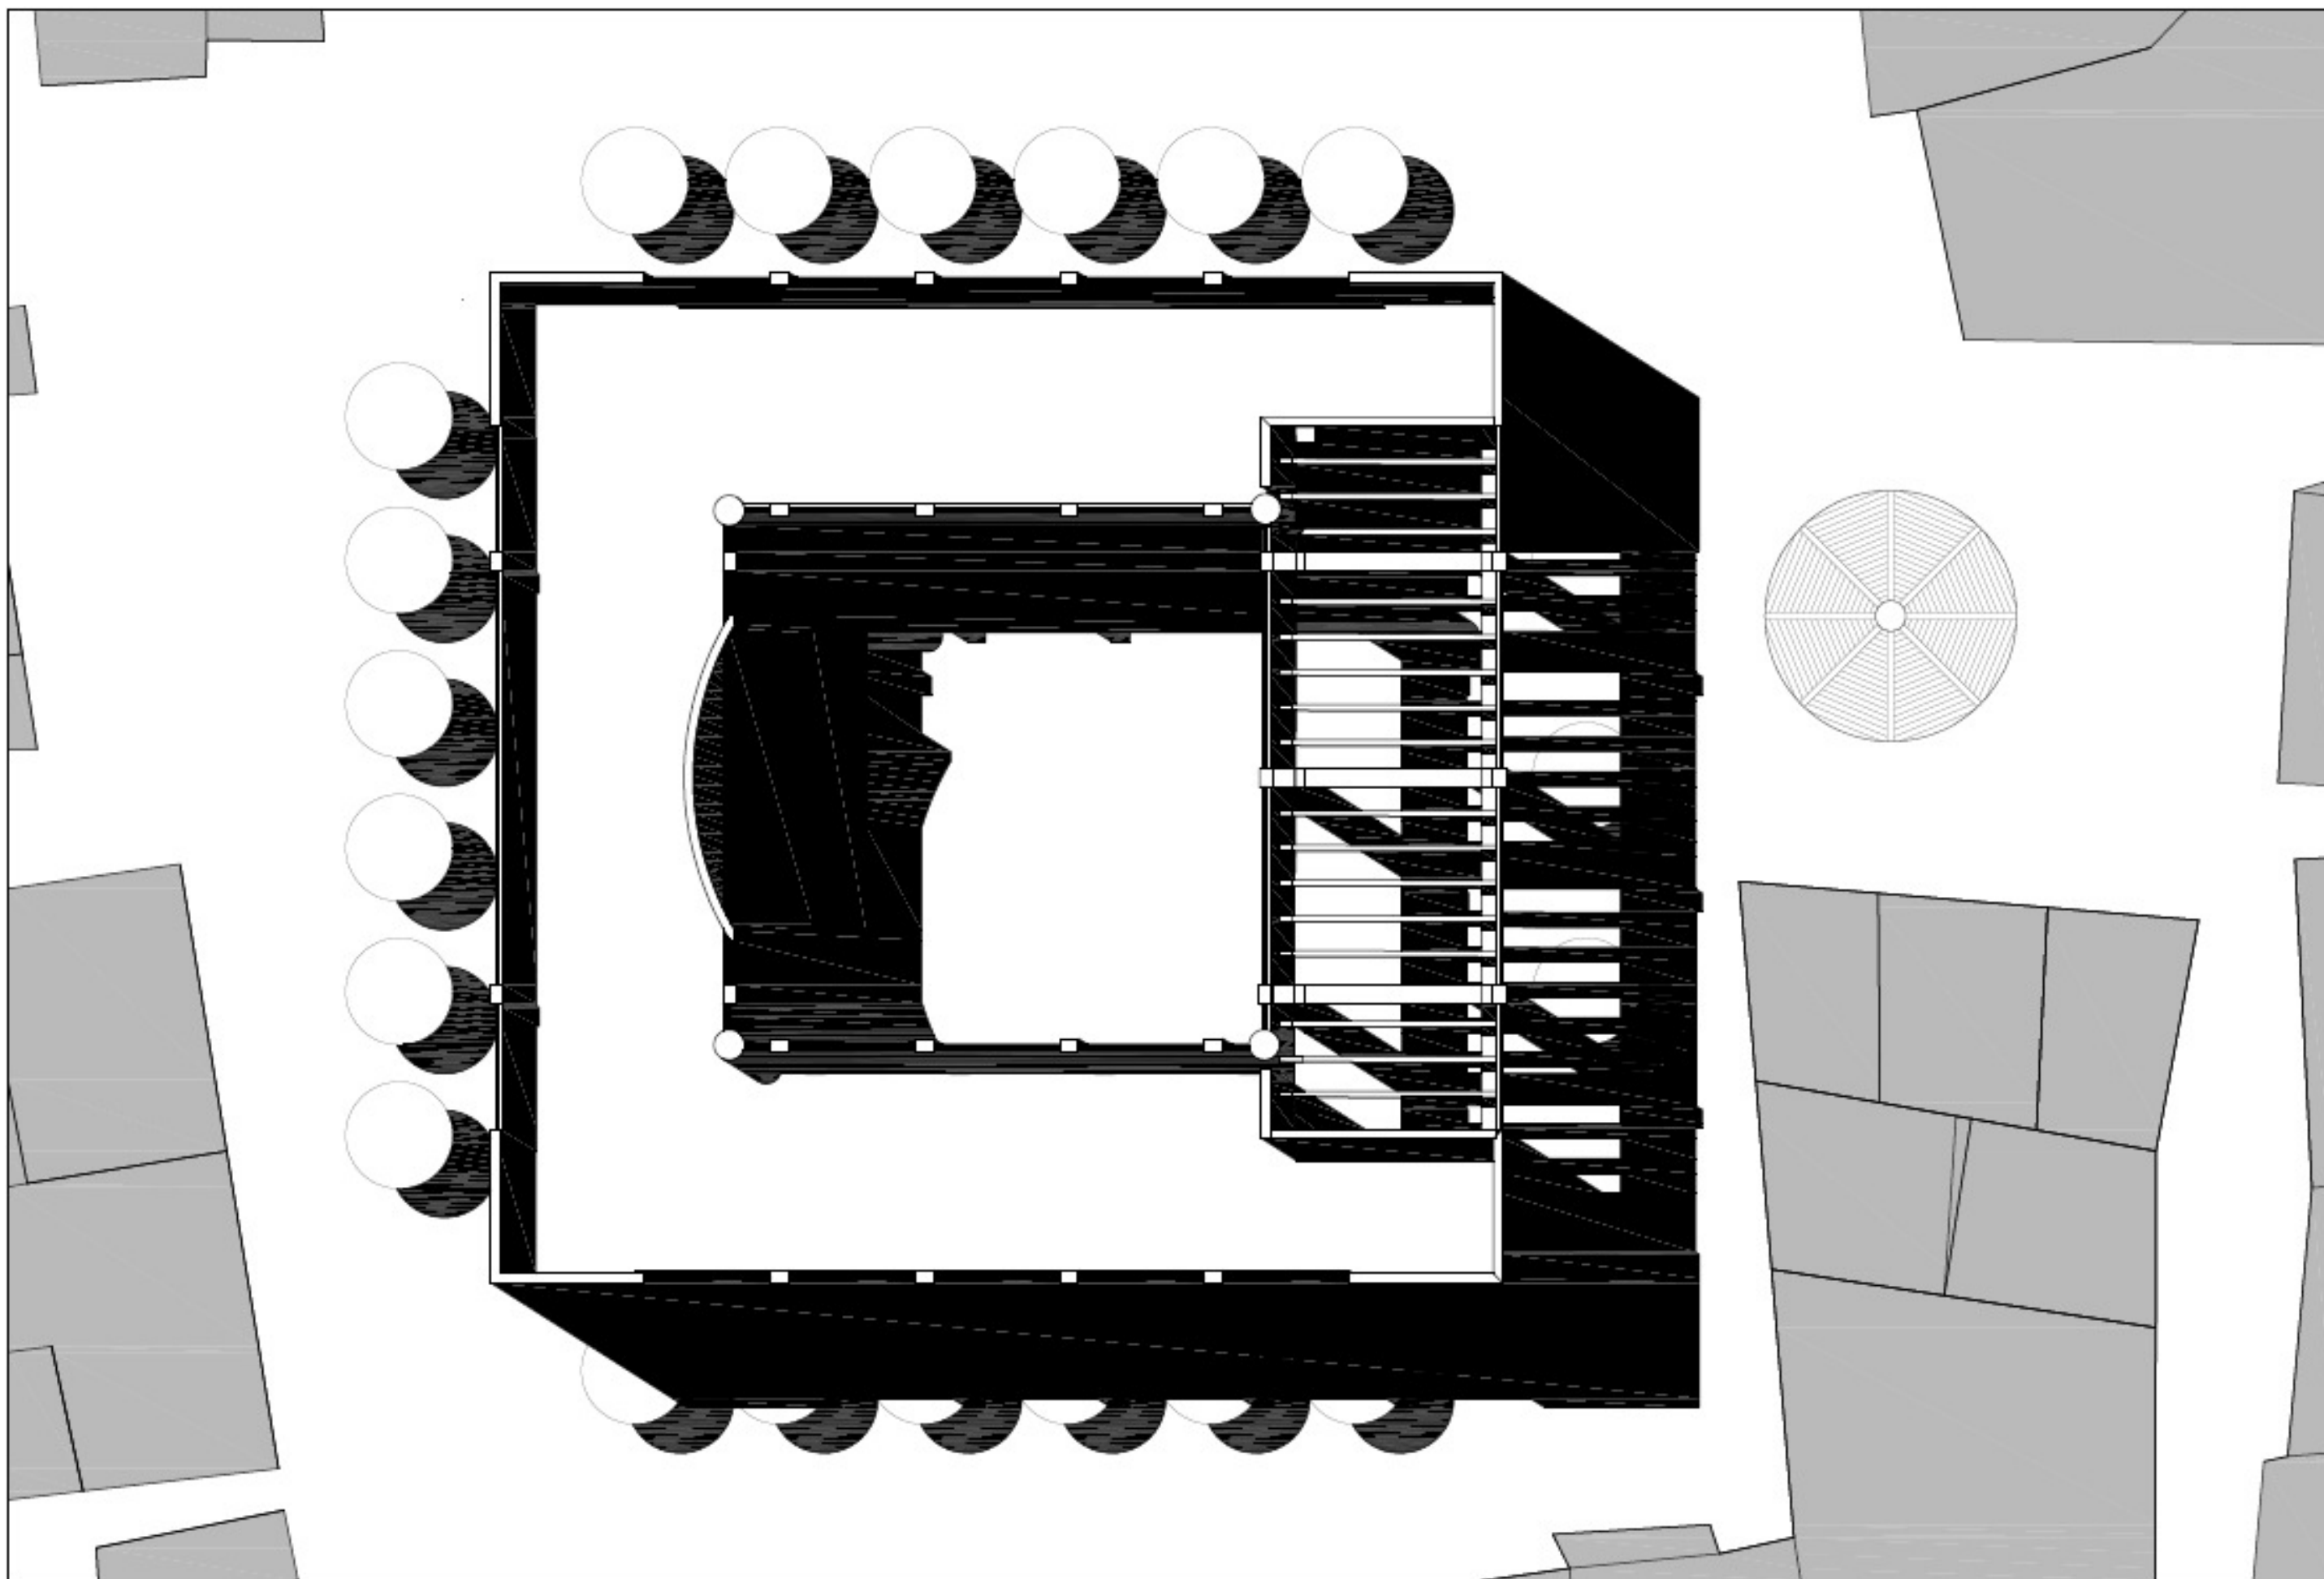


PLANO VOLUMETRICO scala 1:200



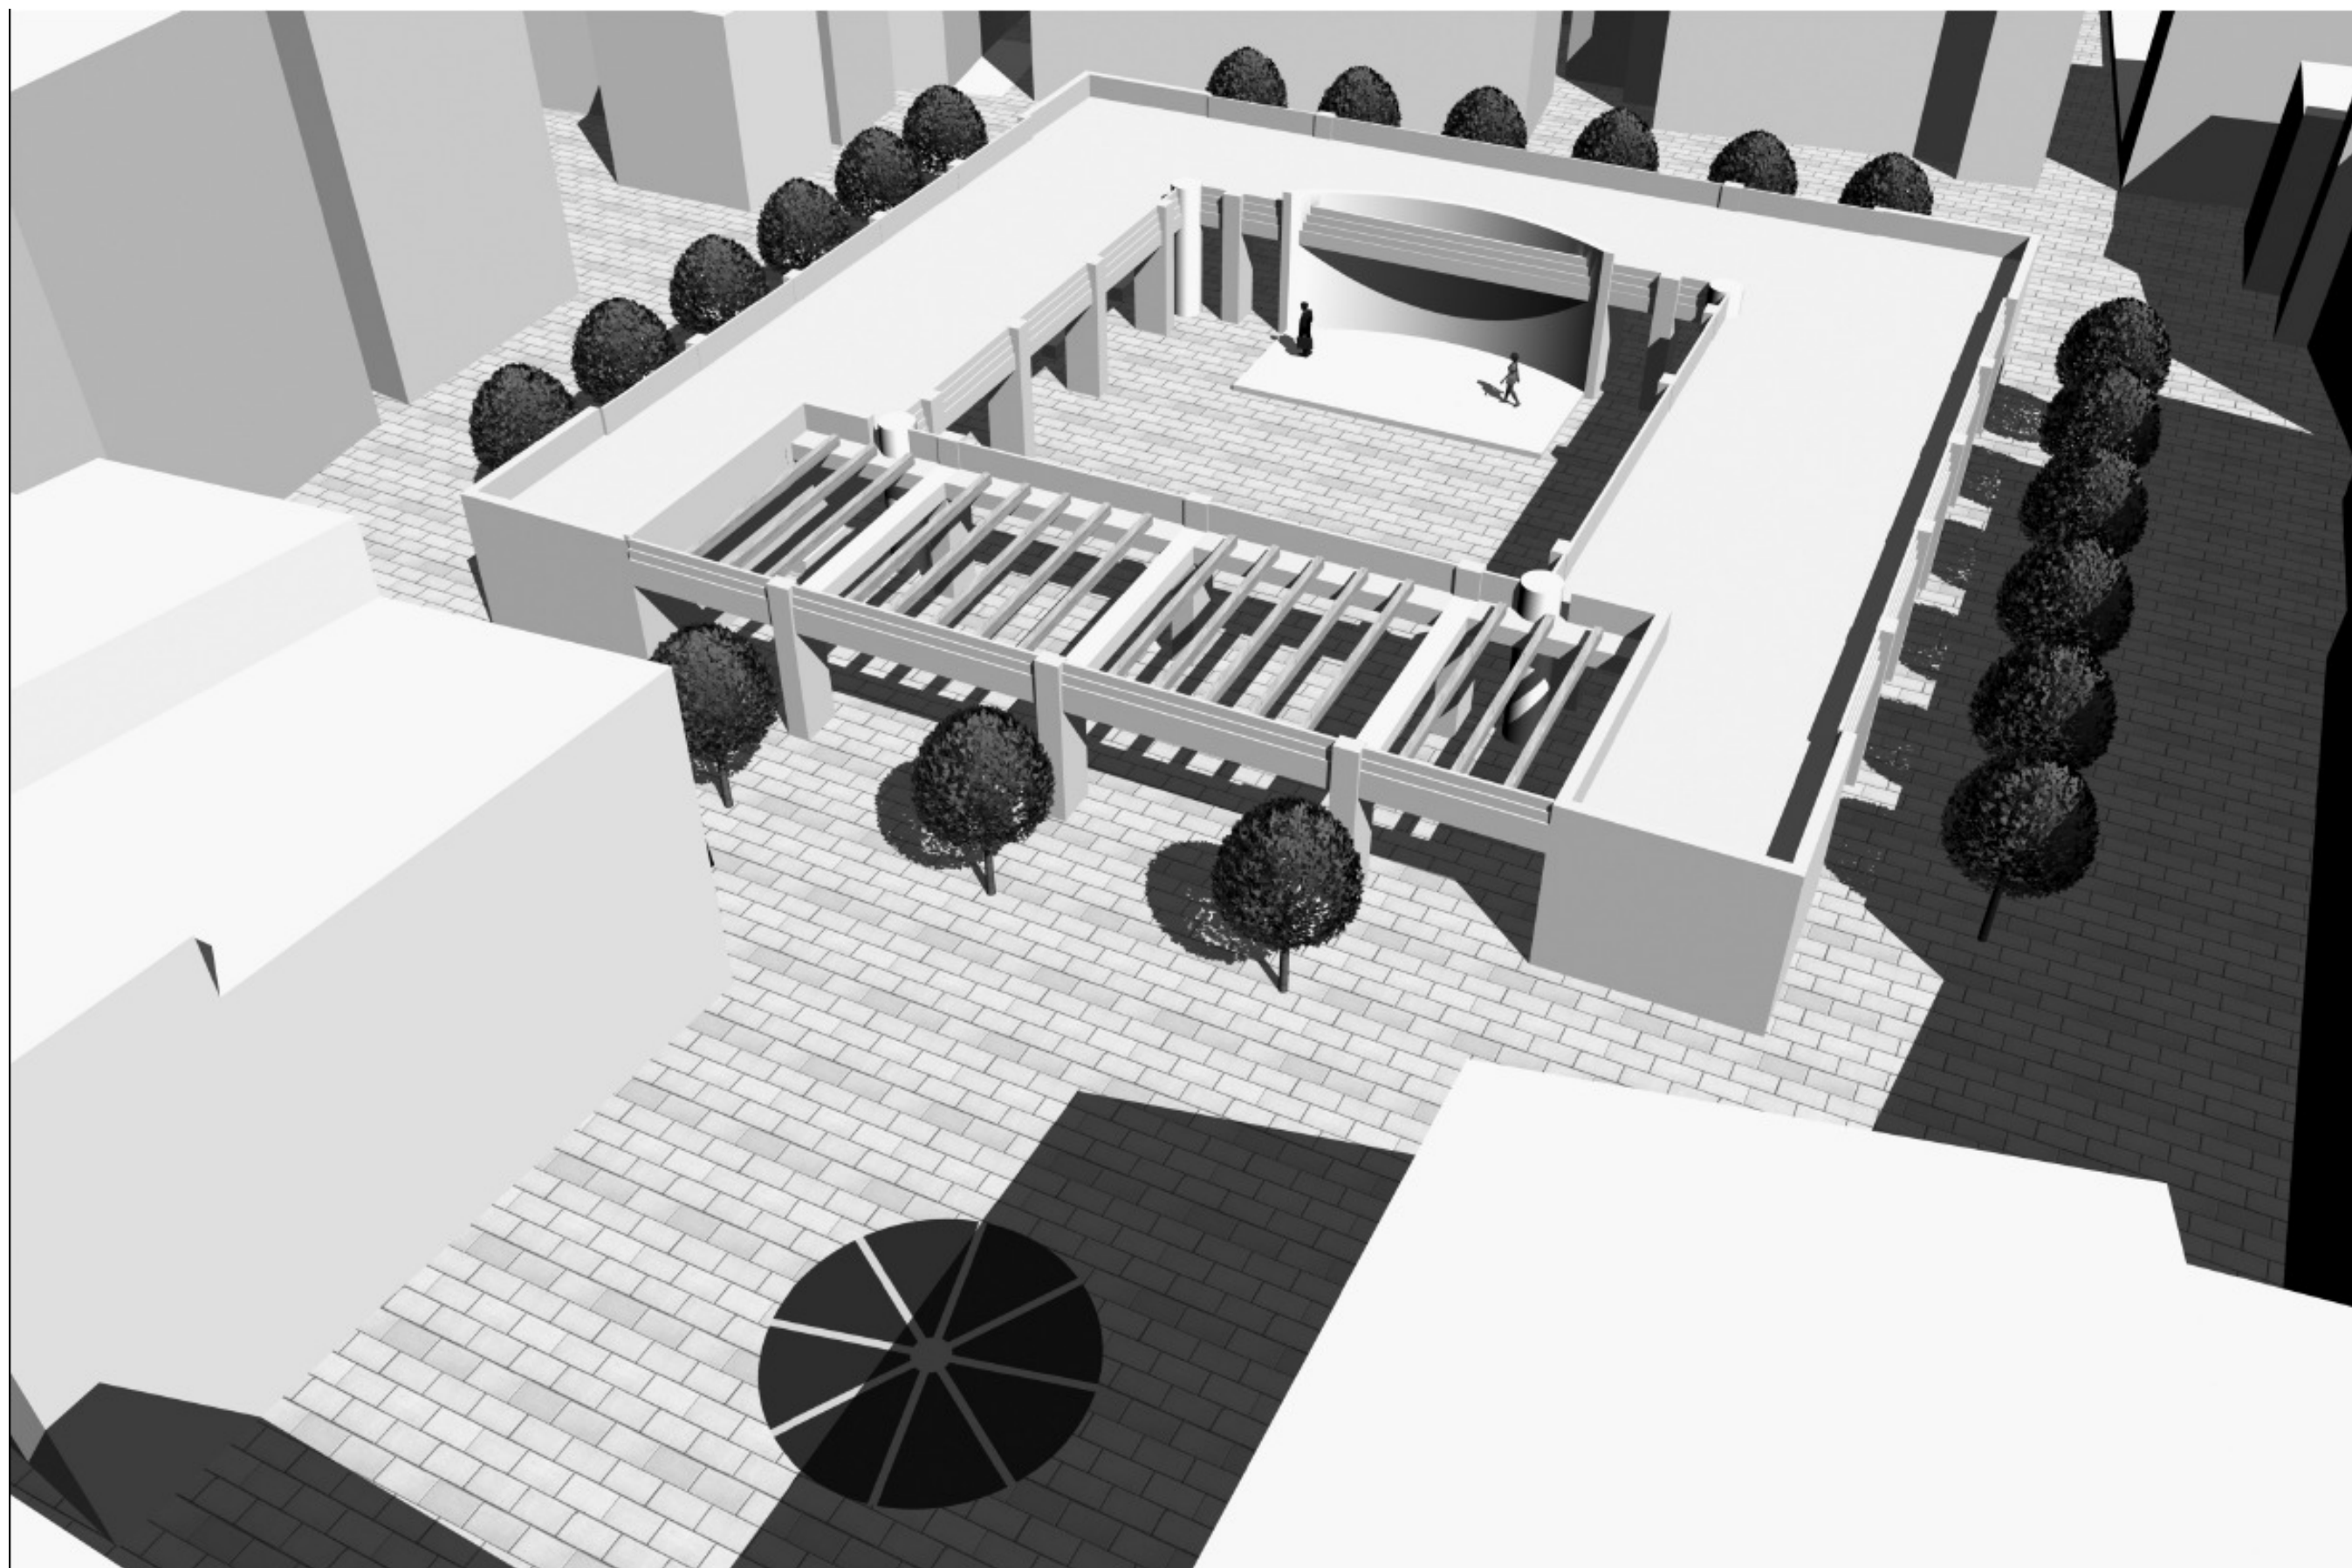


VISTA DALL'ALTO

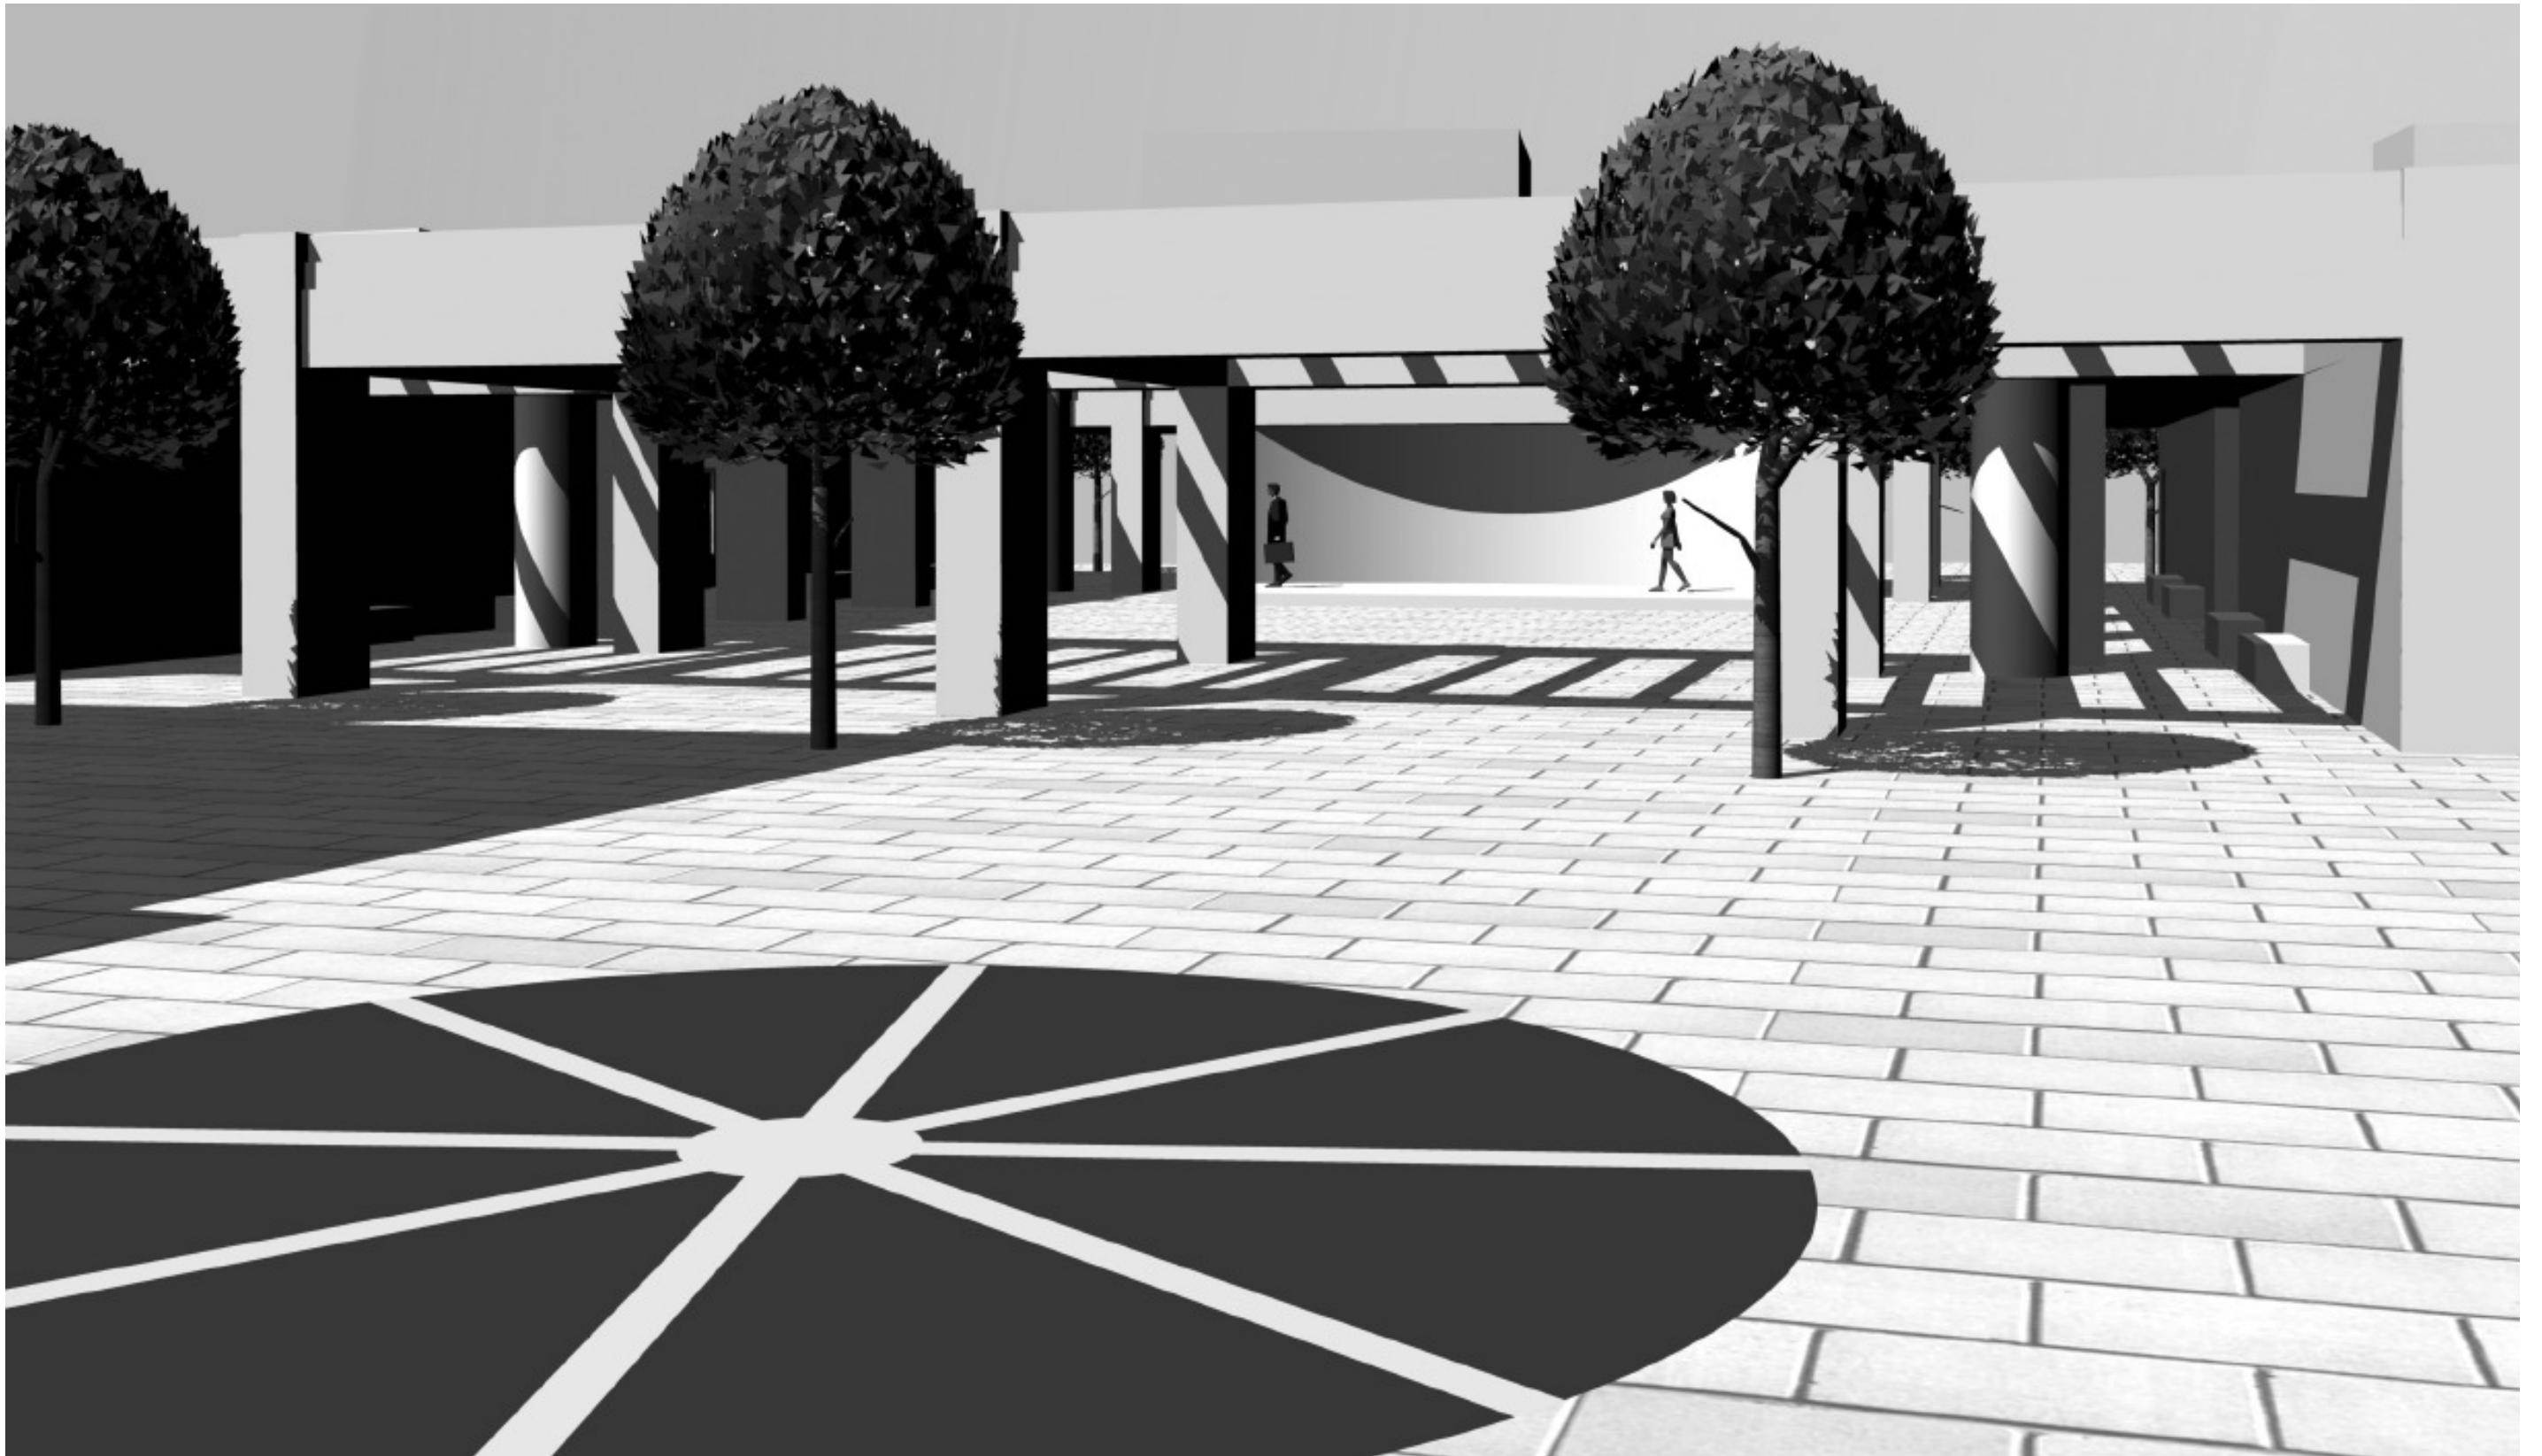


VISTA PROSPETTICA




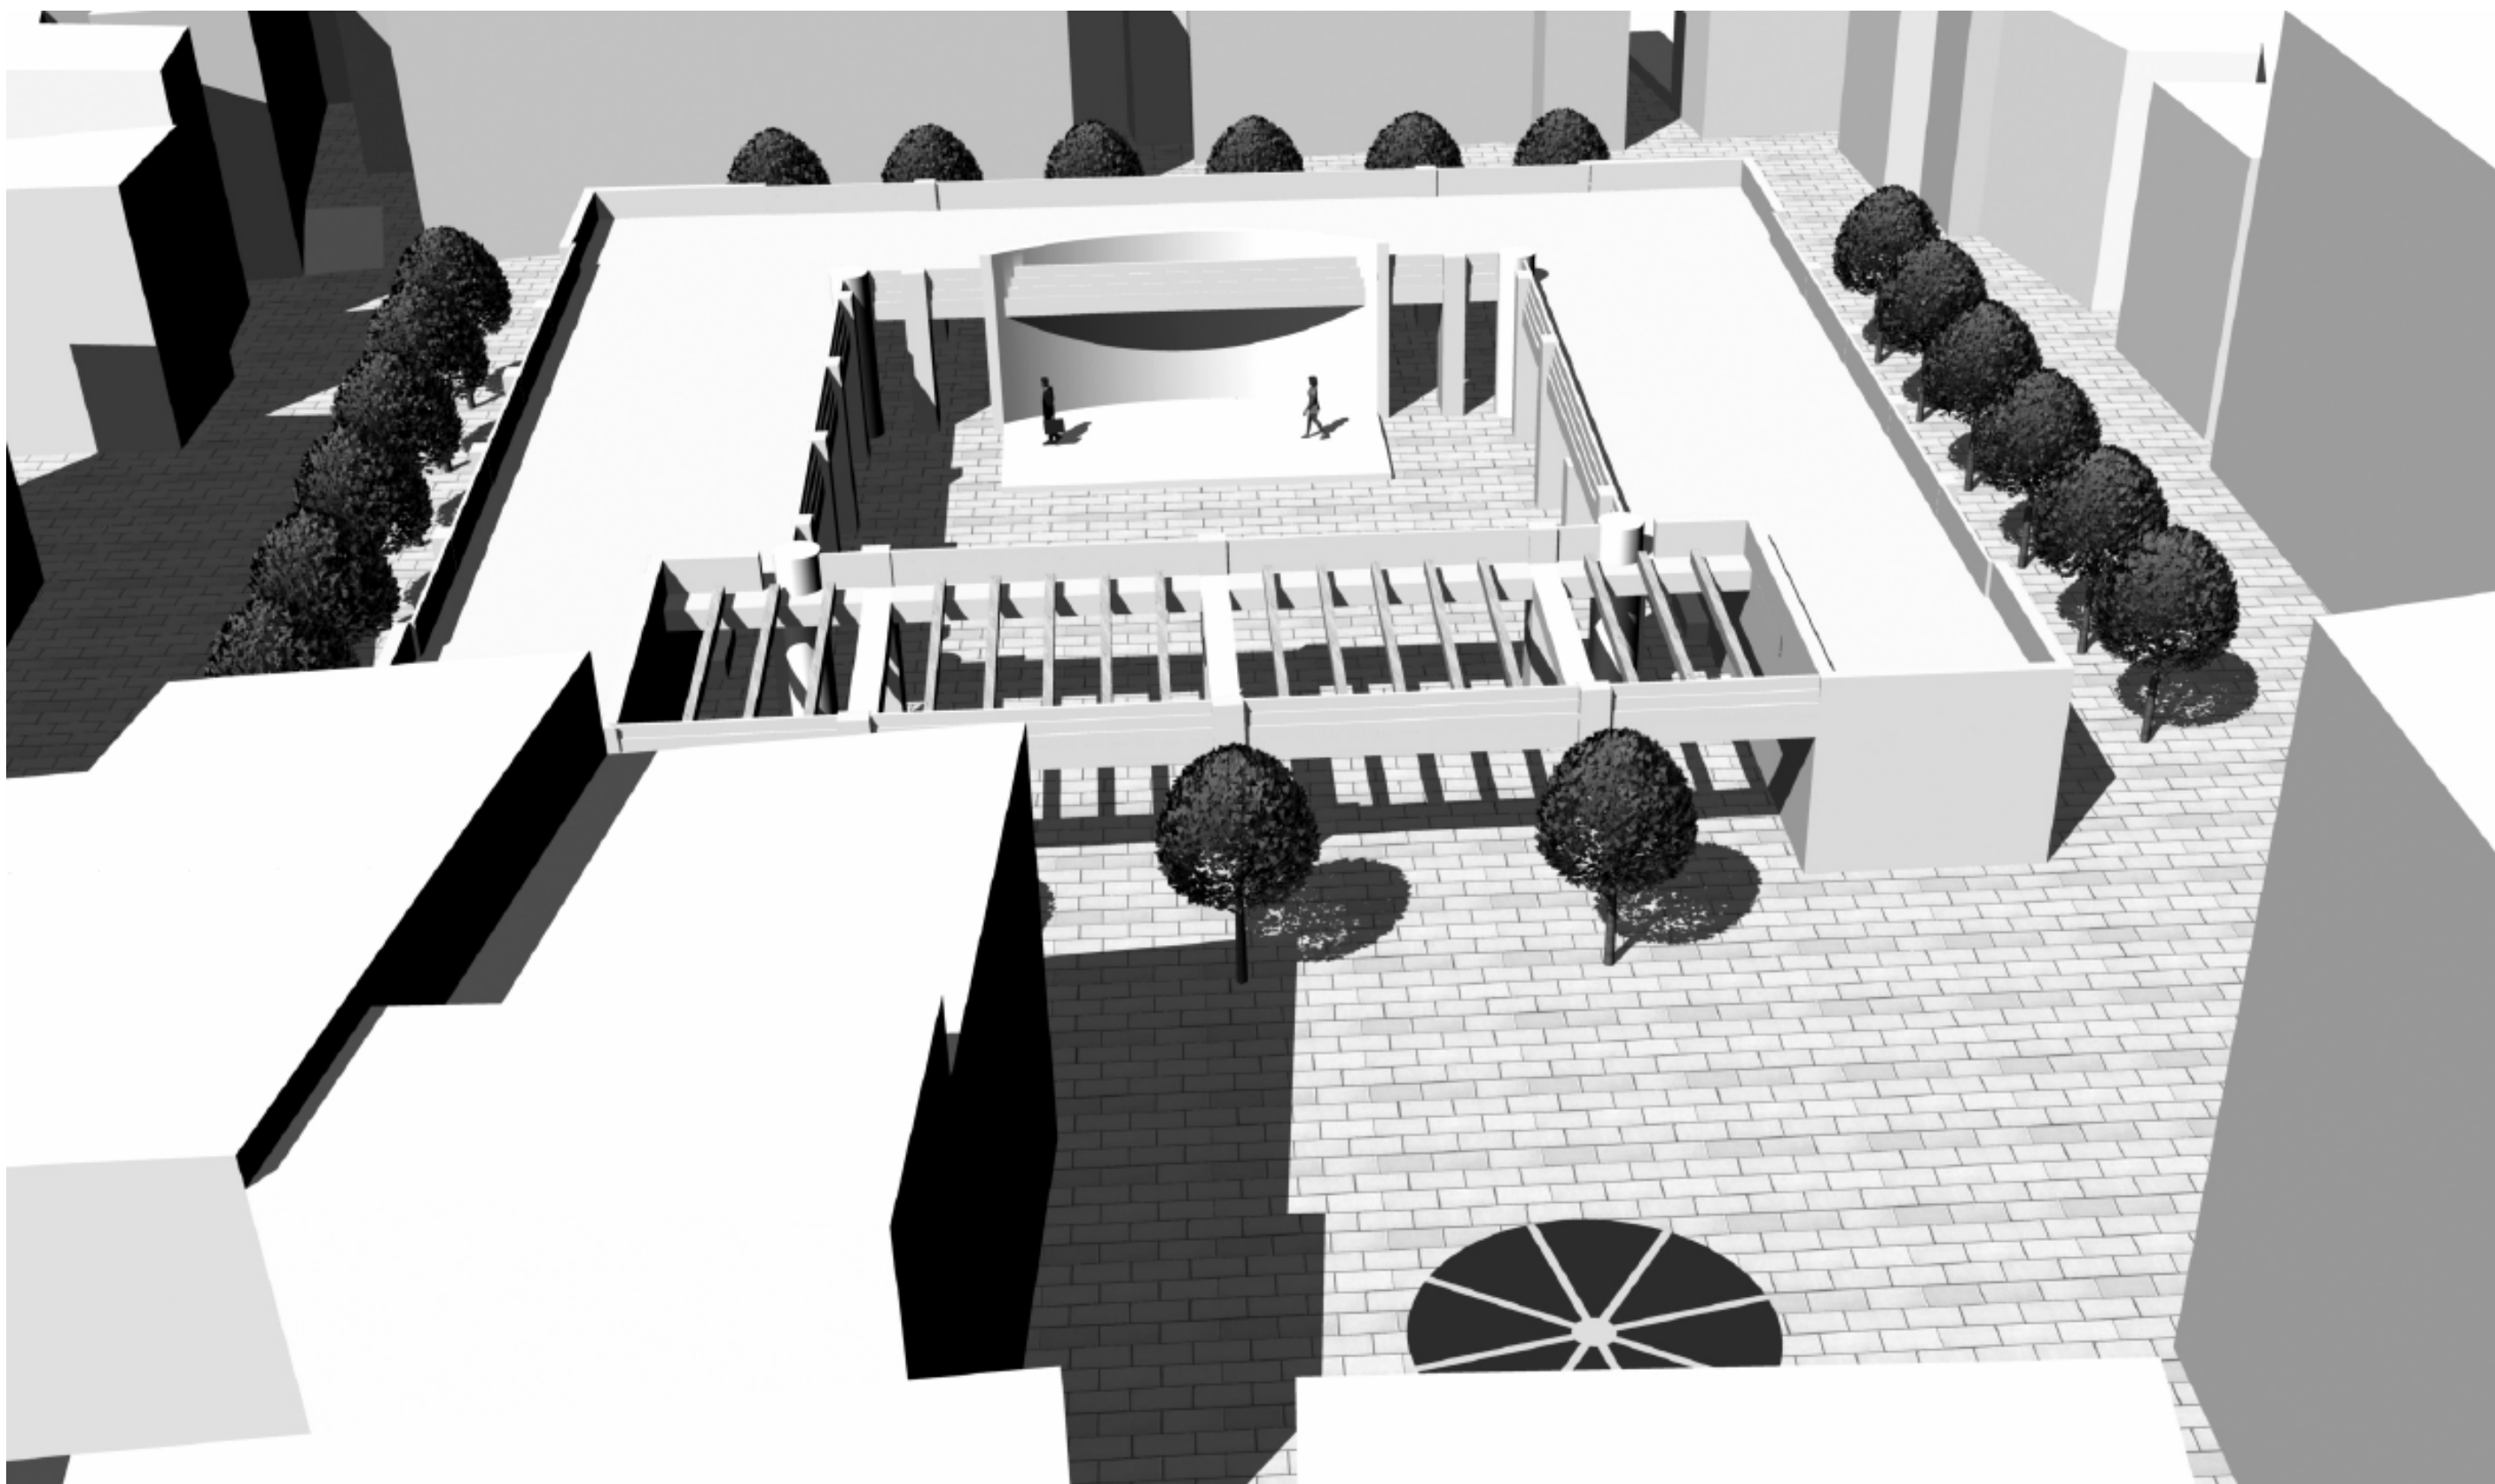

VISTA DALL'ALTO

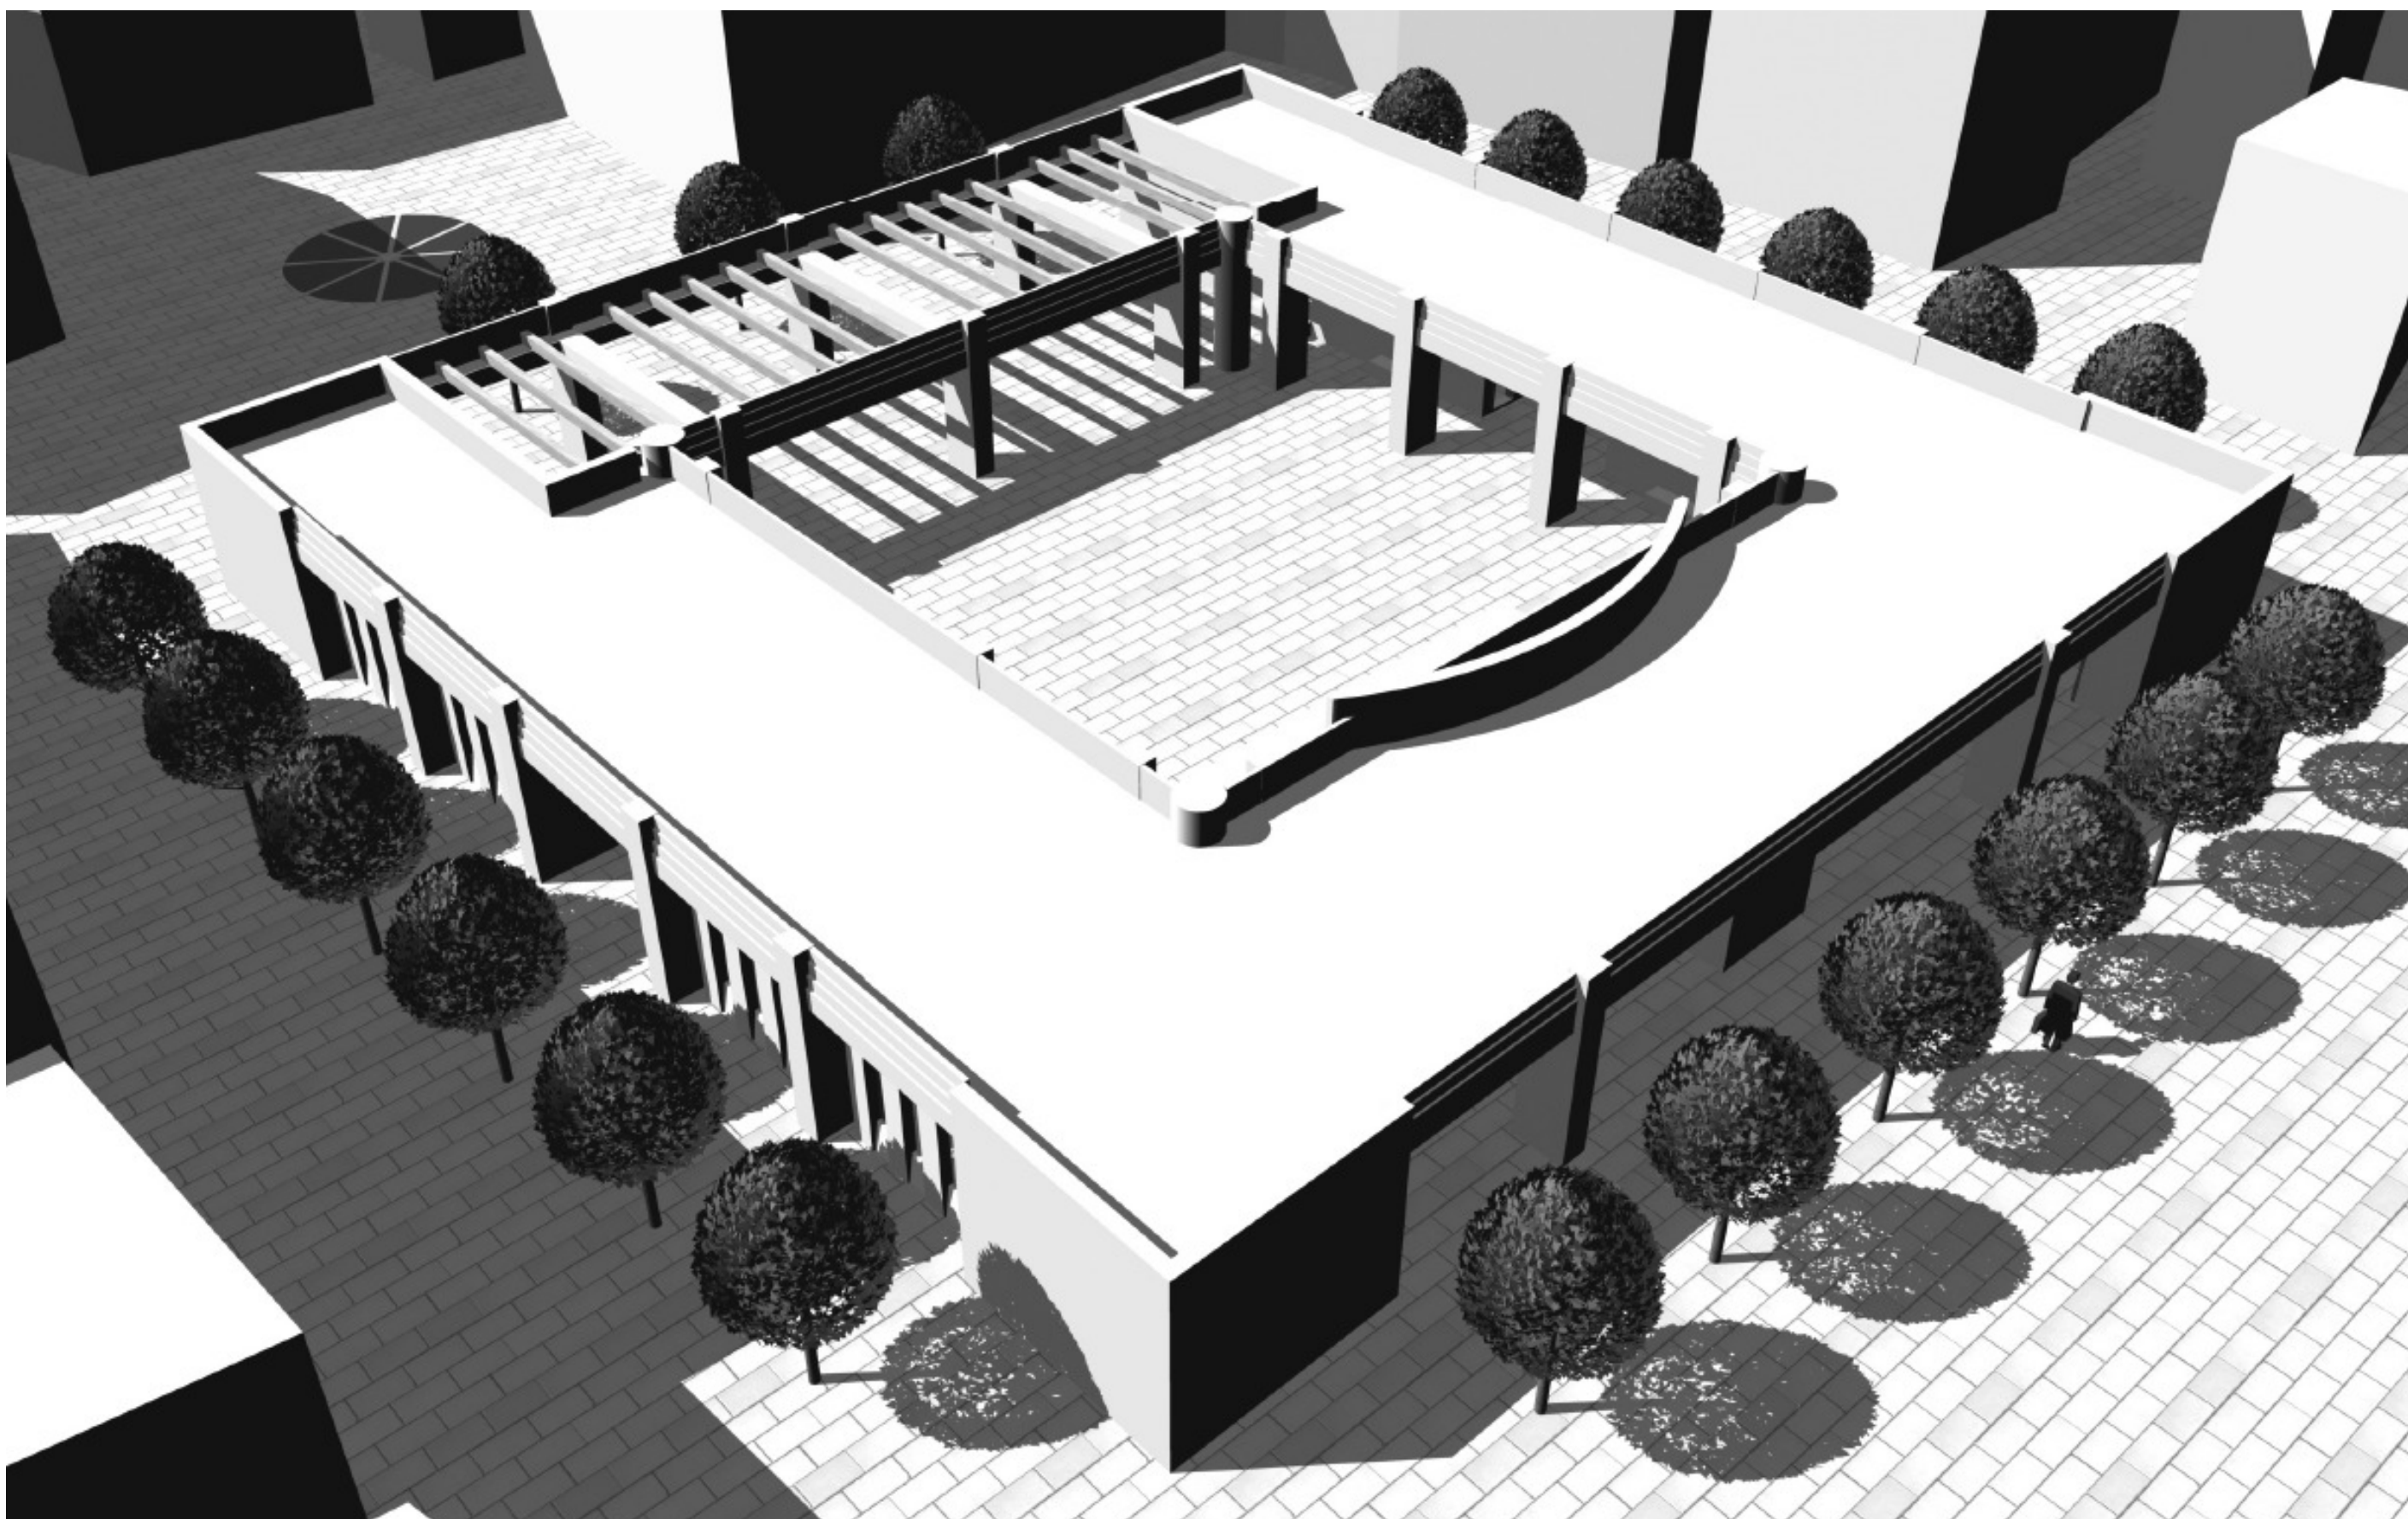


VISTA DALL'ALTO

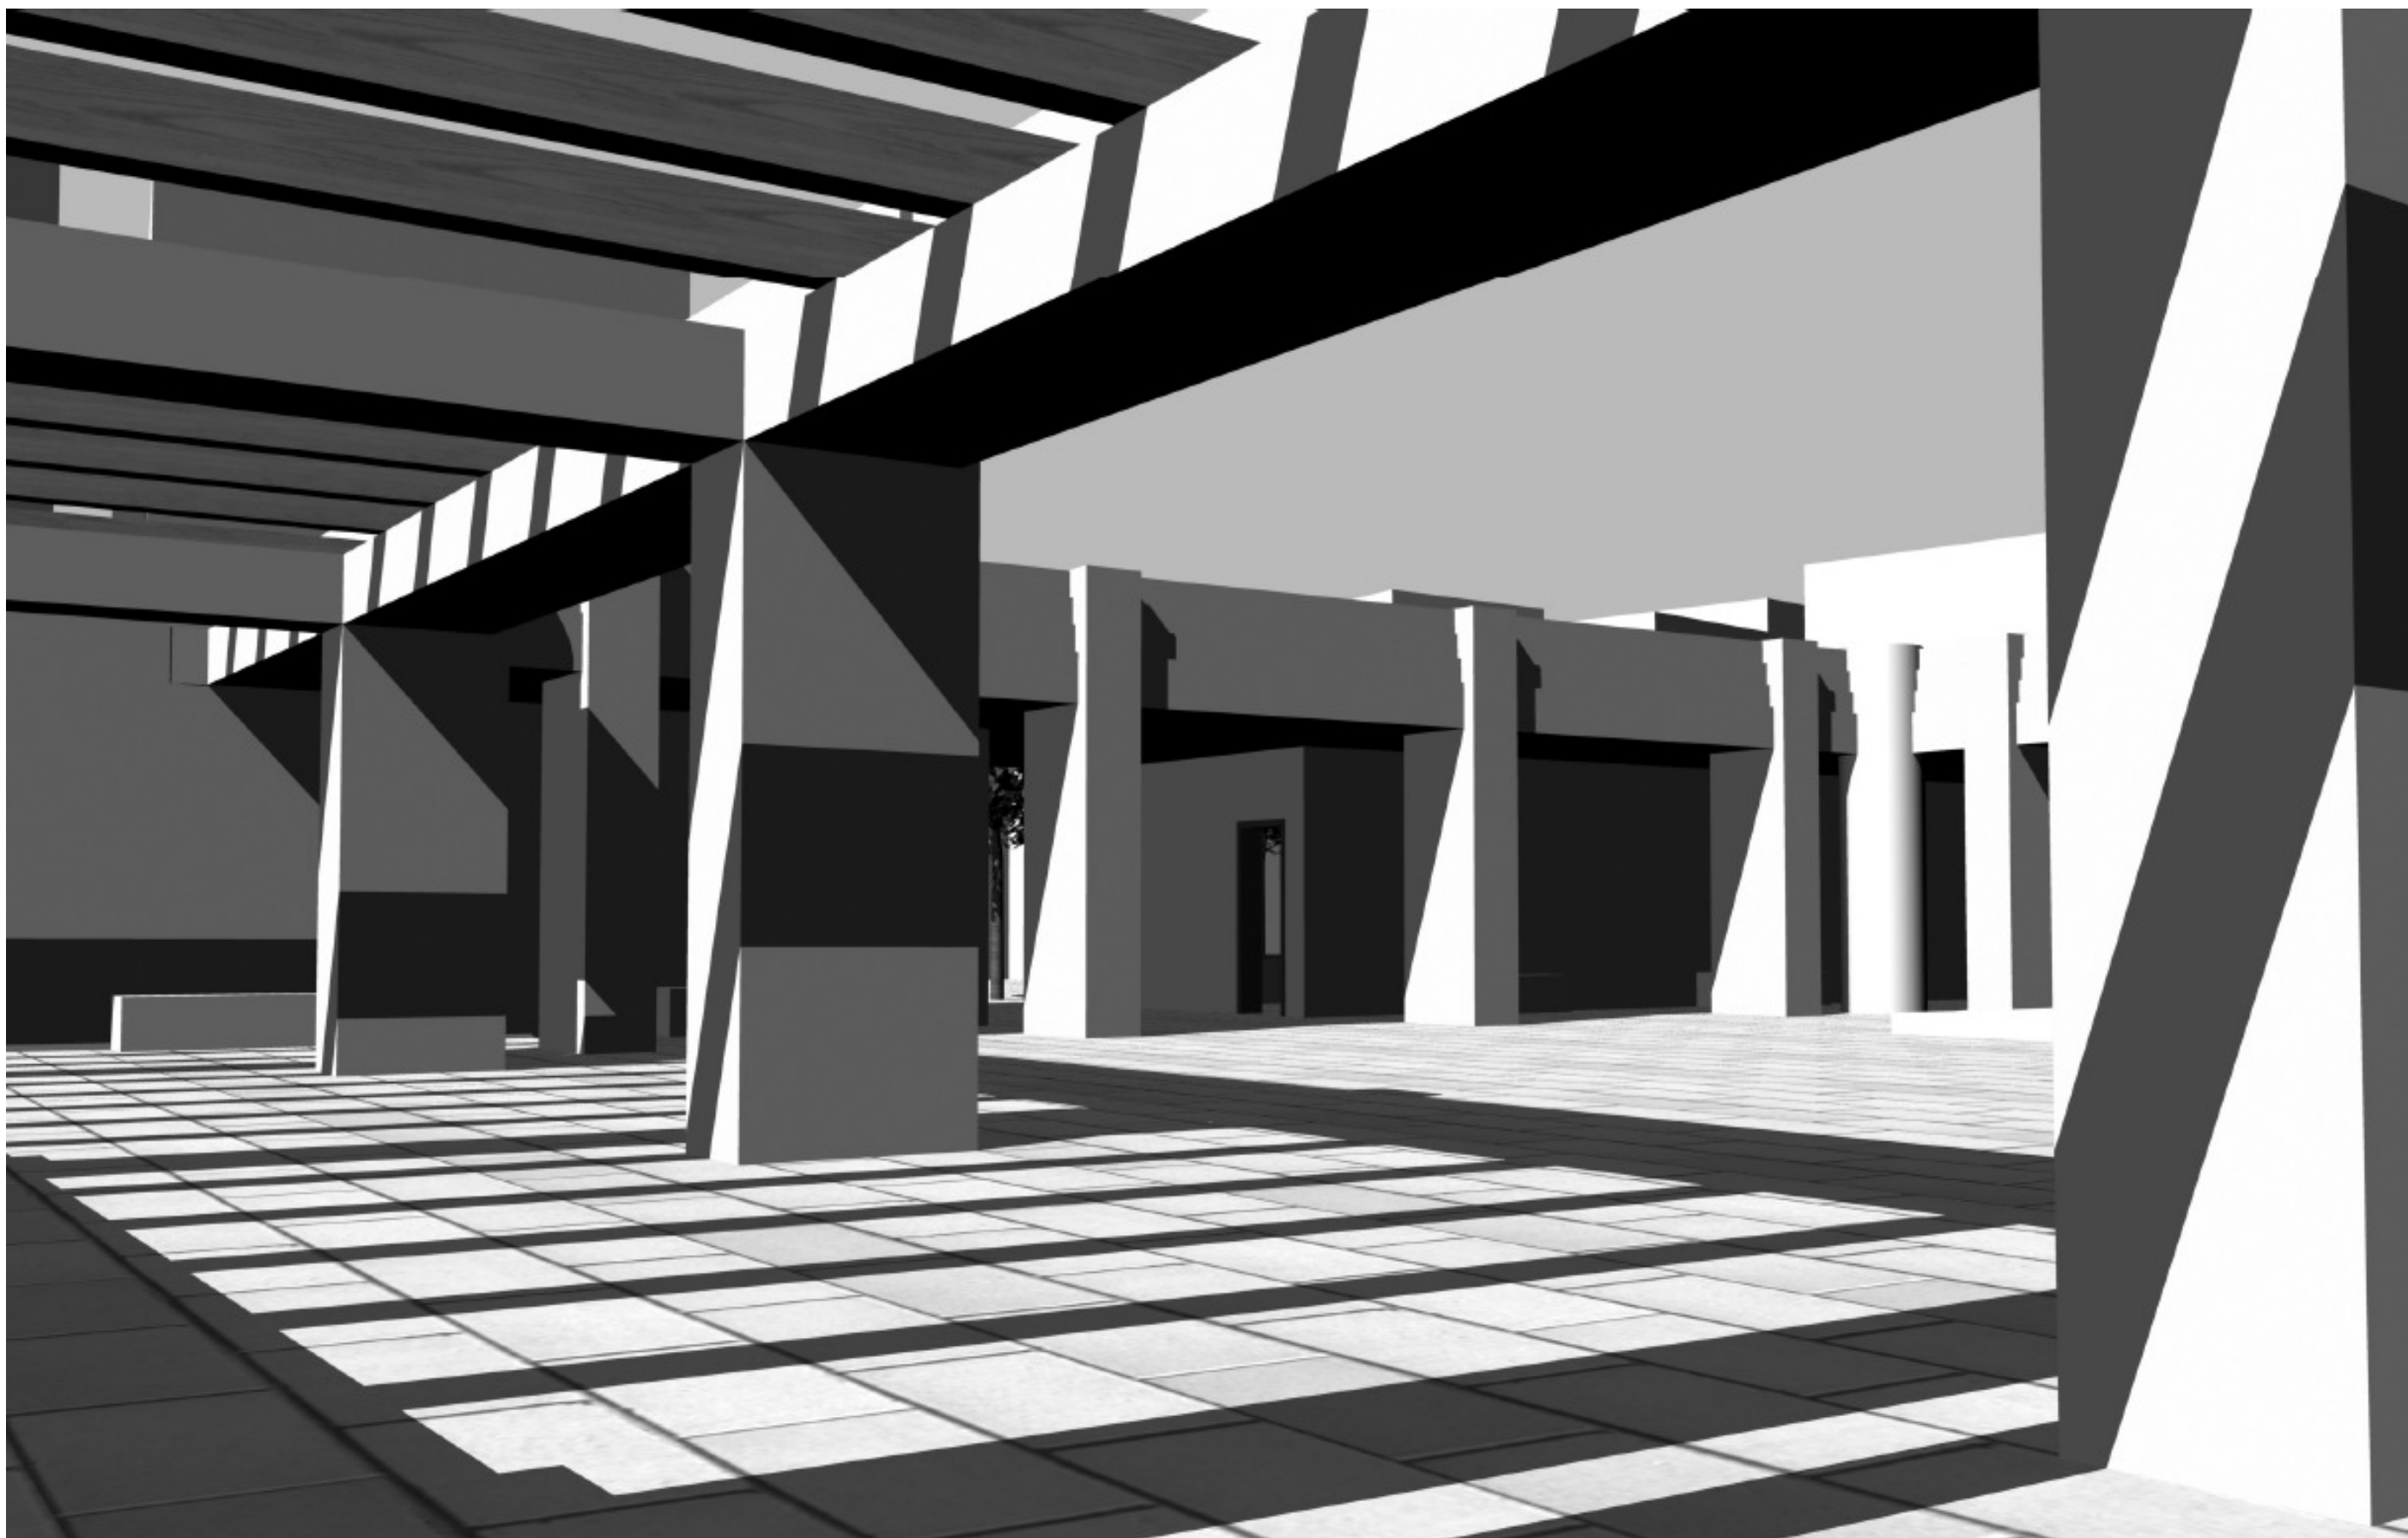

VISTA INTERNA

P.Ri.U. 2 – VIA REGINA SFORZA



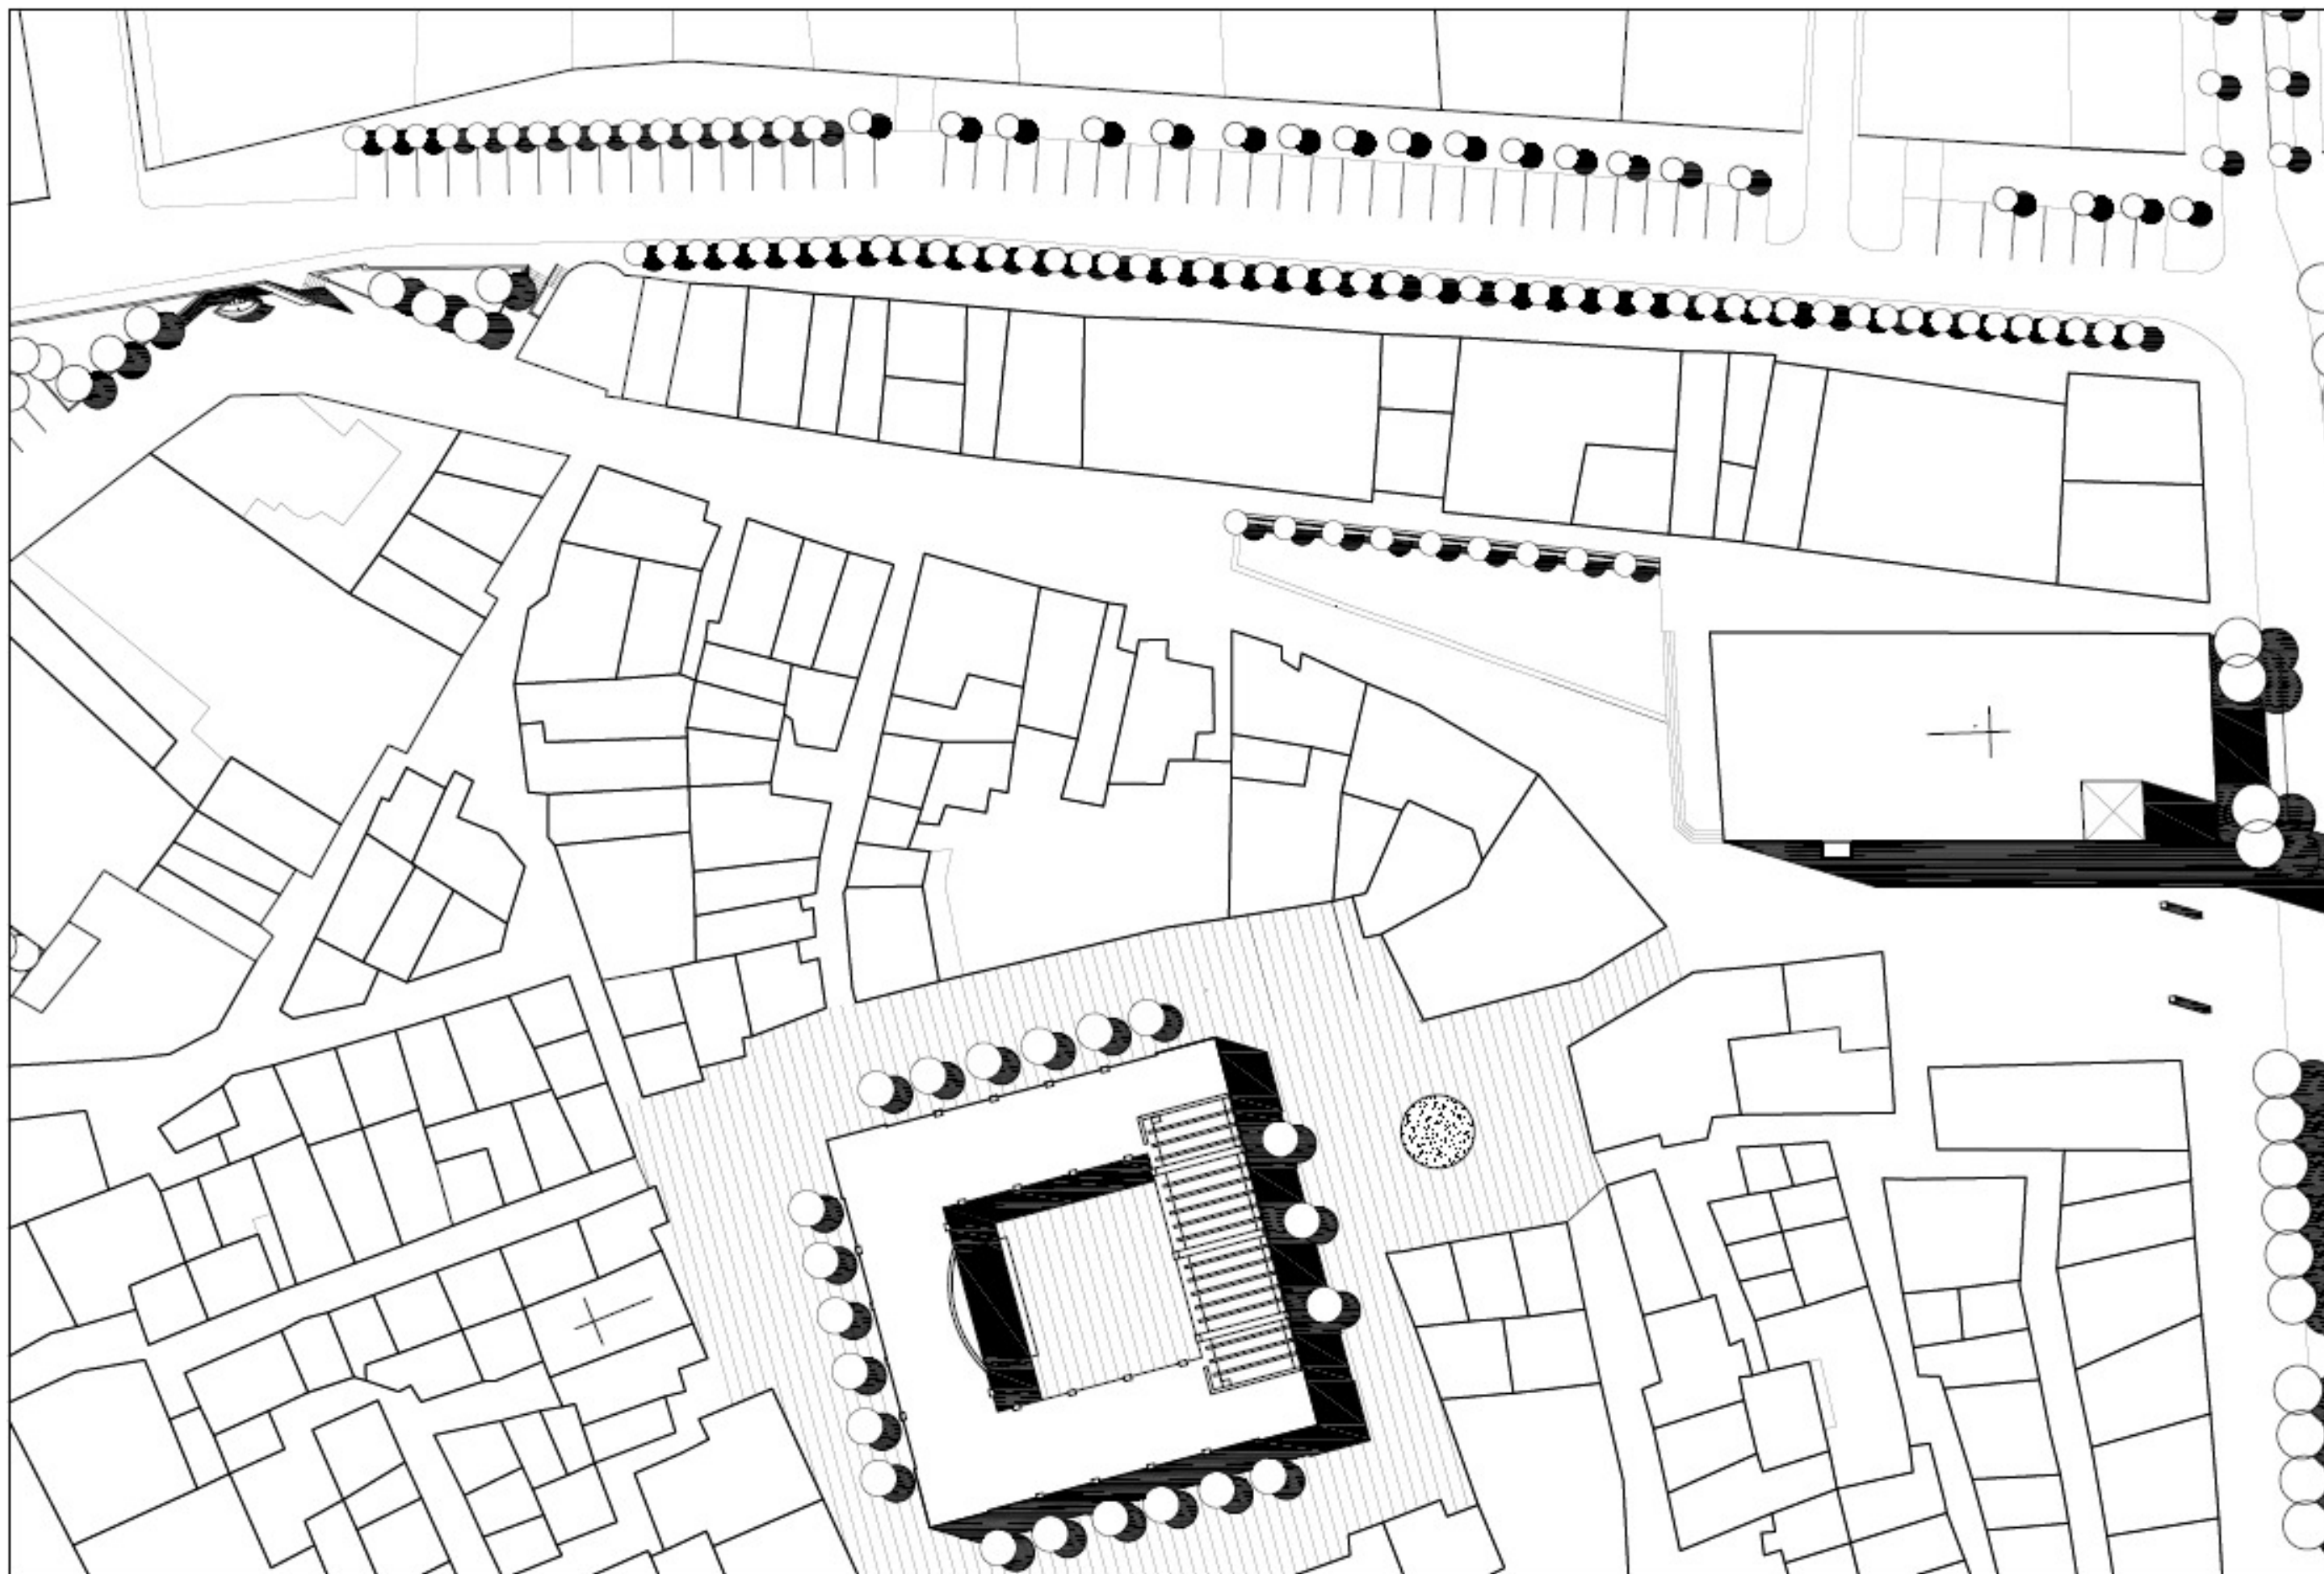

PLANO VOLUMETRICO scala 1:500



STATO DEI LUOGHI



SISTEMAZIONE DI PROGETTO





STATO DEI LUOGHI



SISTEMAZIONE DI PROGETTO



STATO DEI LUOGHI




SISTEMAZIONE DI PROGETTO

P.Ri.U. 3 – LARGO SAN FRANCESCO




PLANO VOLUMETRICO scala 1:500



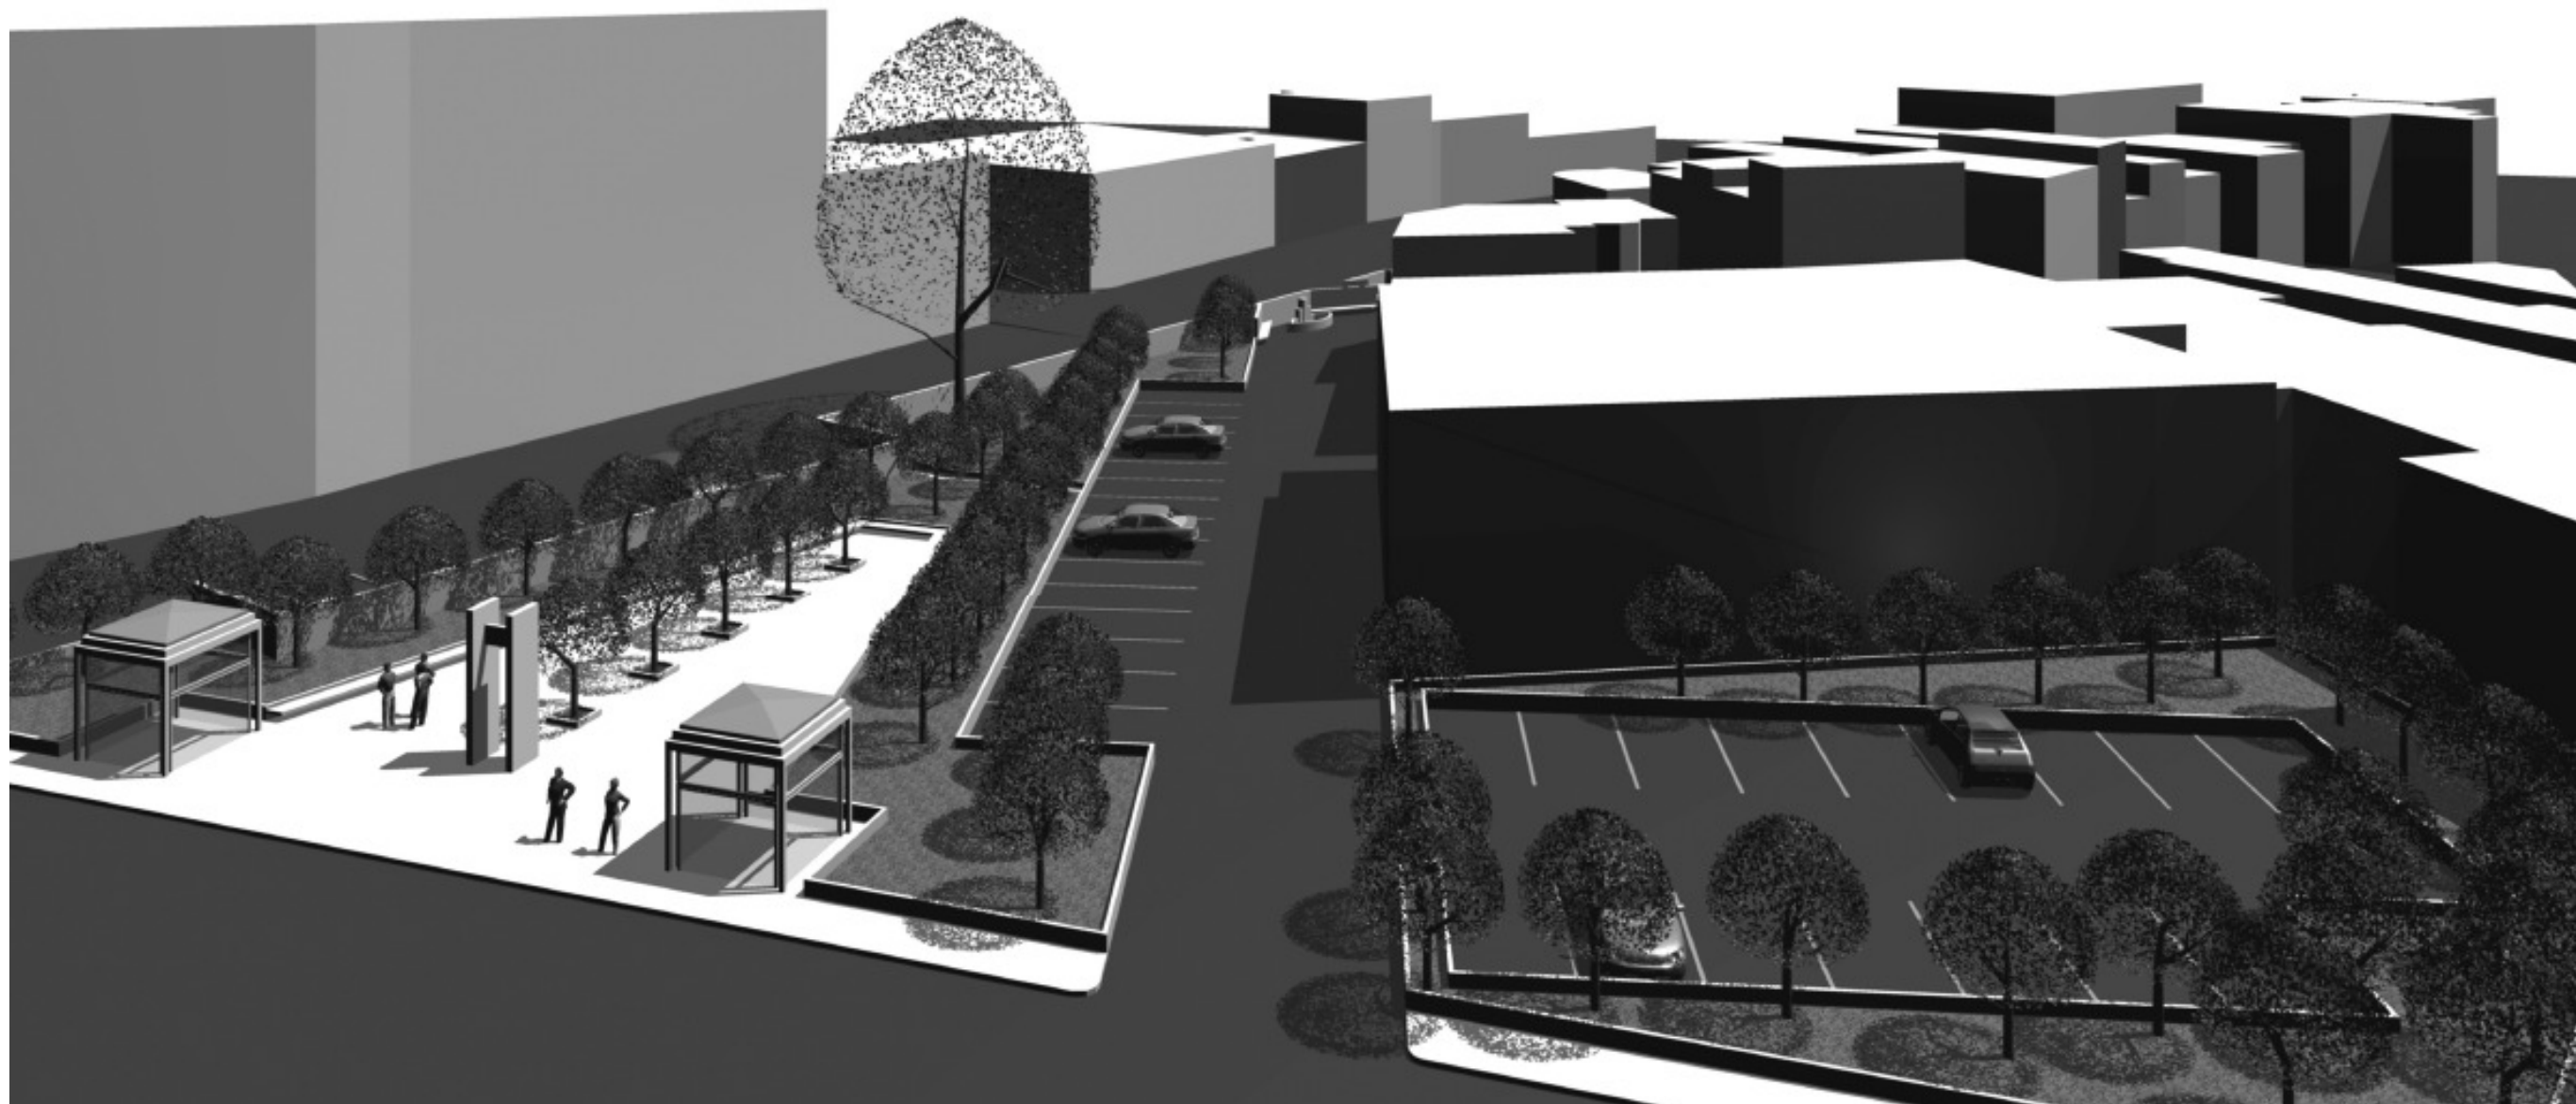


VISTA DA SUD OVEST




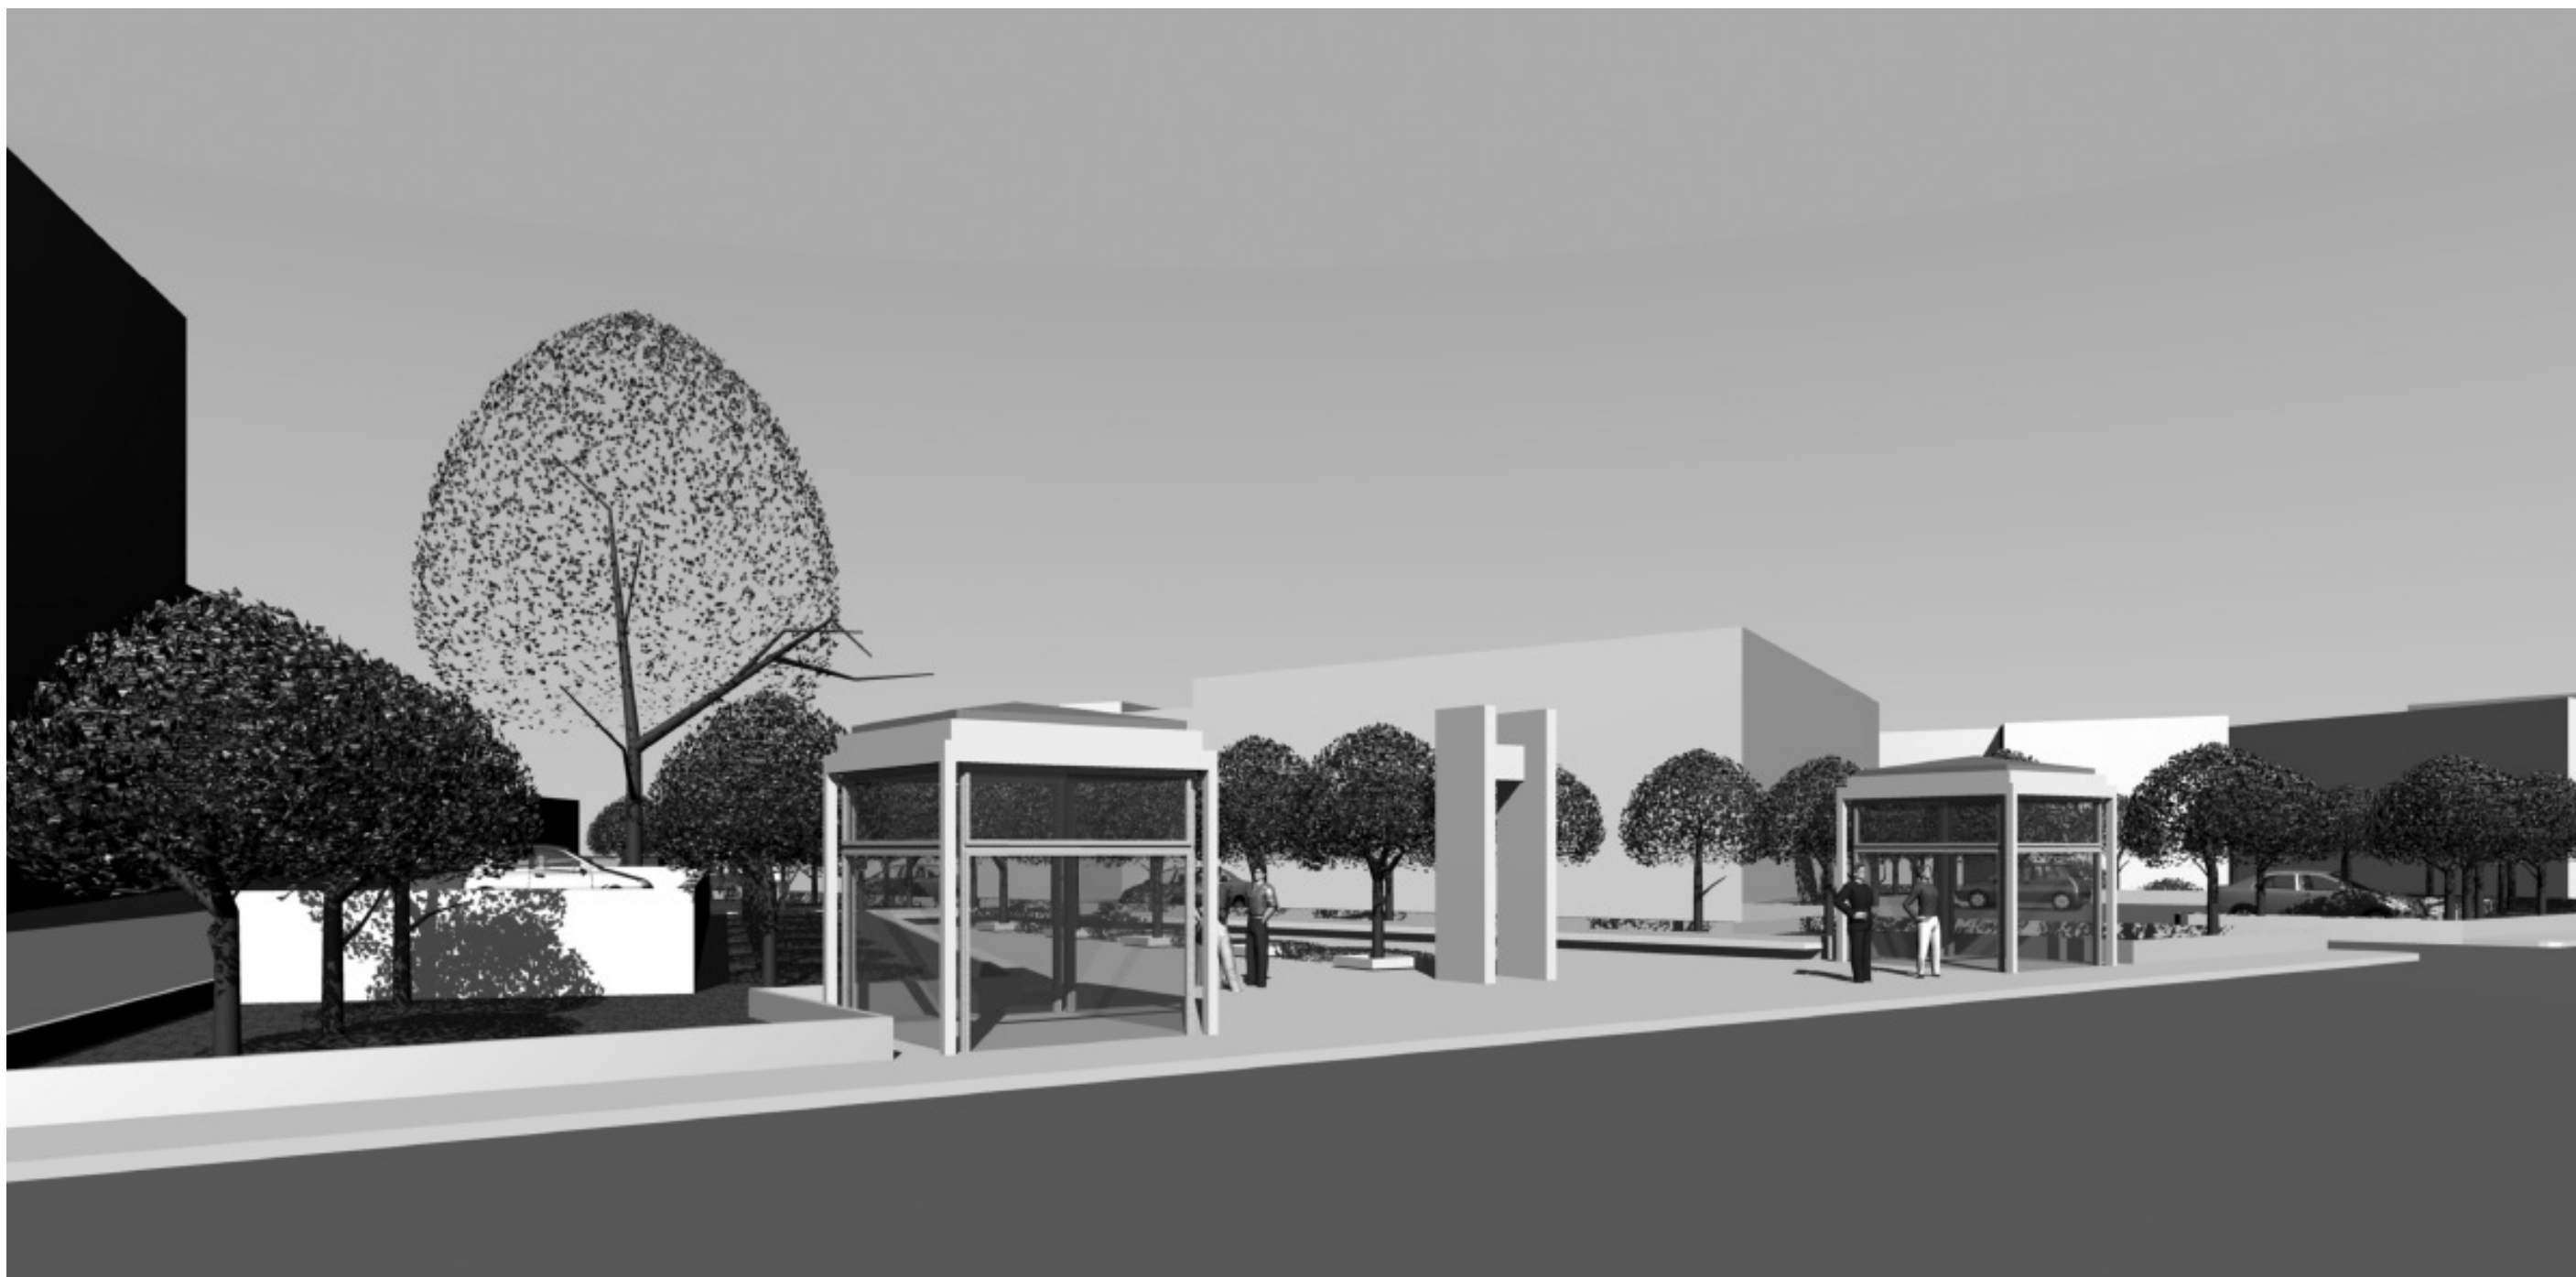

VISTA DA VIA BARI

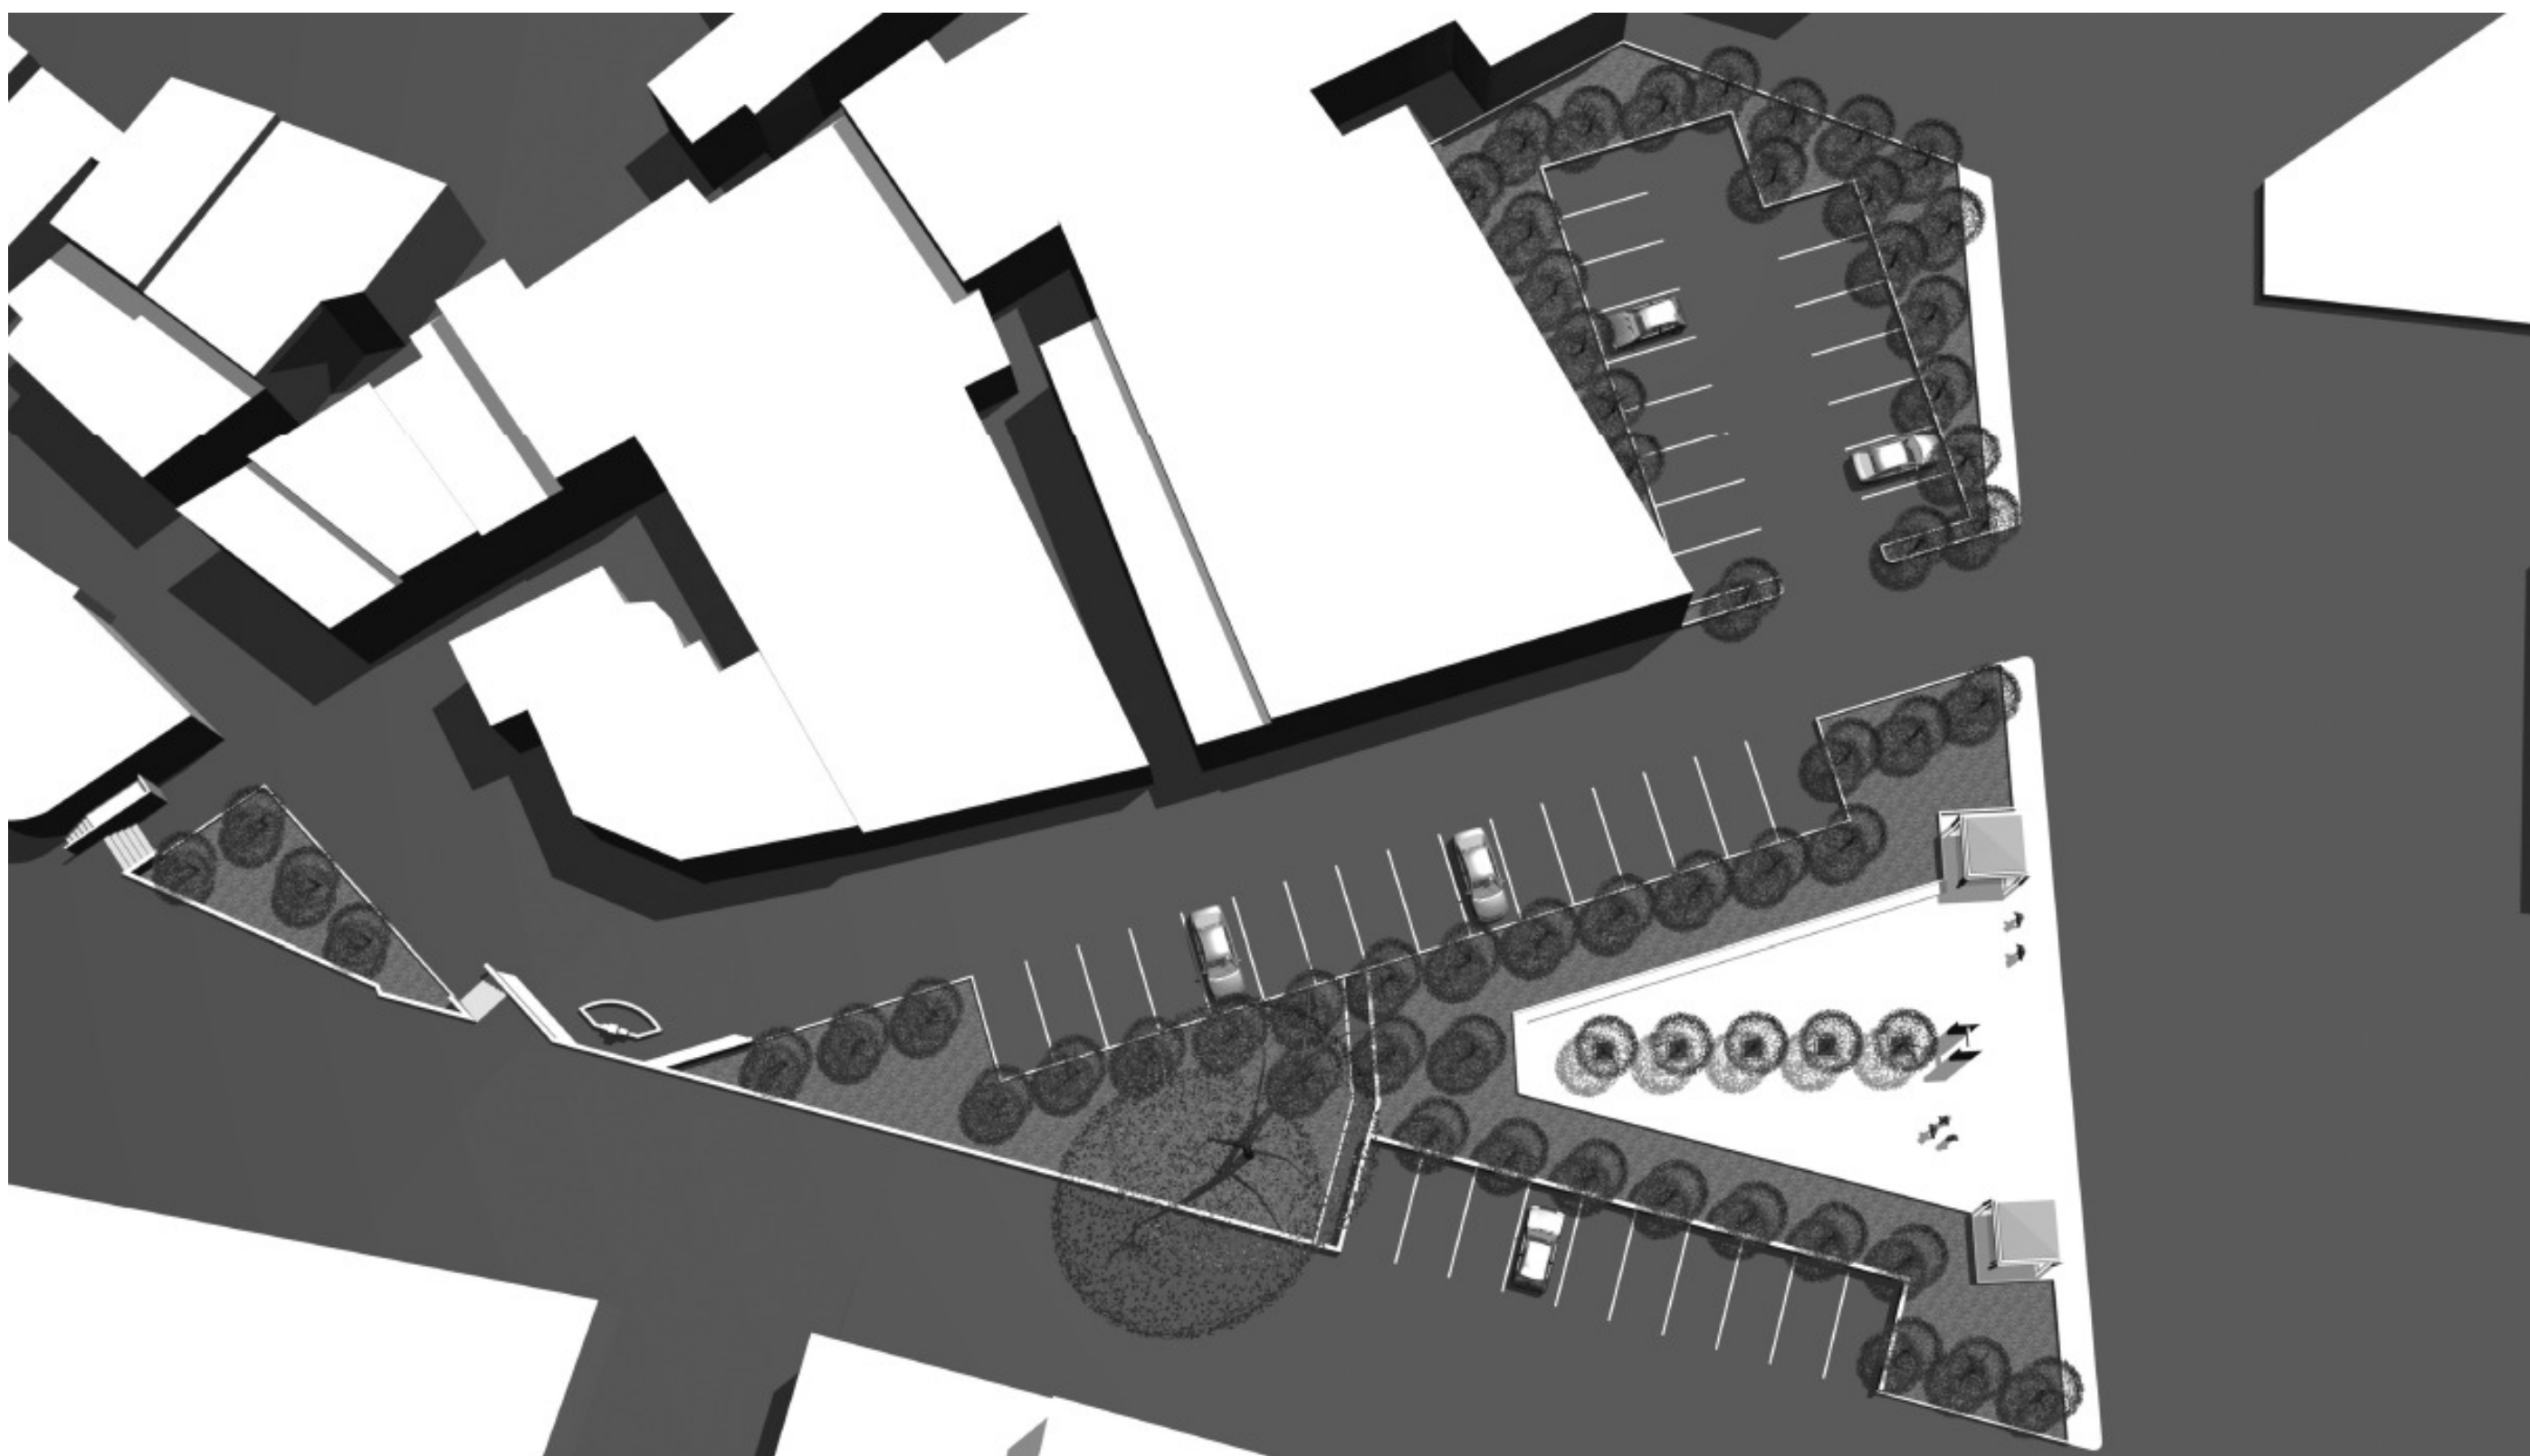

VISTA DALL'ALTO

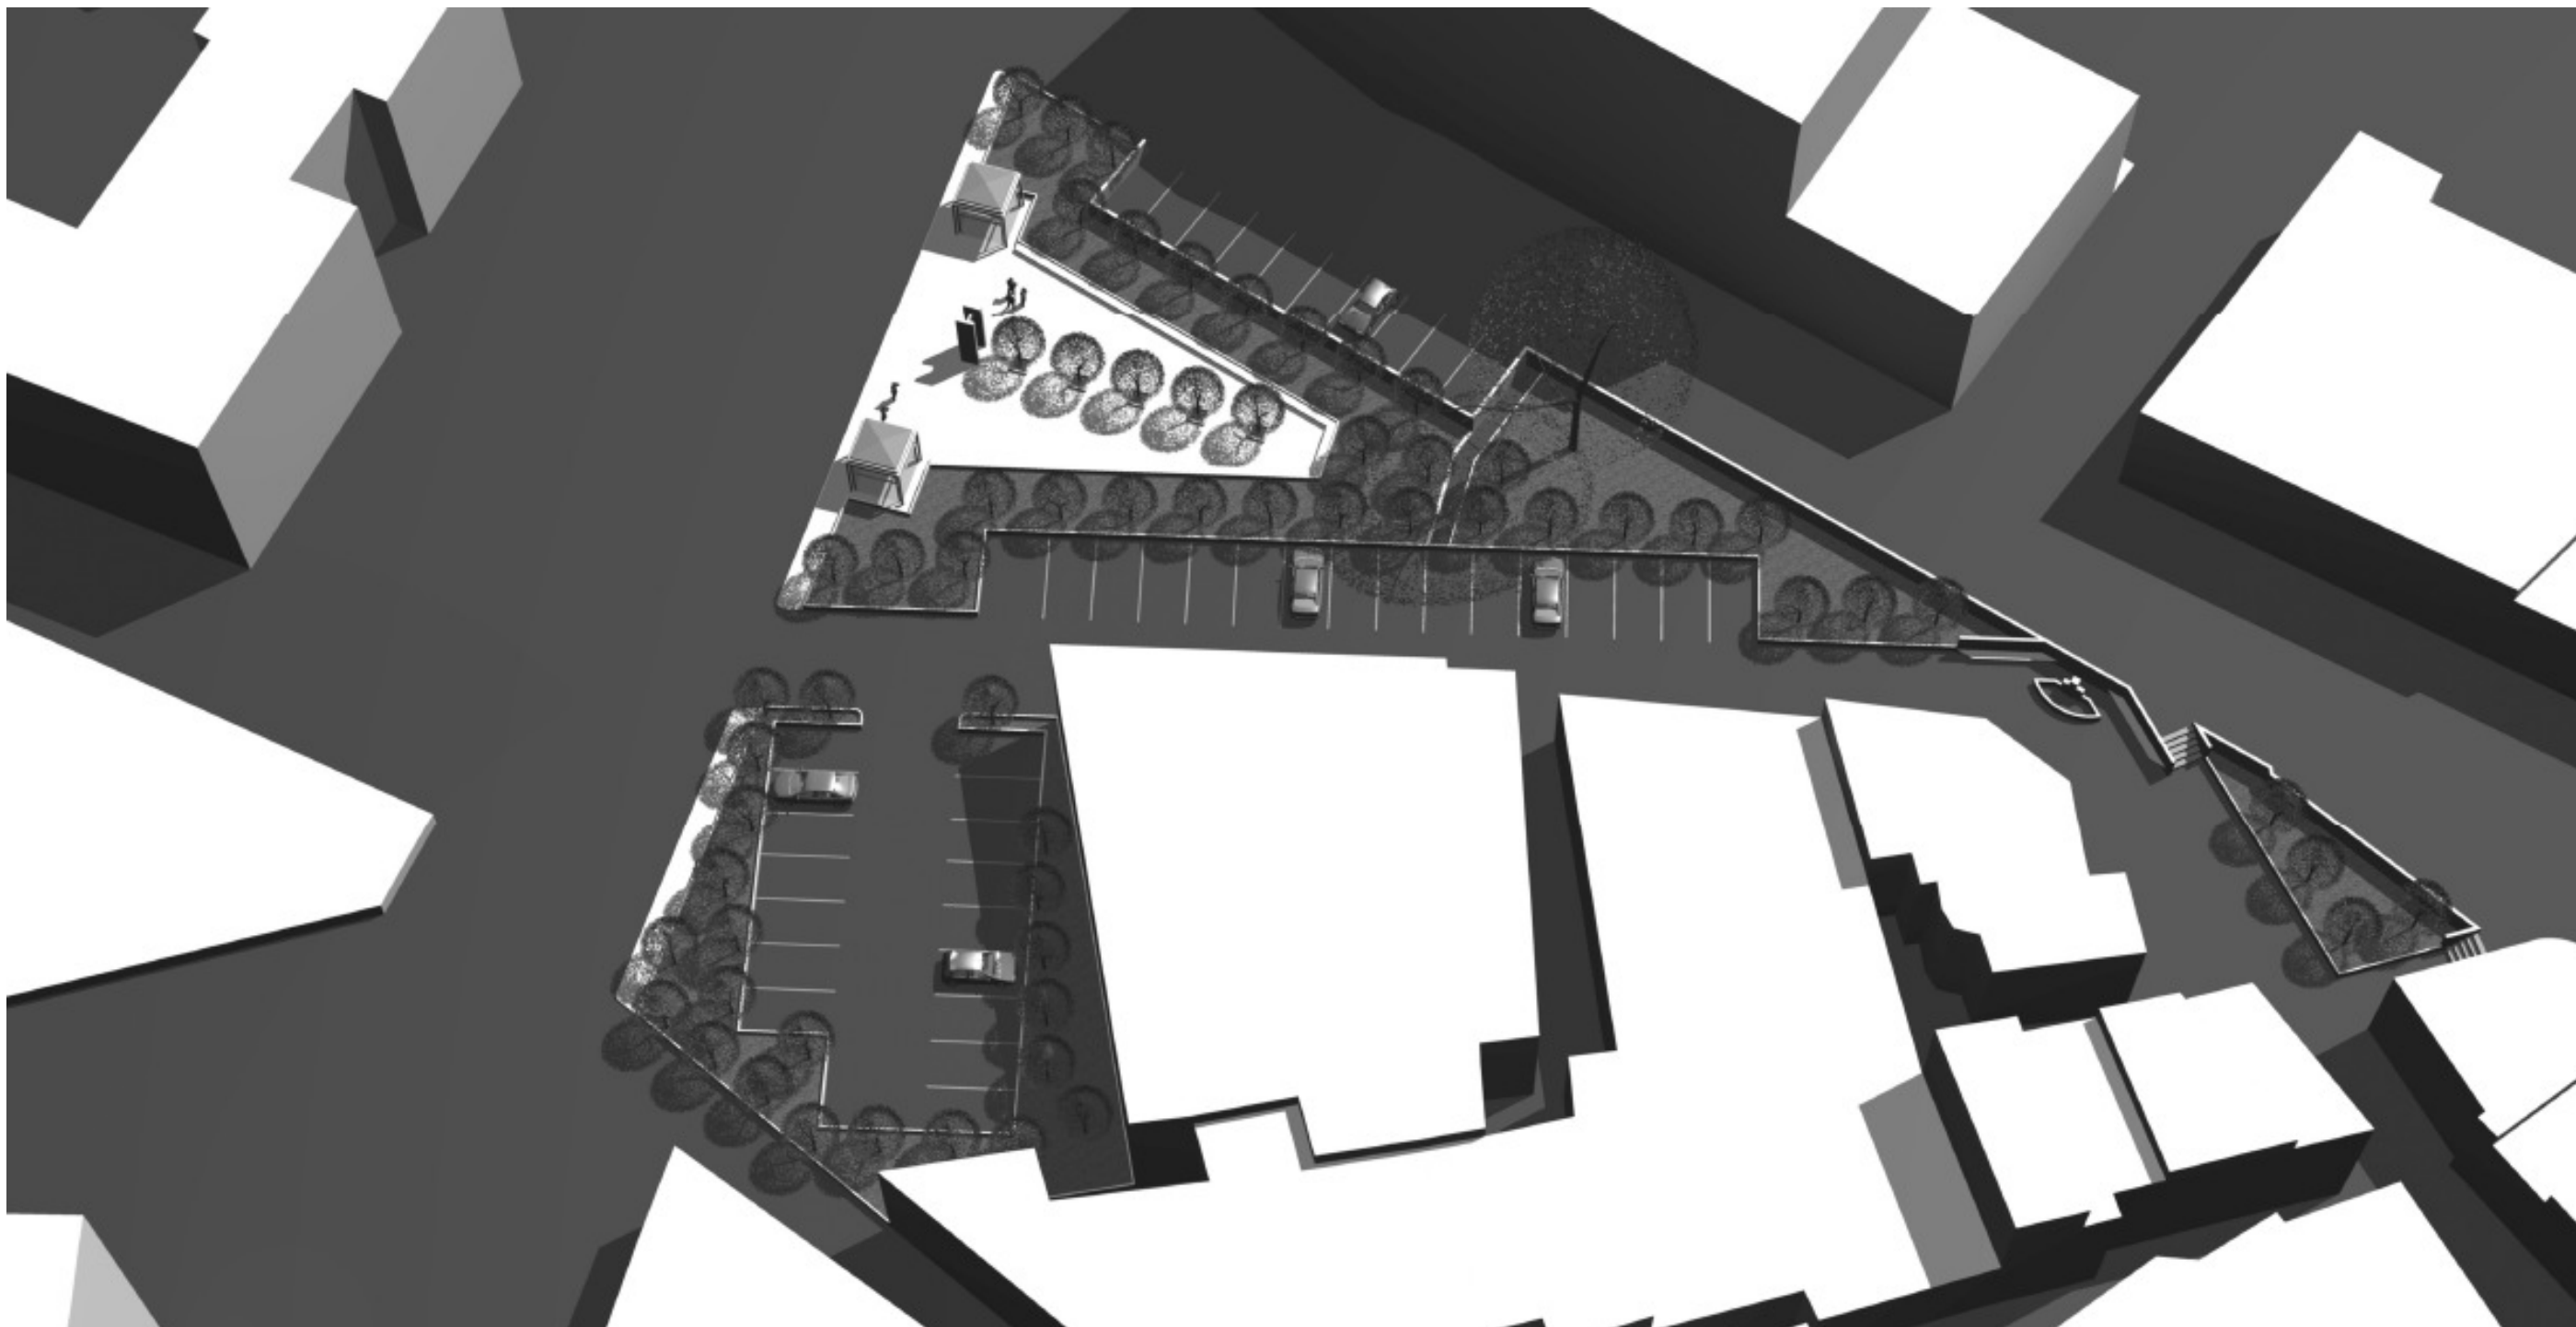


VISTA DALL'ALTO



VISTA DA NORD OVEST

P.Ri.U. 5 – PIAZZA MARCONI, VIA MIZZI,  
VIA ROMA, VIA TORRICELLA



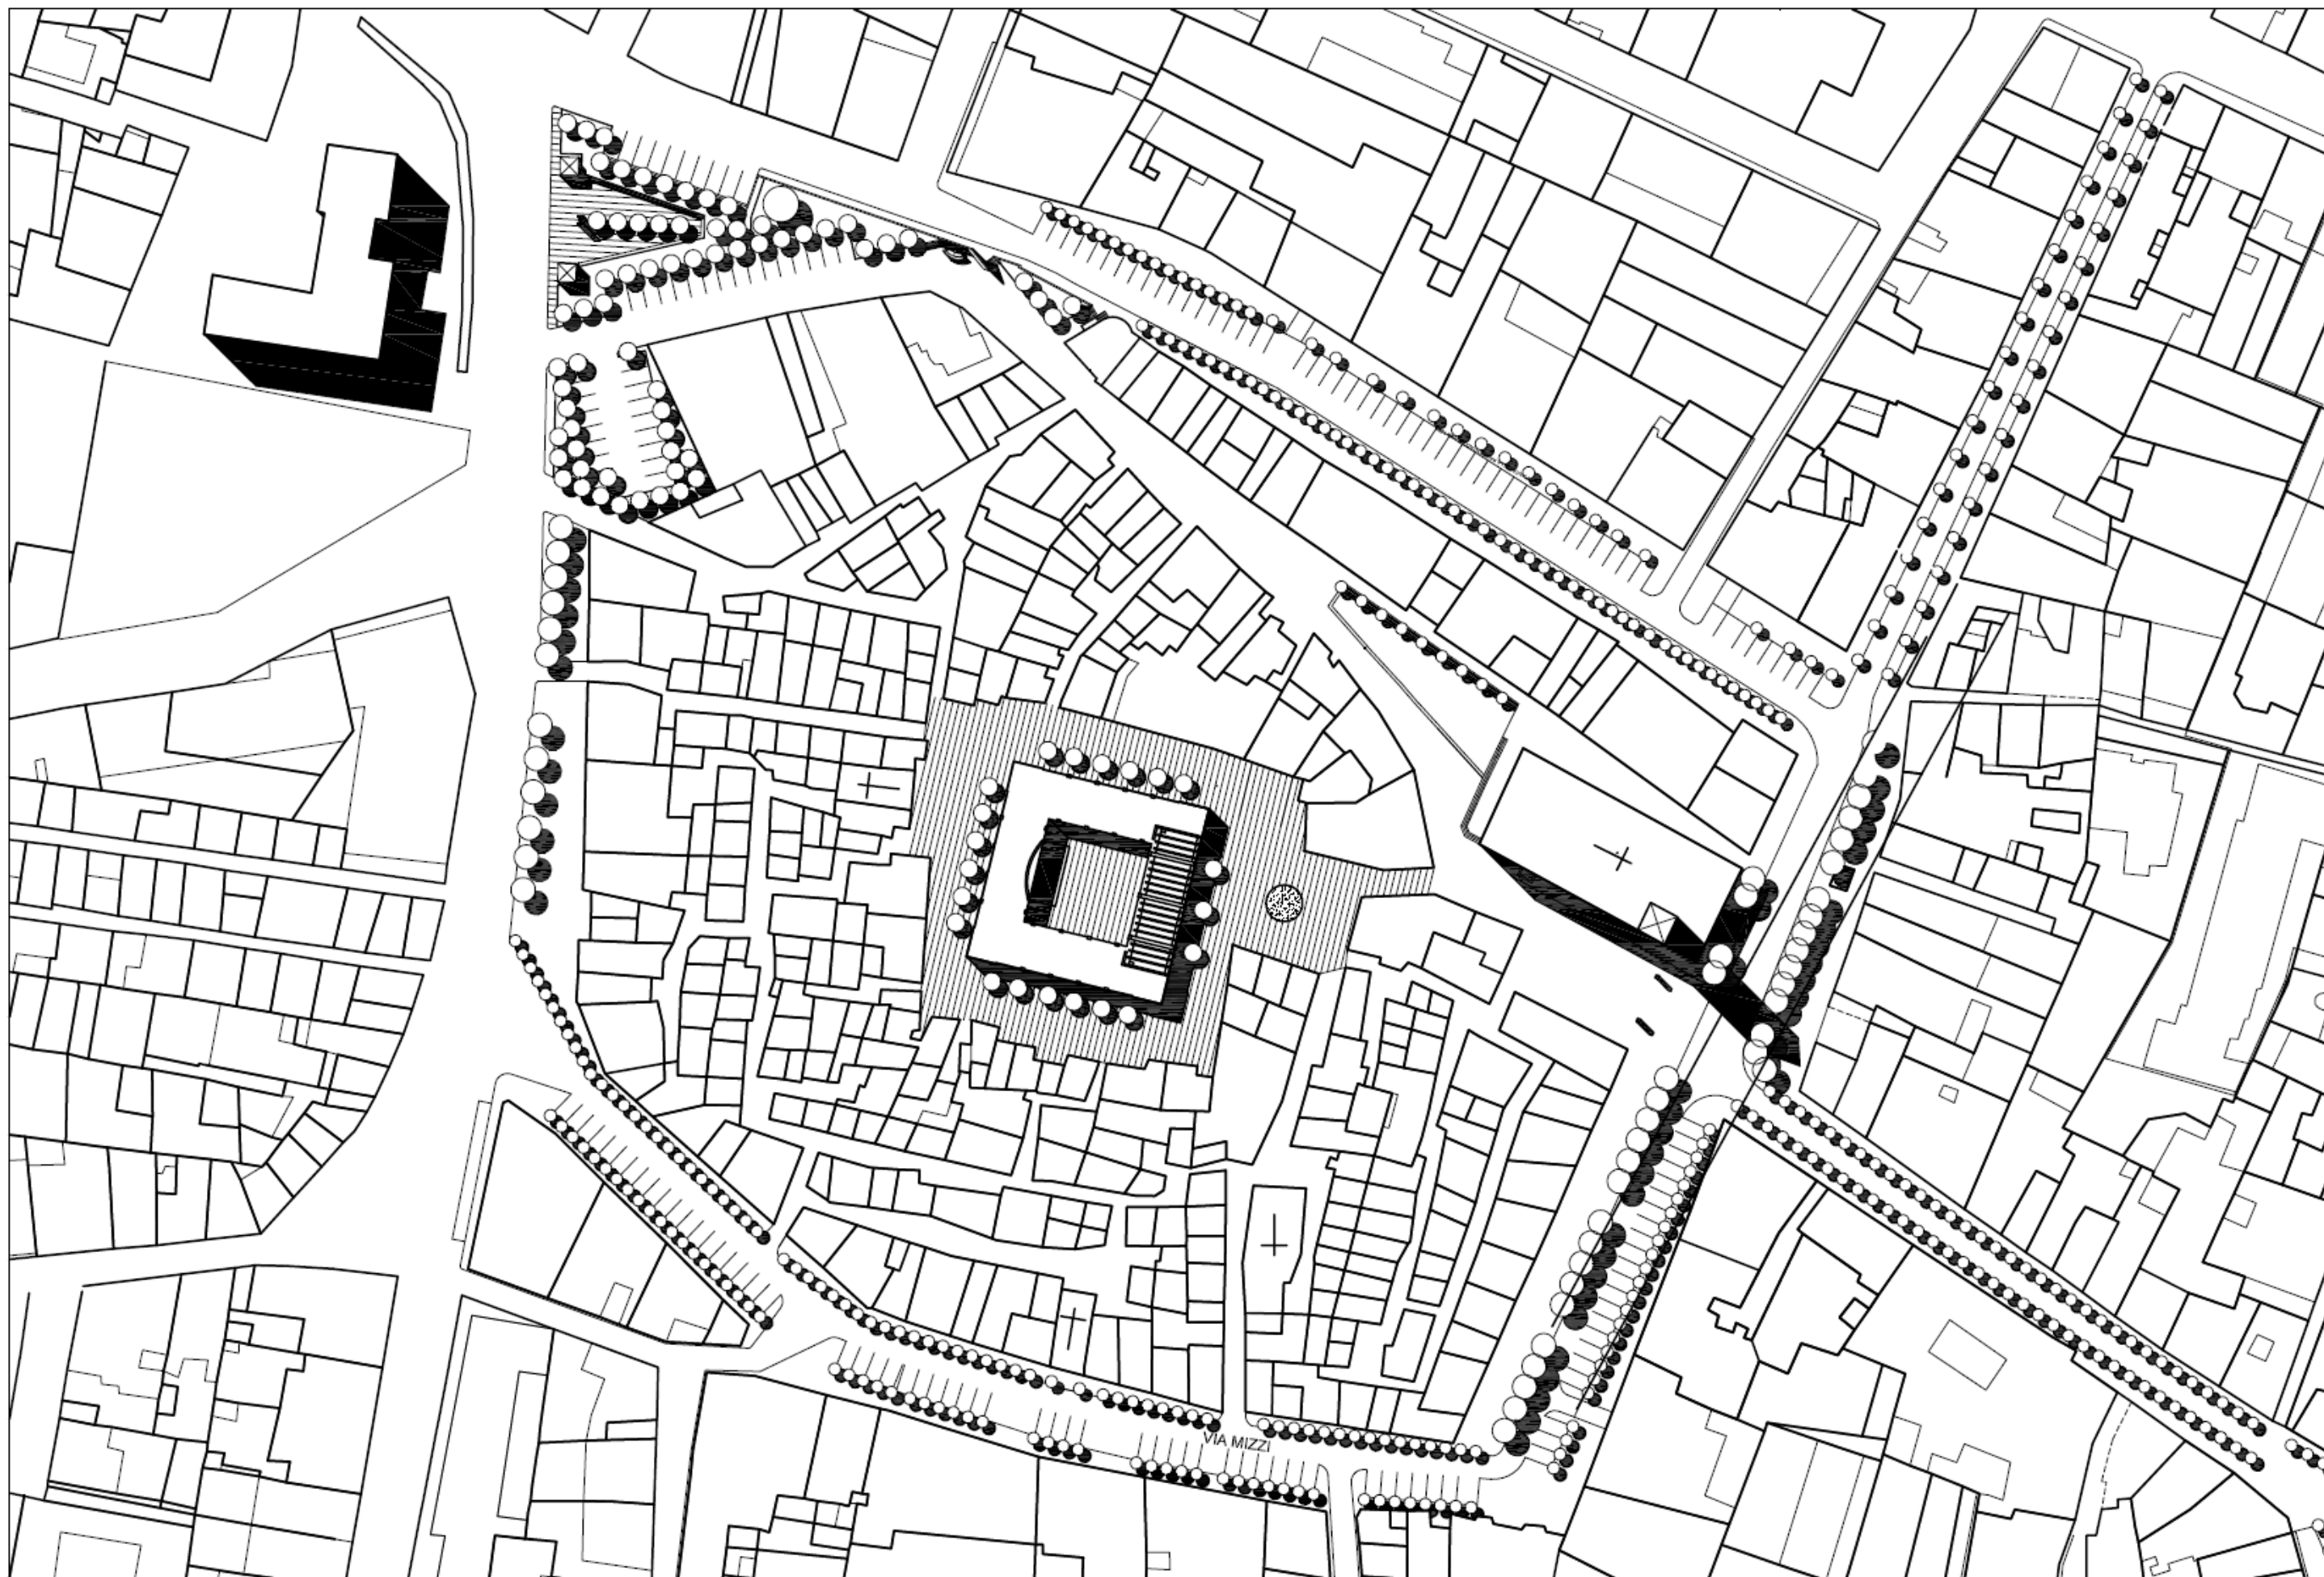



STATO DEI LUOGHI



SISTEMAZIONE DI PROGETTO

P.Ri.U. 6 – VIA LATTANZIO








STATO DEI LUOGHI



SISTEMAZIONE DI PROGETTO




P.Ri.U. 7 – VIA MADONNA DEL POZZO

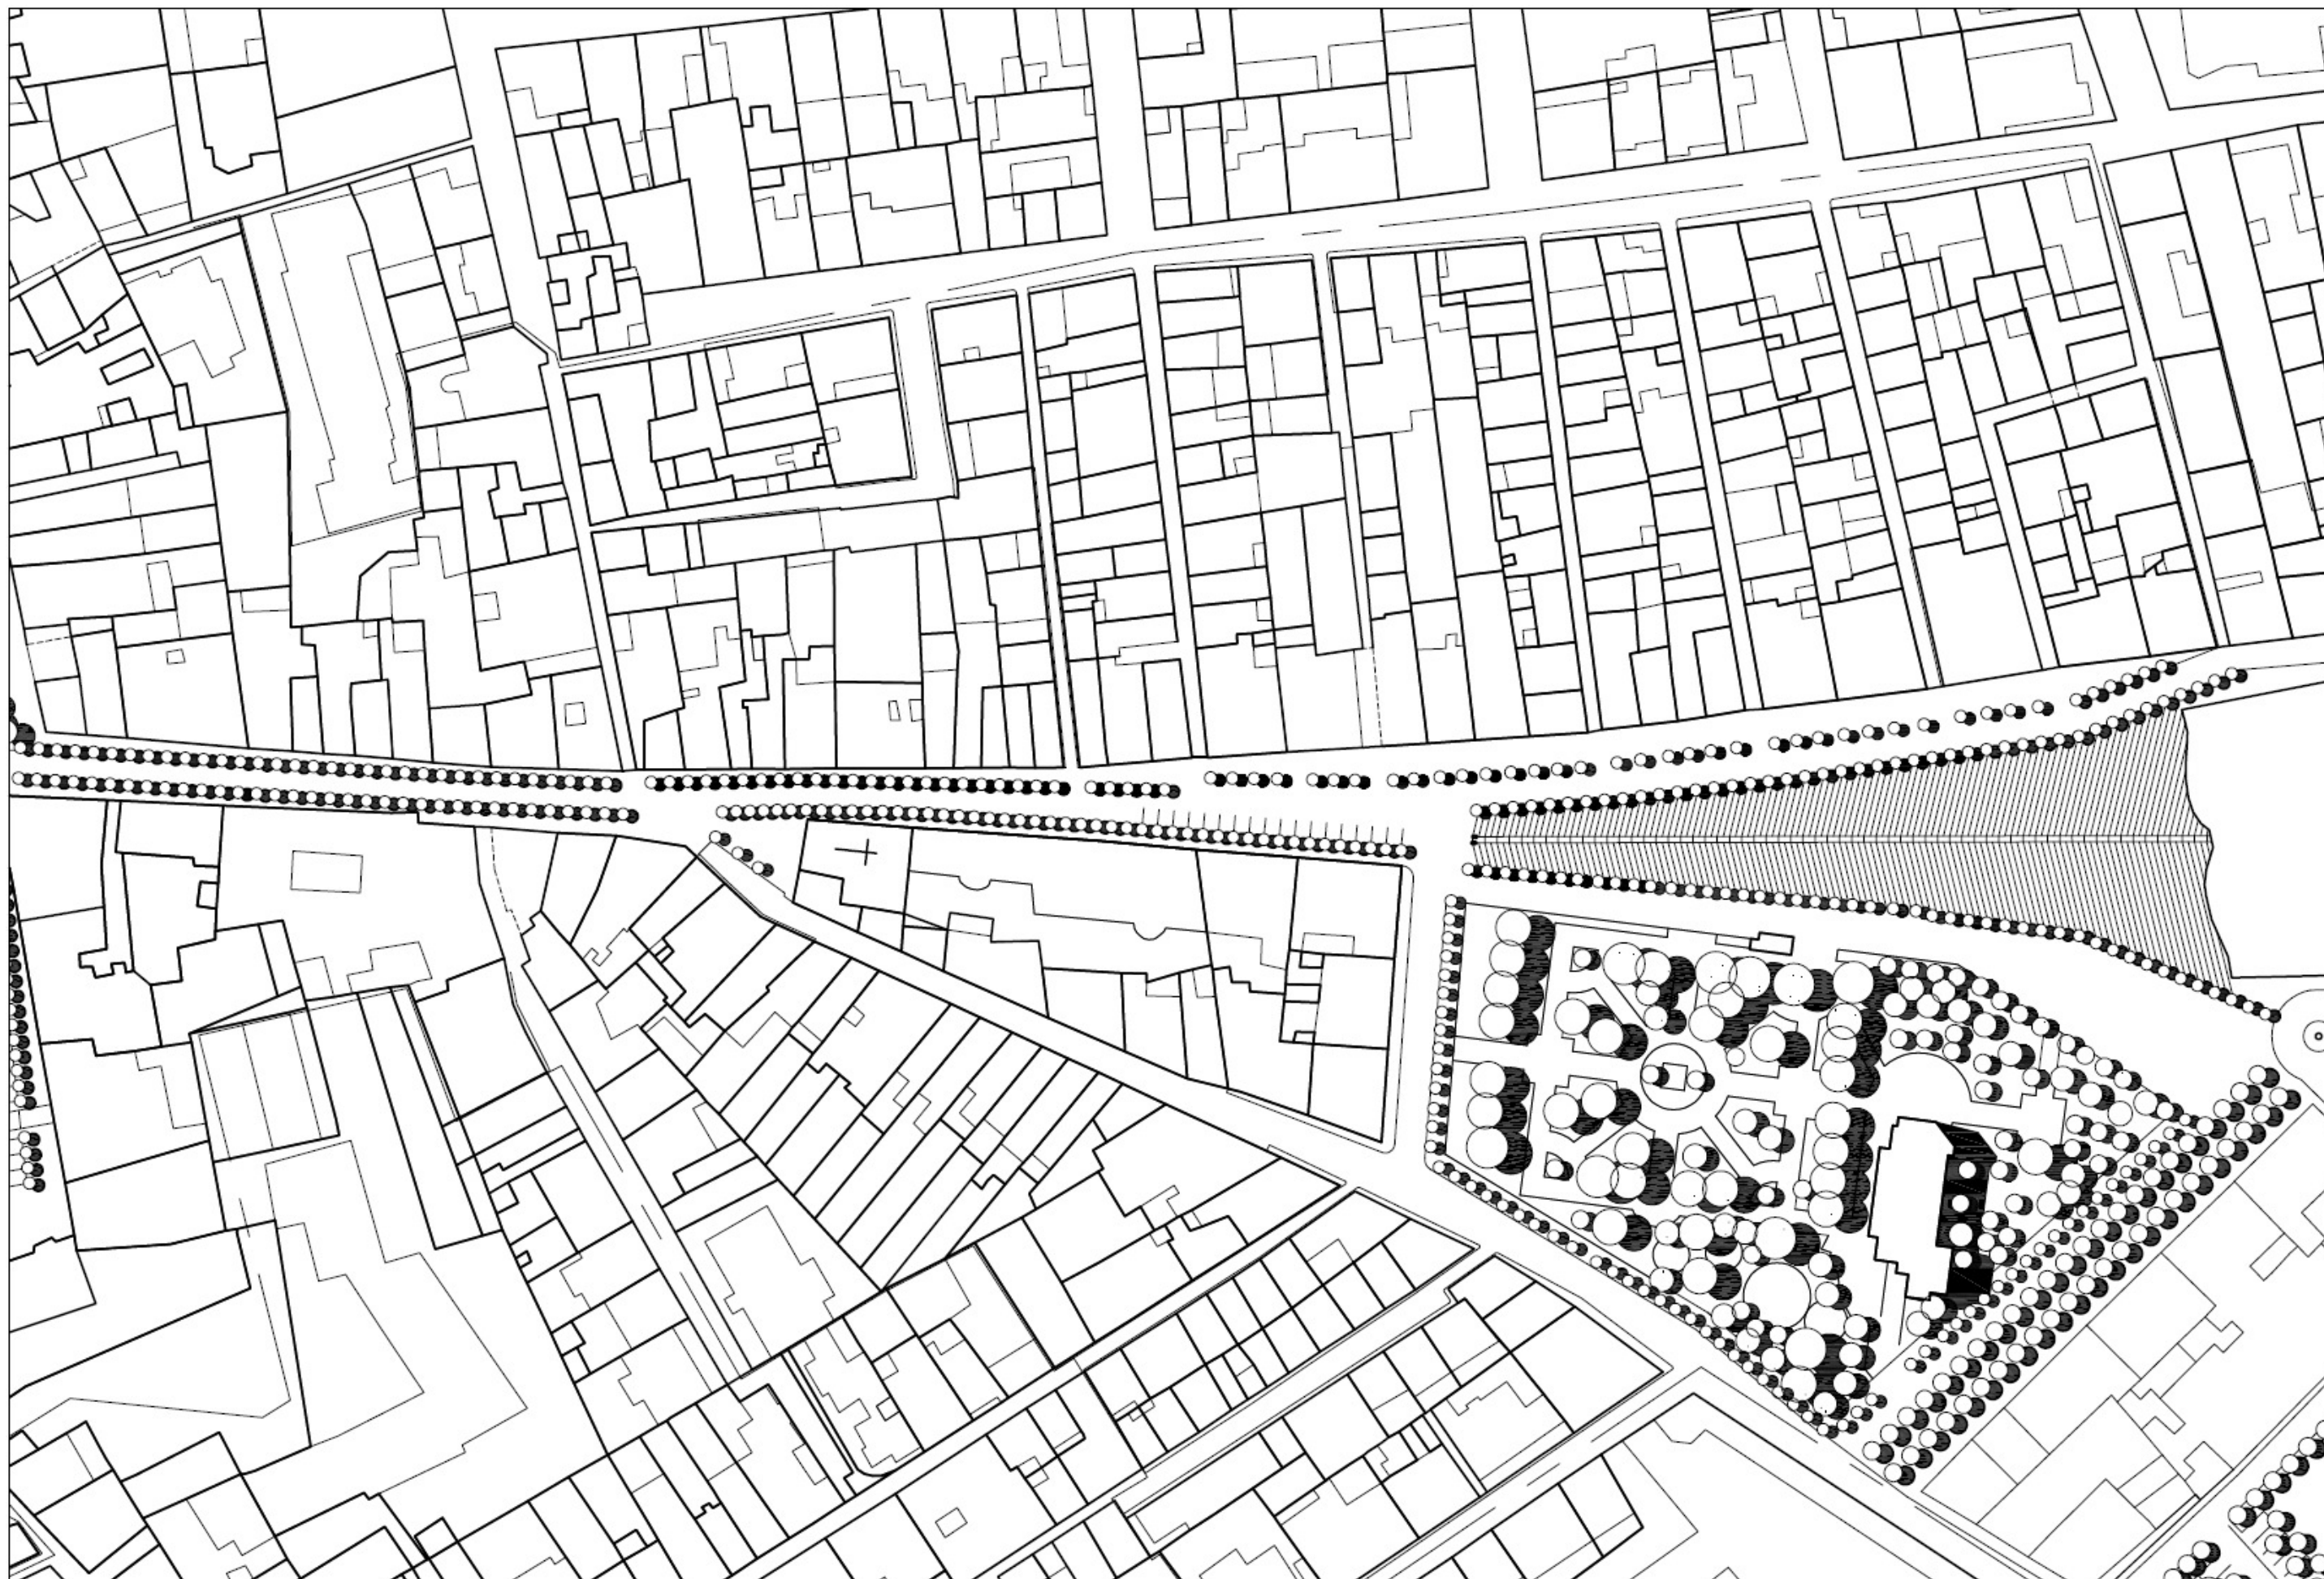





STATO DEI LUOGH

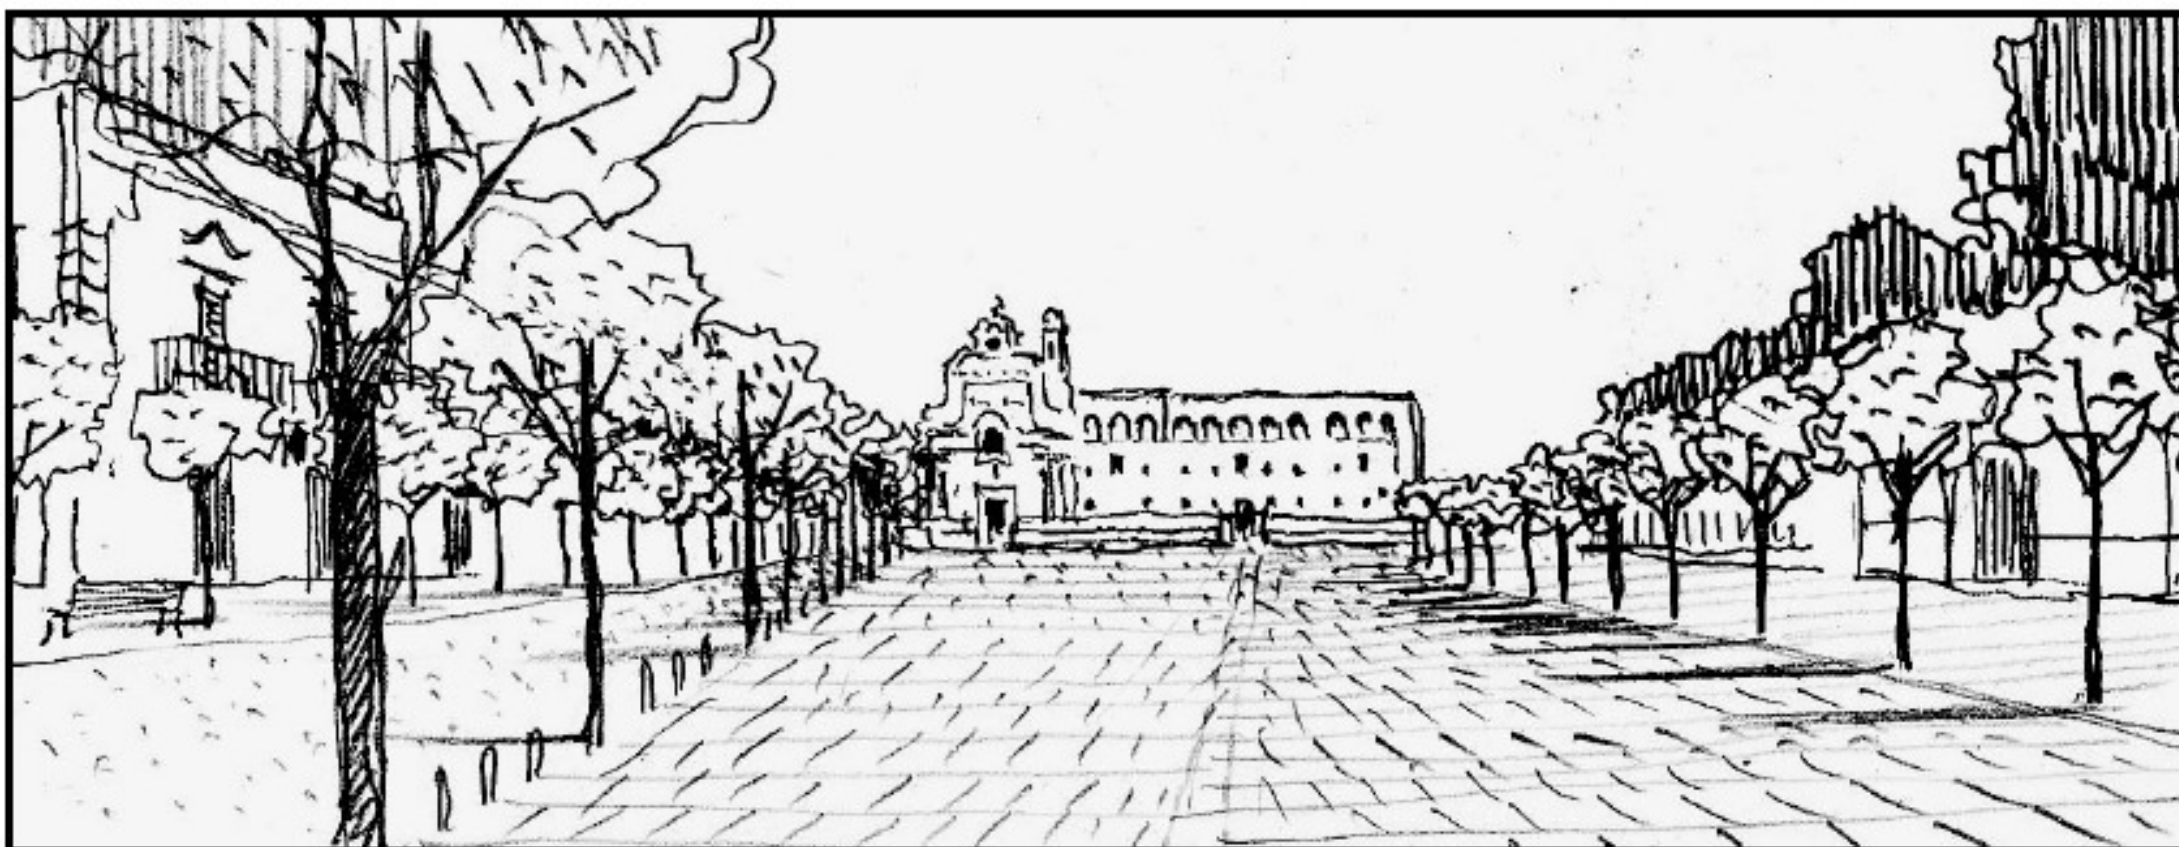

SISTEMAZIONE DI PROGETTO




STATO DEI LUOGHI



SISTEMAZIONE DI PROGETTO

P.Ri.U. 8 – PIAZZA MATTEOTTI



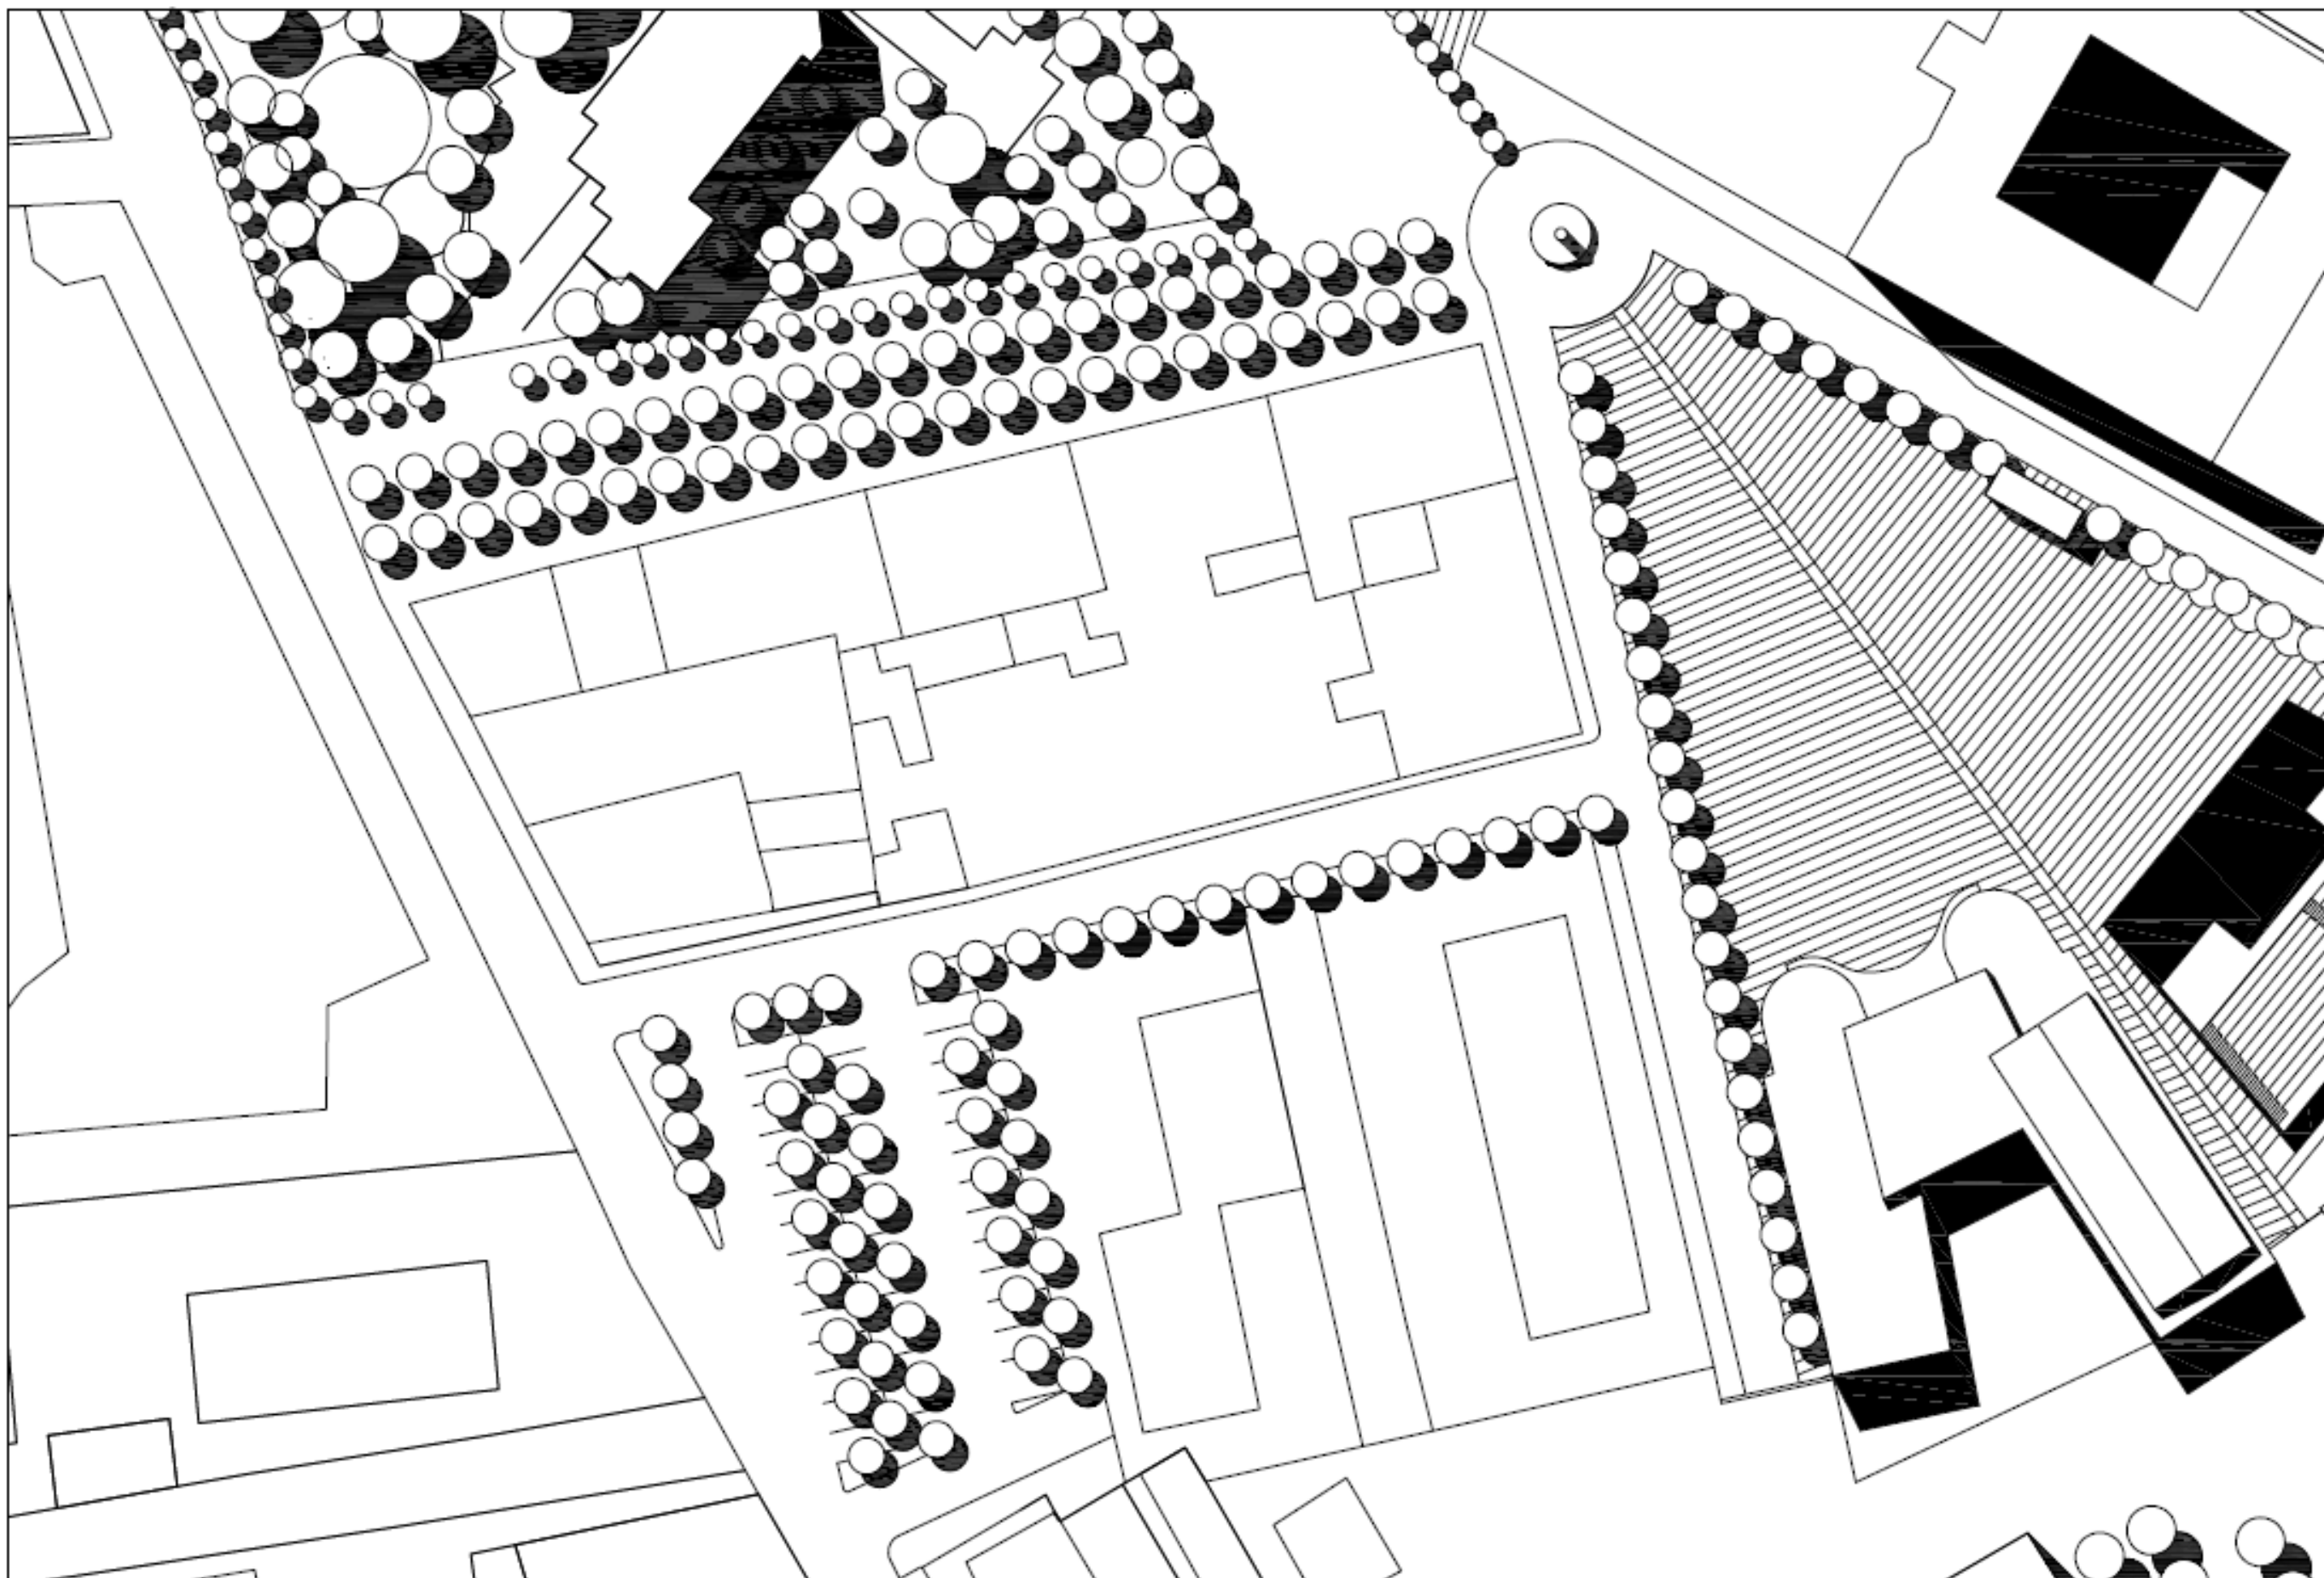







STATO DEI LUOGHI



SISTEMAZIONE DI PROGETTO

P.Ri.U. 9 – PIAZZA LIBERTA', VIA MARTIRI DI VIA FANI



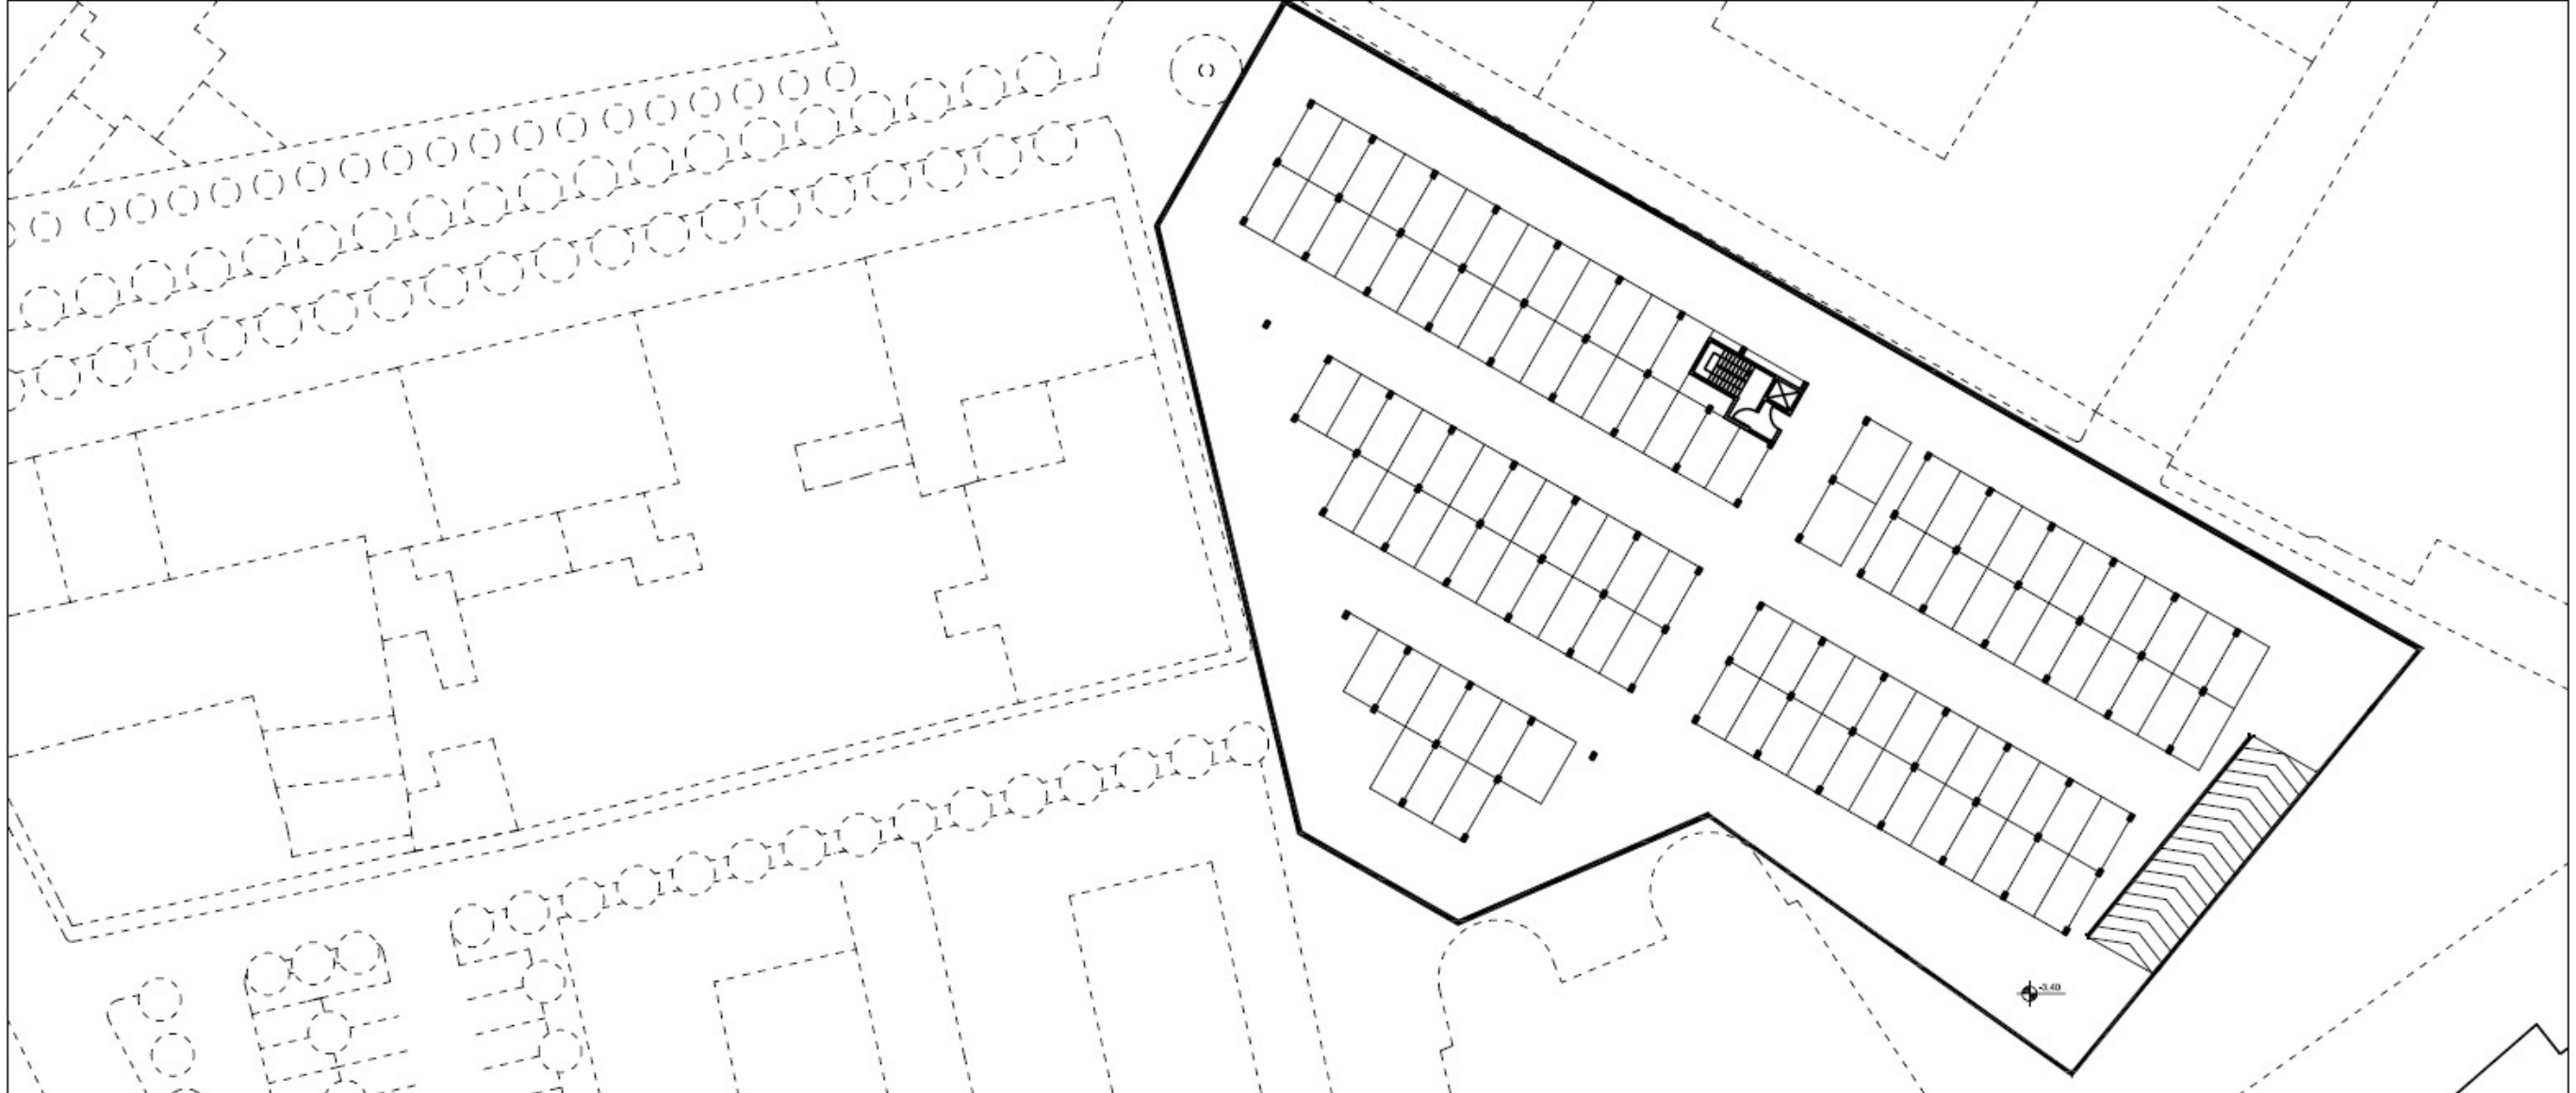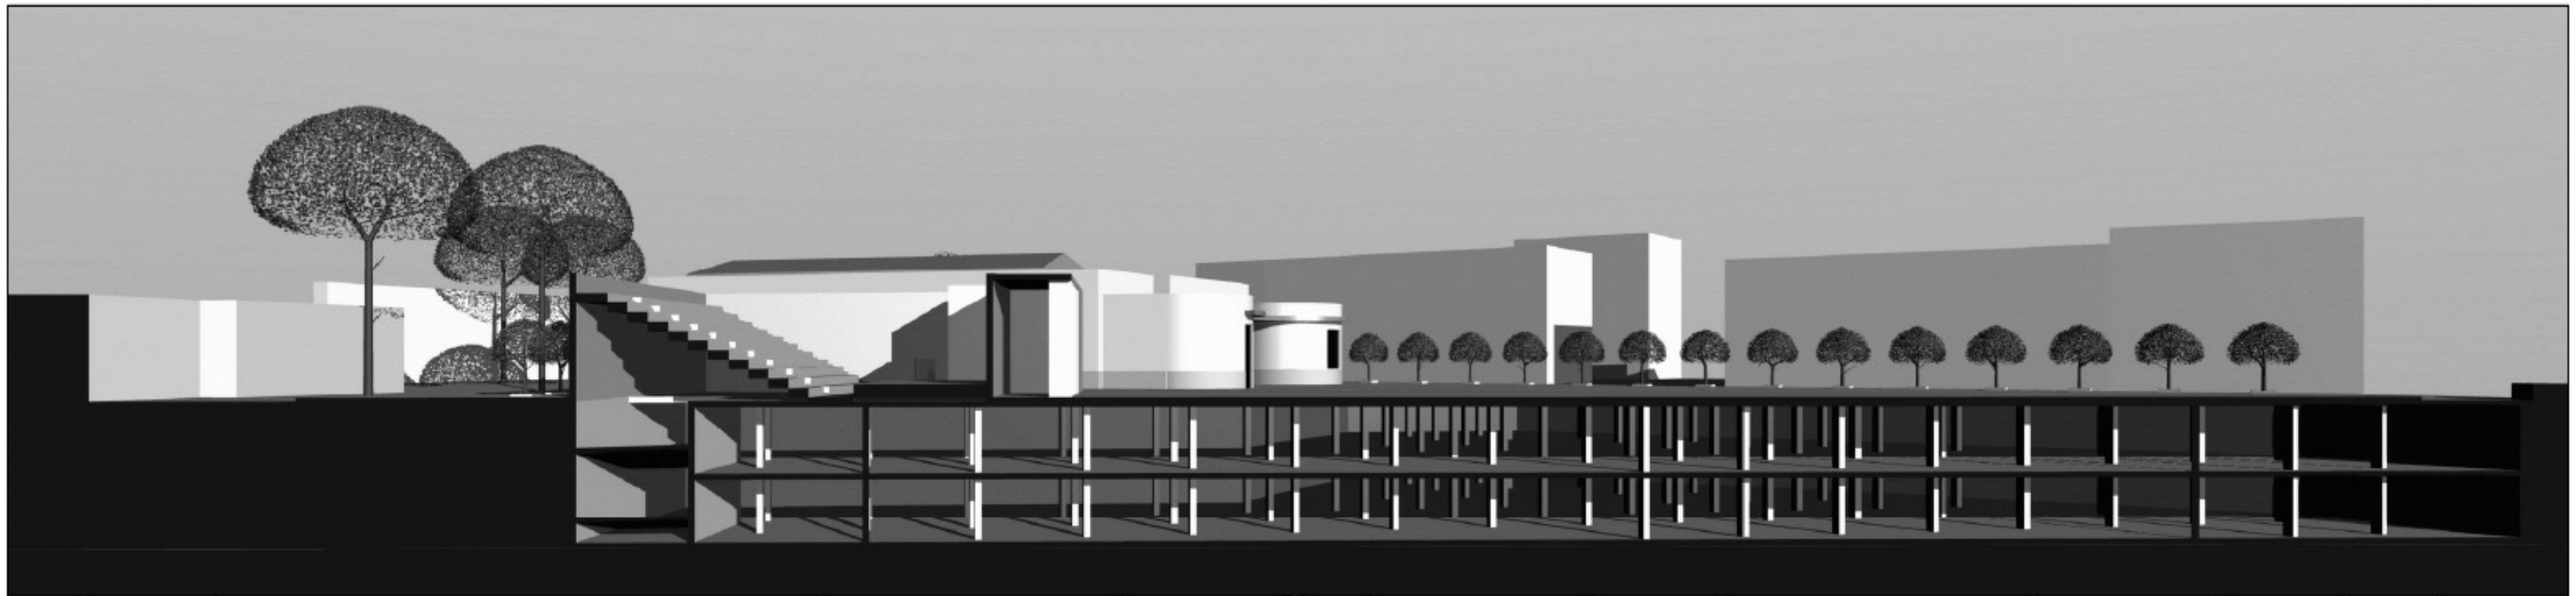


PIANTA PINO INTERRATO scala 1:500







VISTA DA PIAZZA MATTEOTTI

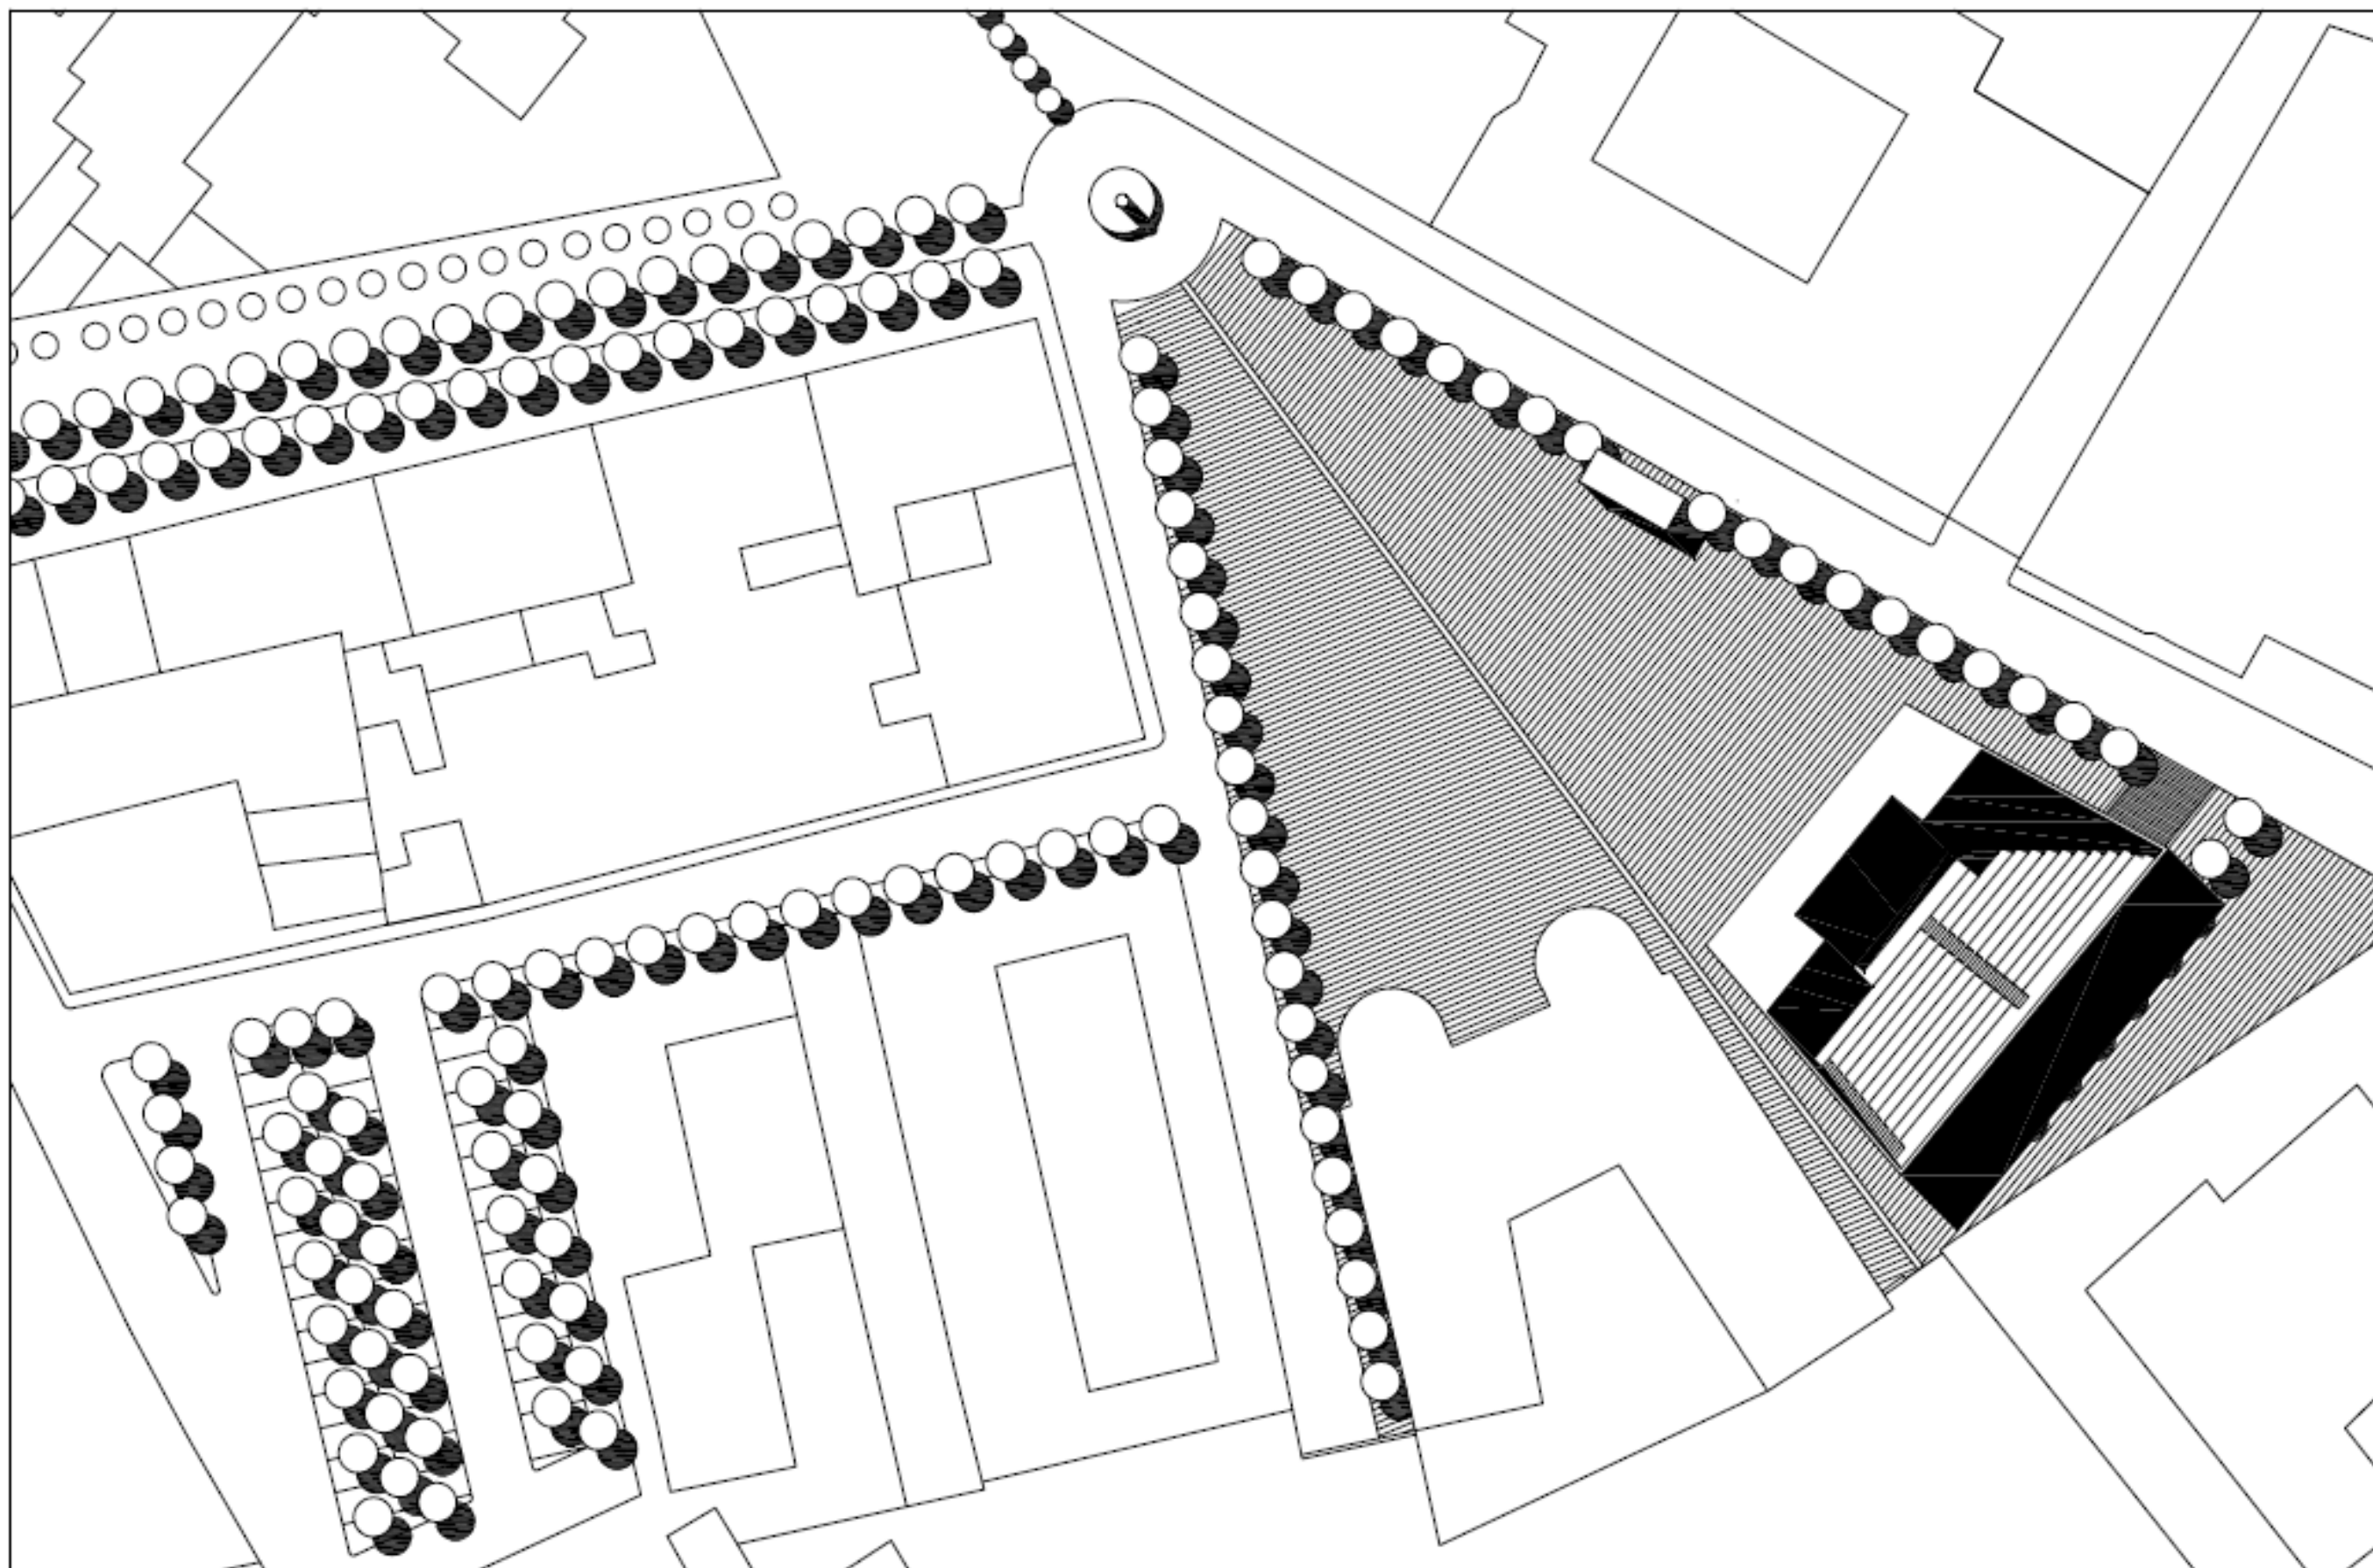

PLANO VOLUMETRICO scala 1:500

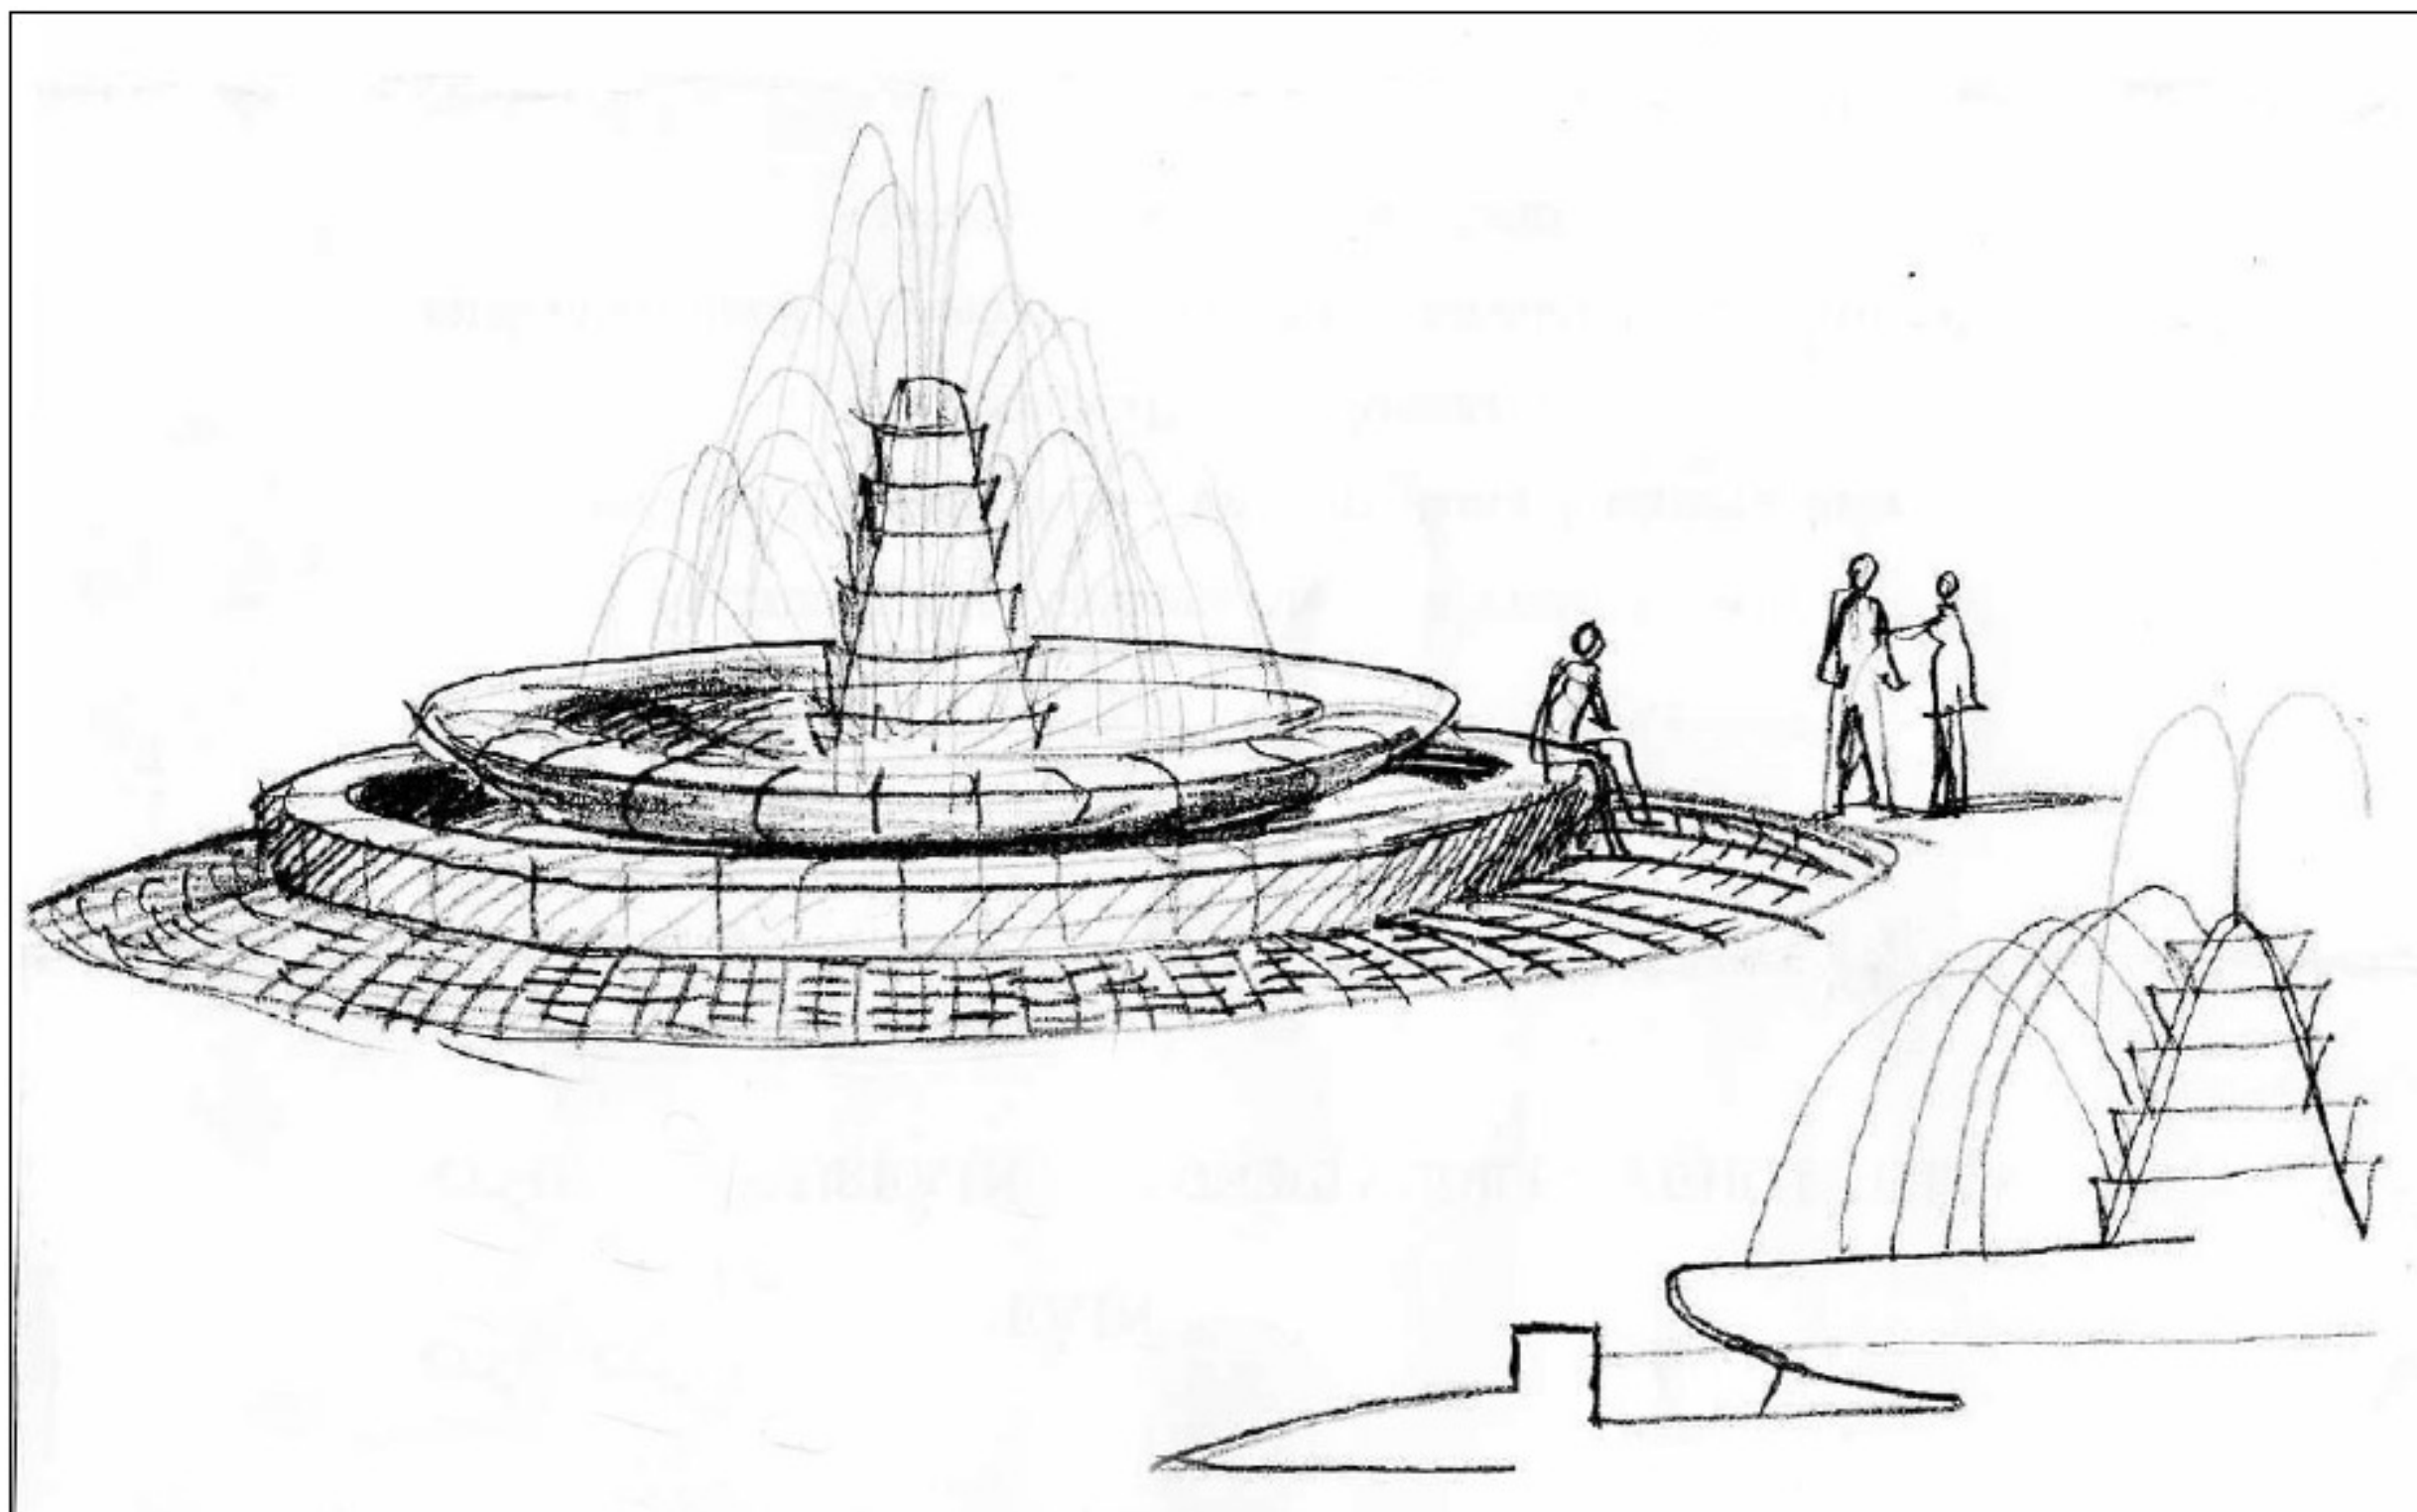


SISTEMAZIONE DI PROGETTO

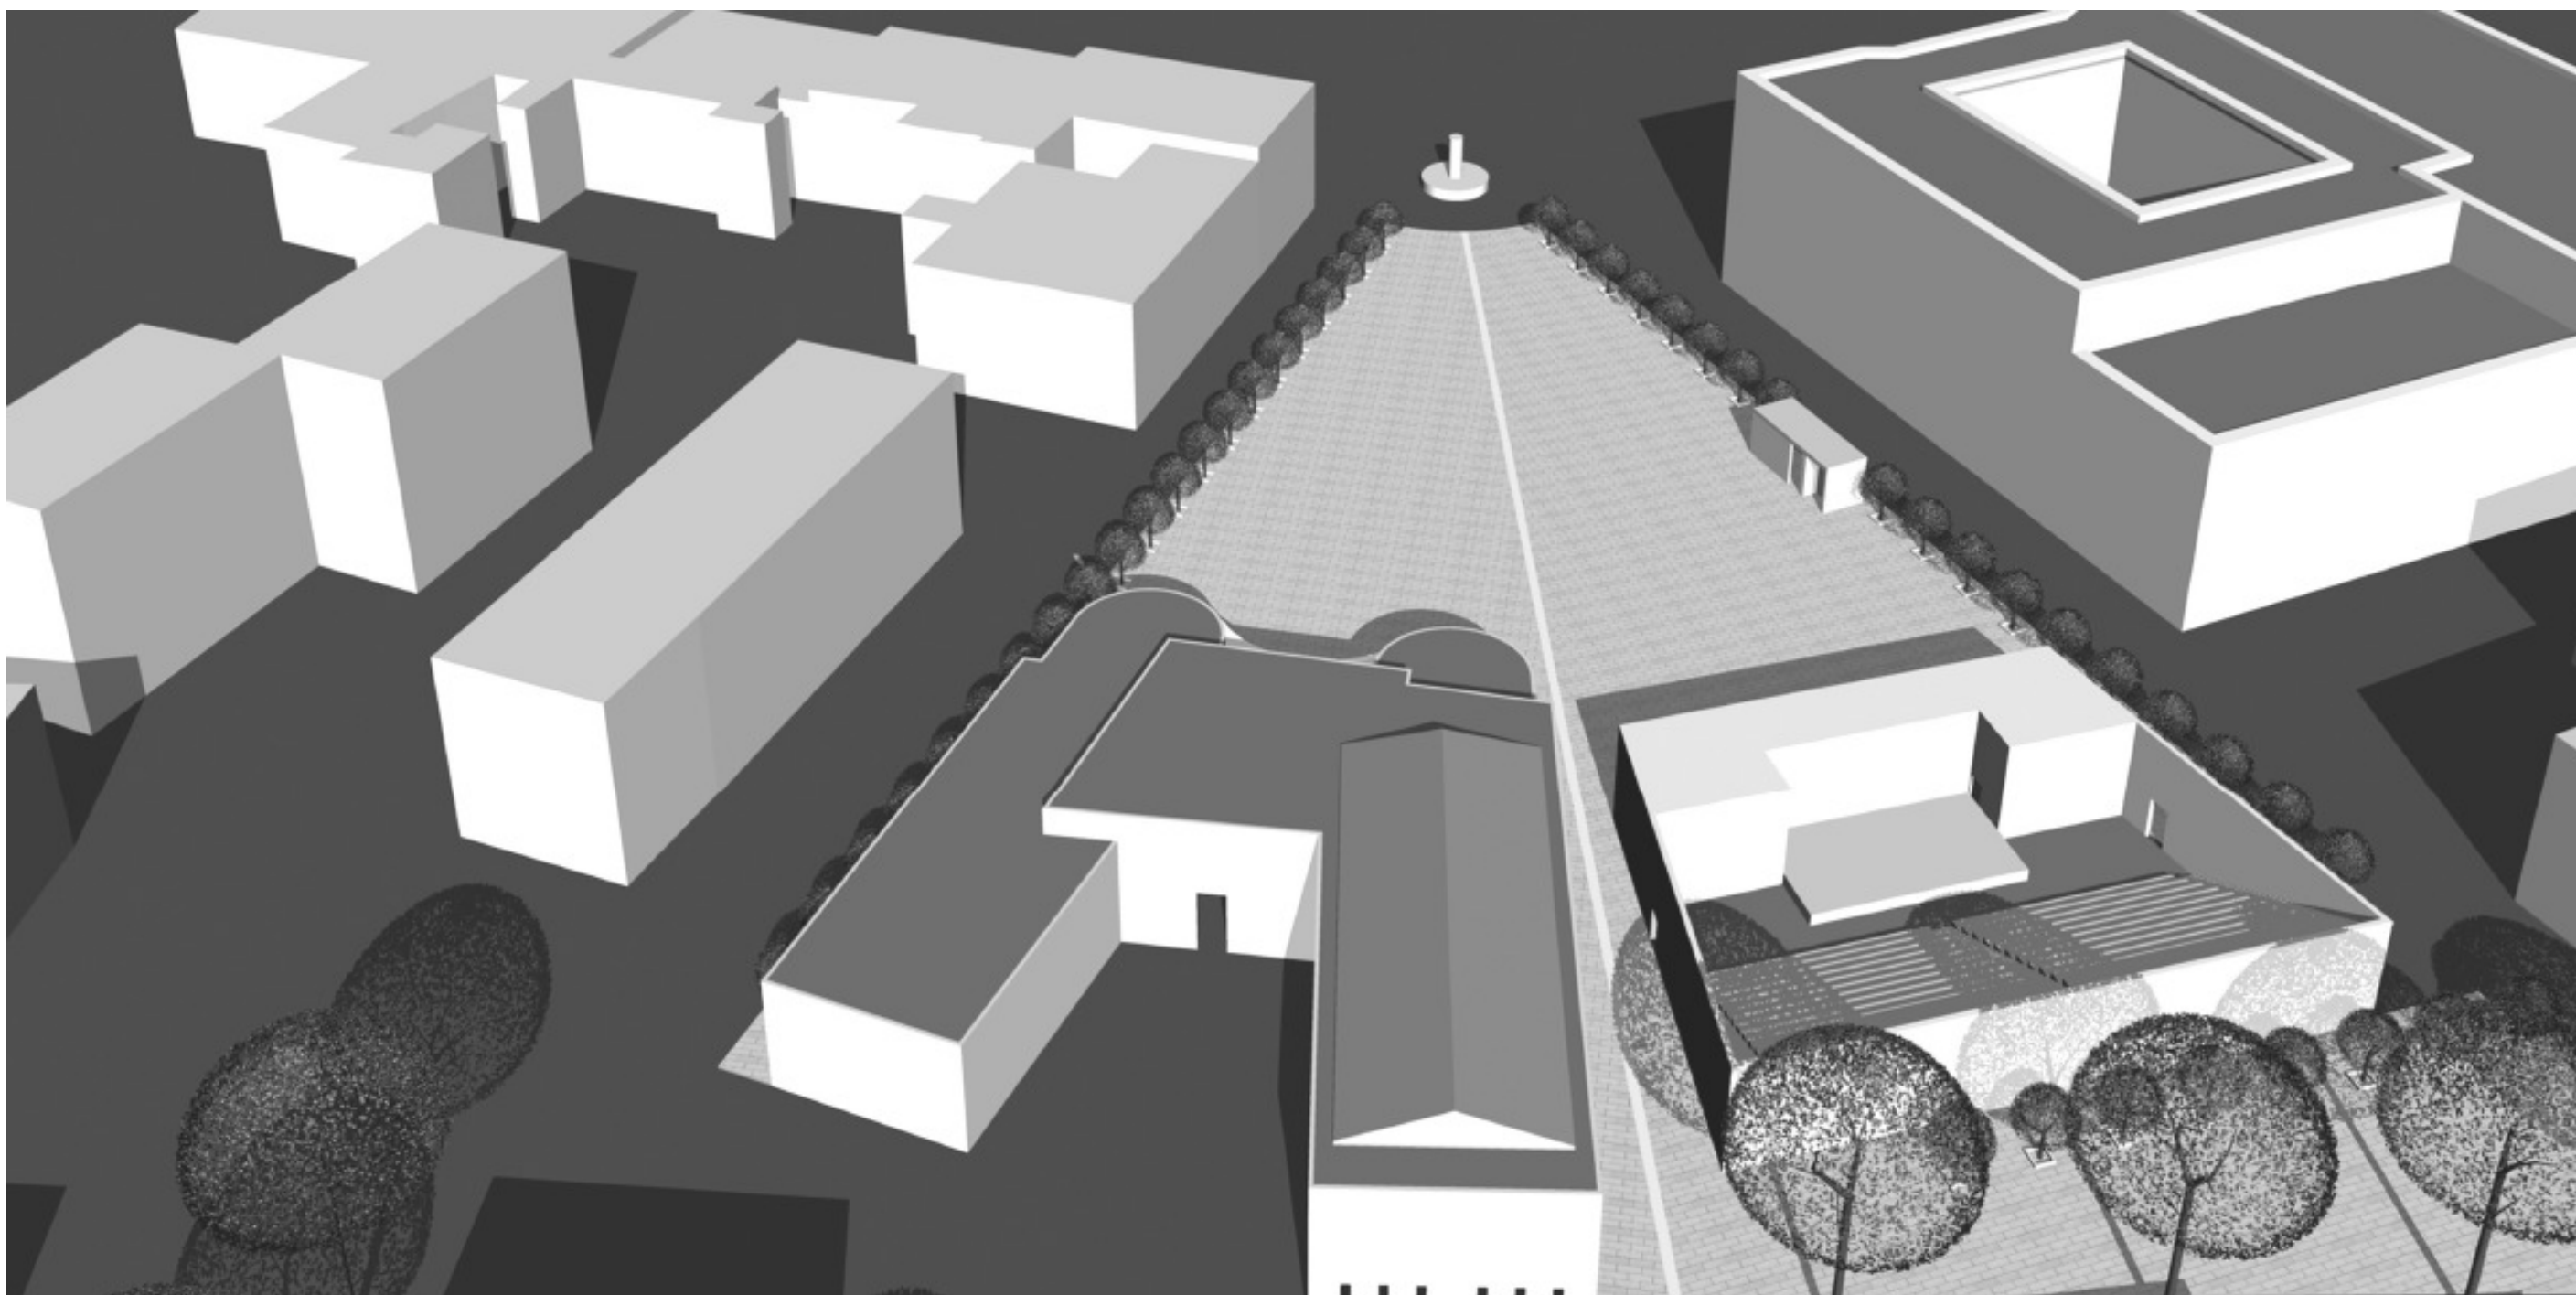


VISTA DALL'ALTO




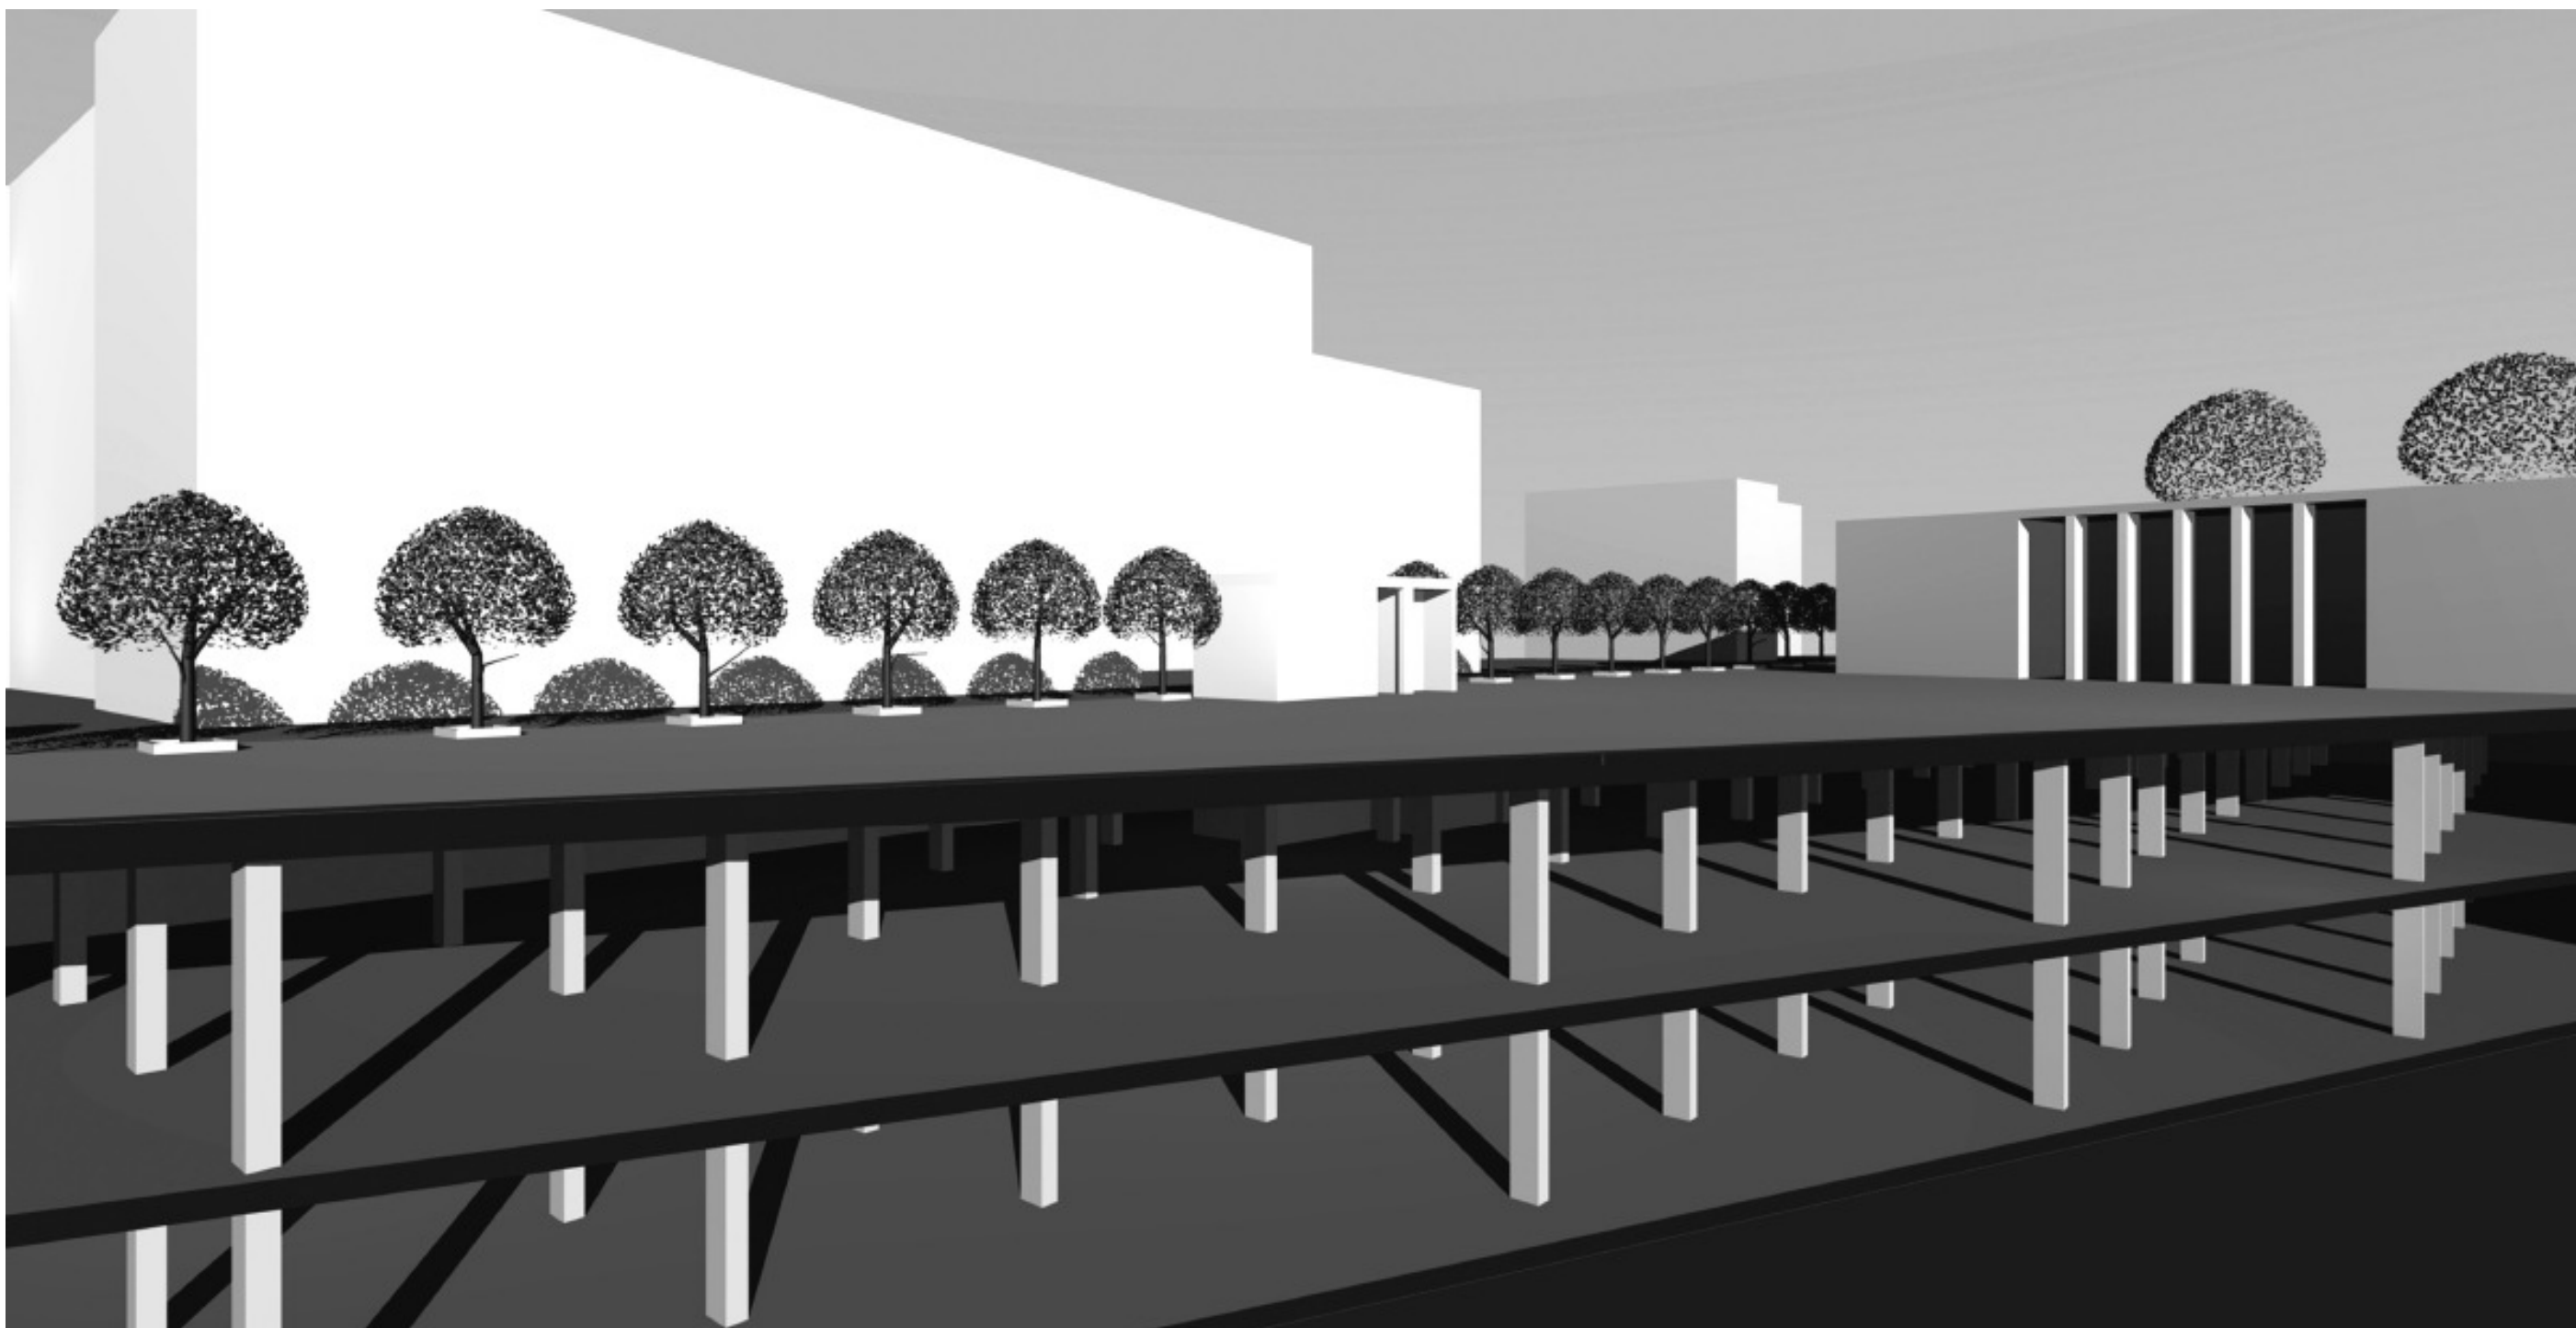

SEZIONE PROSPETTICA

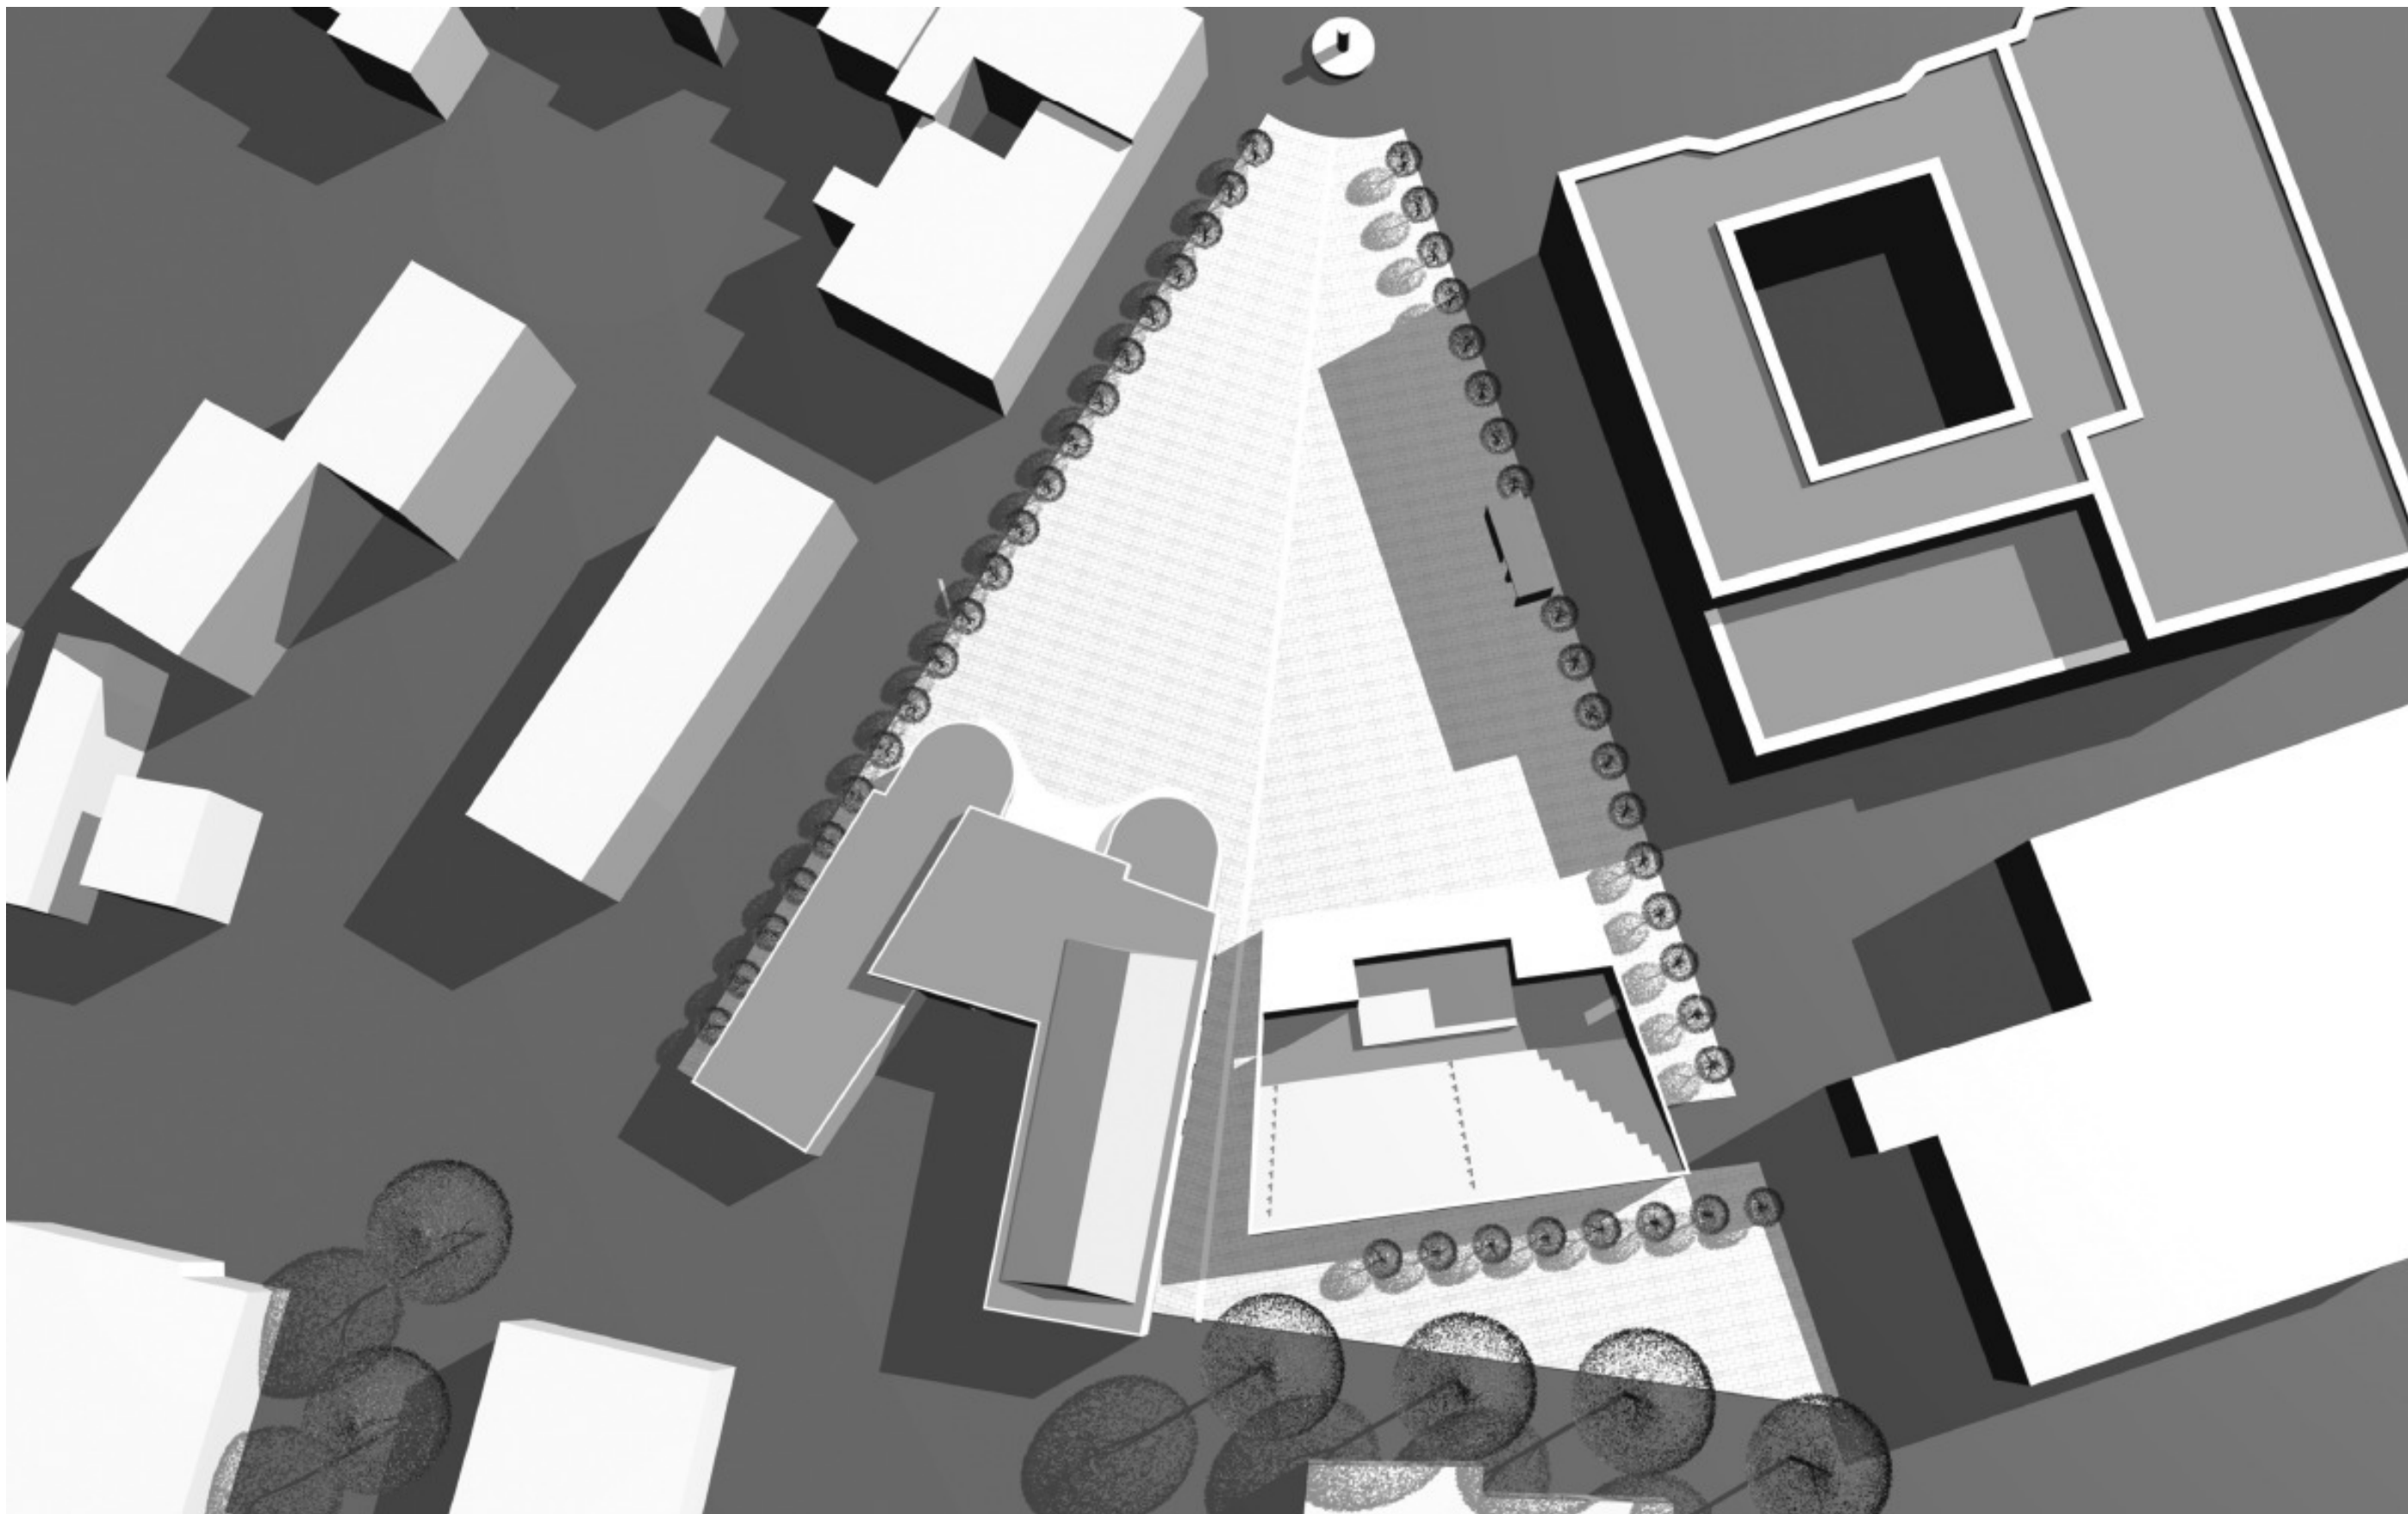


VISTA DALL'ALTO

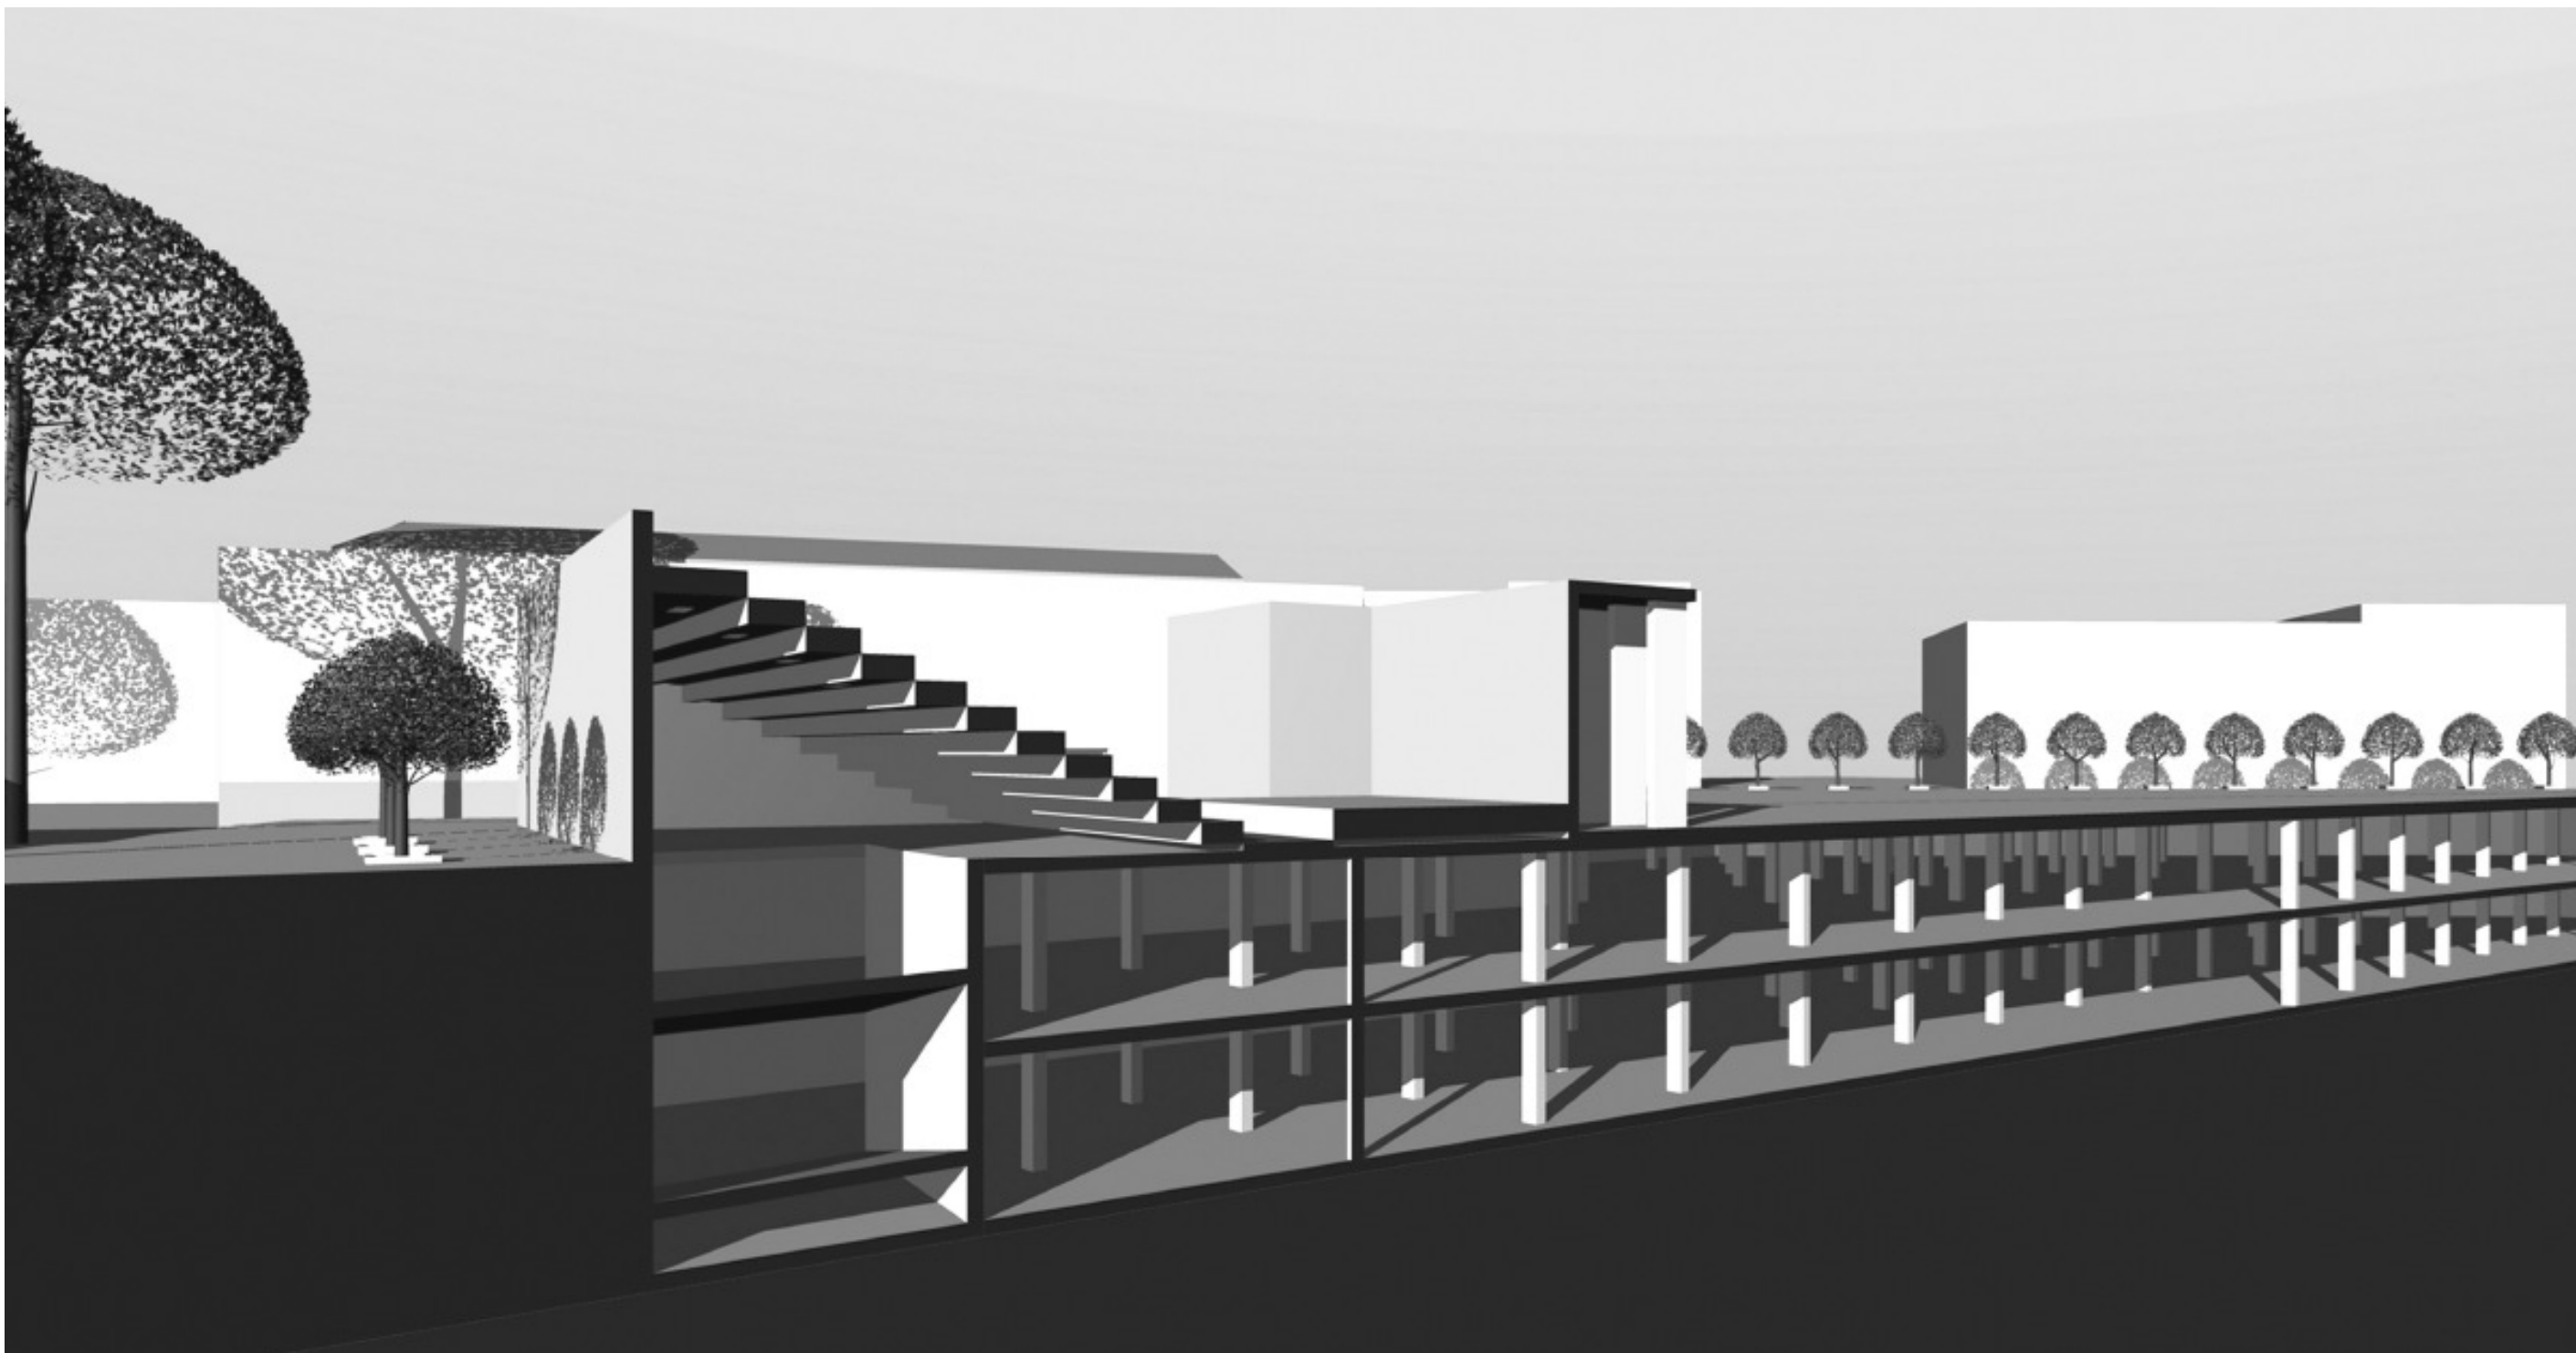


SEZIONE PROSPETTICA

P.Ri.U. 10 – VIA AMENDOLA, VIA CELLAMARE



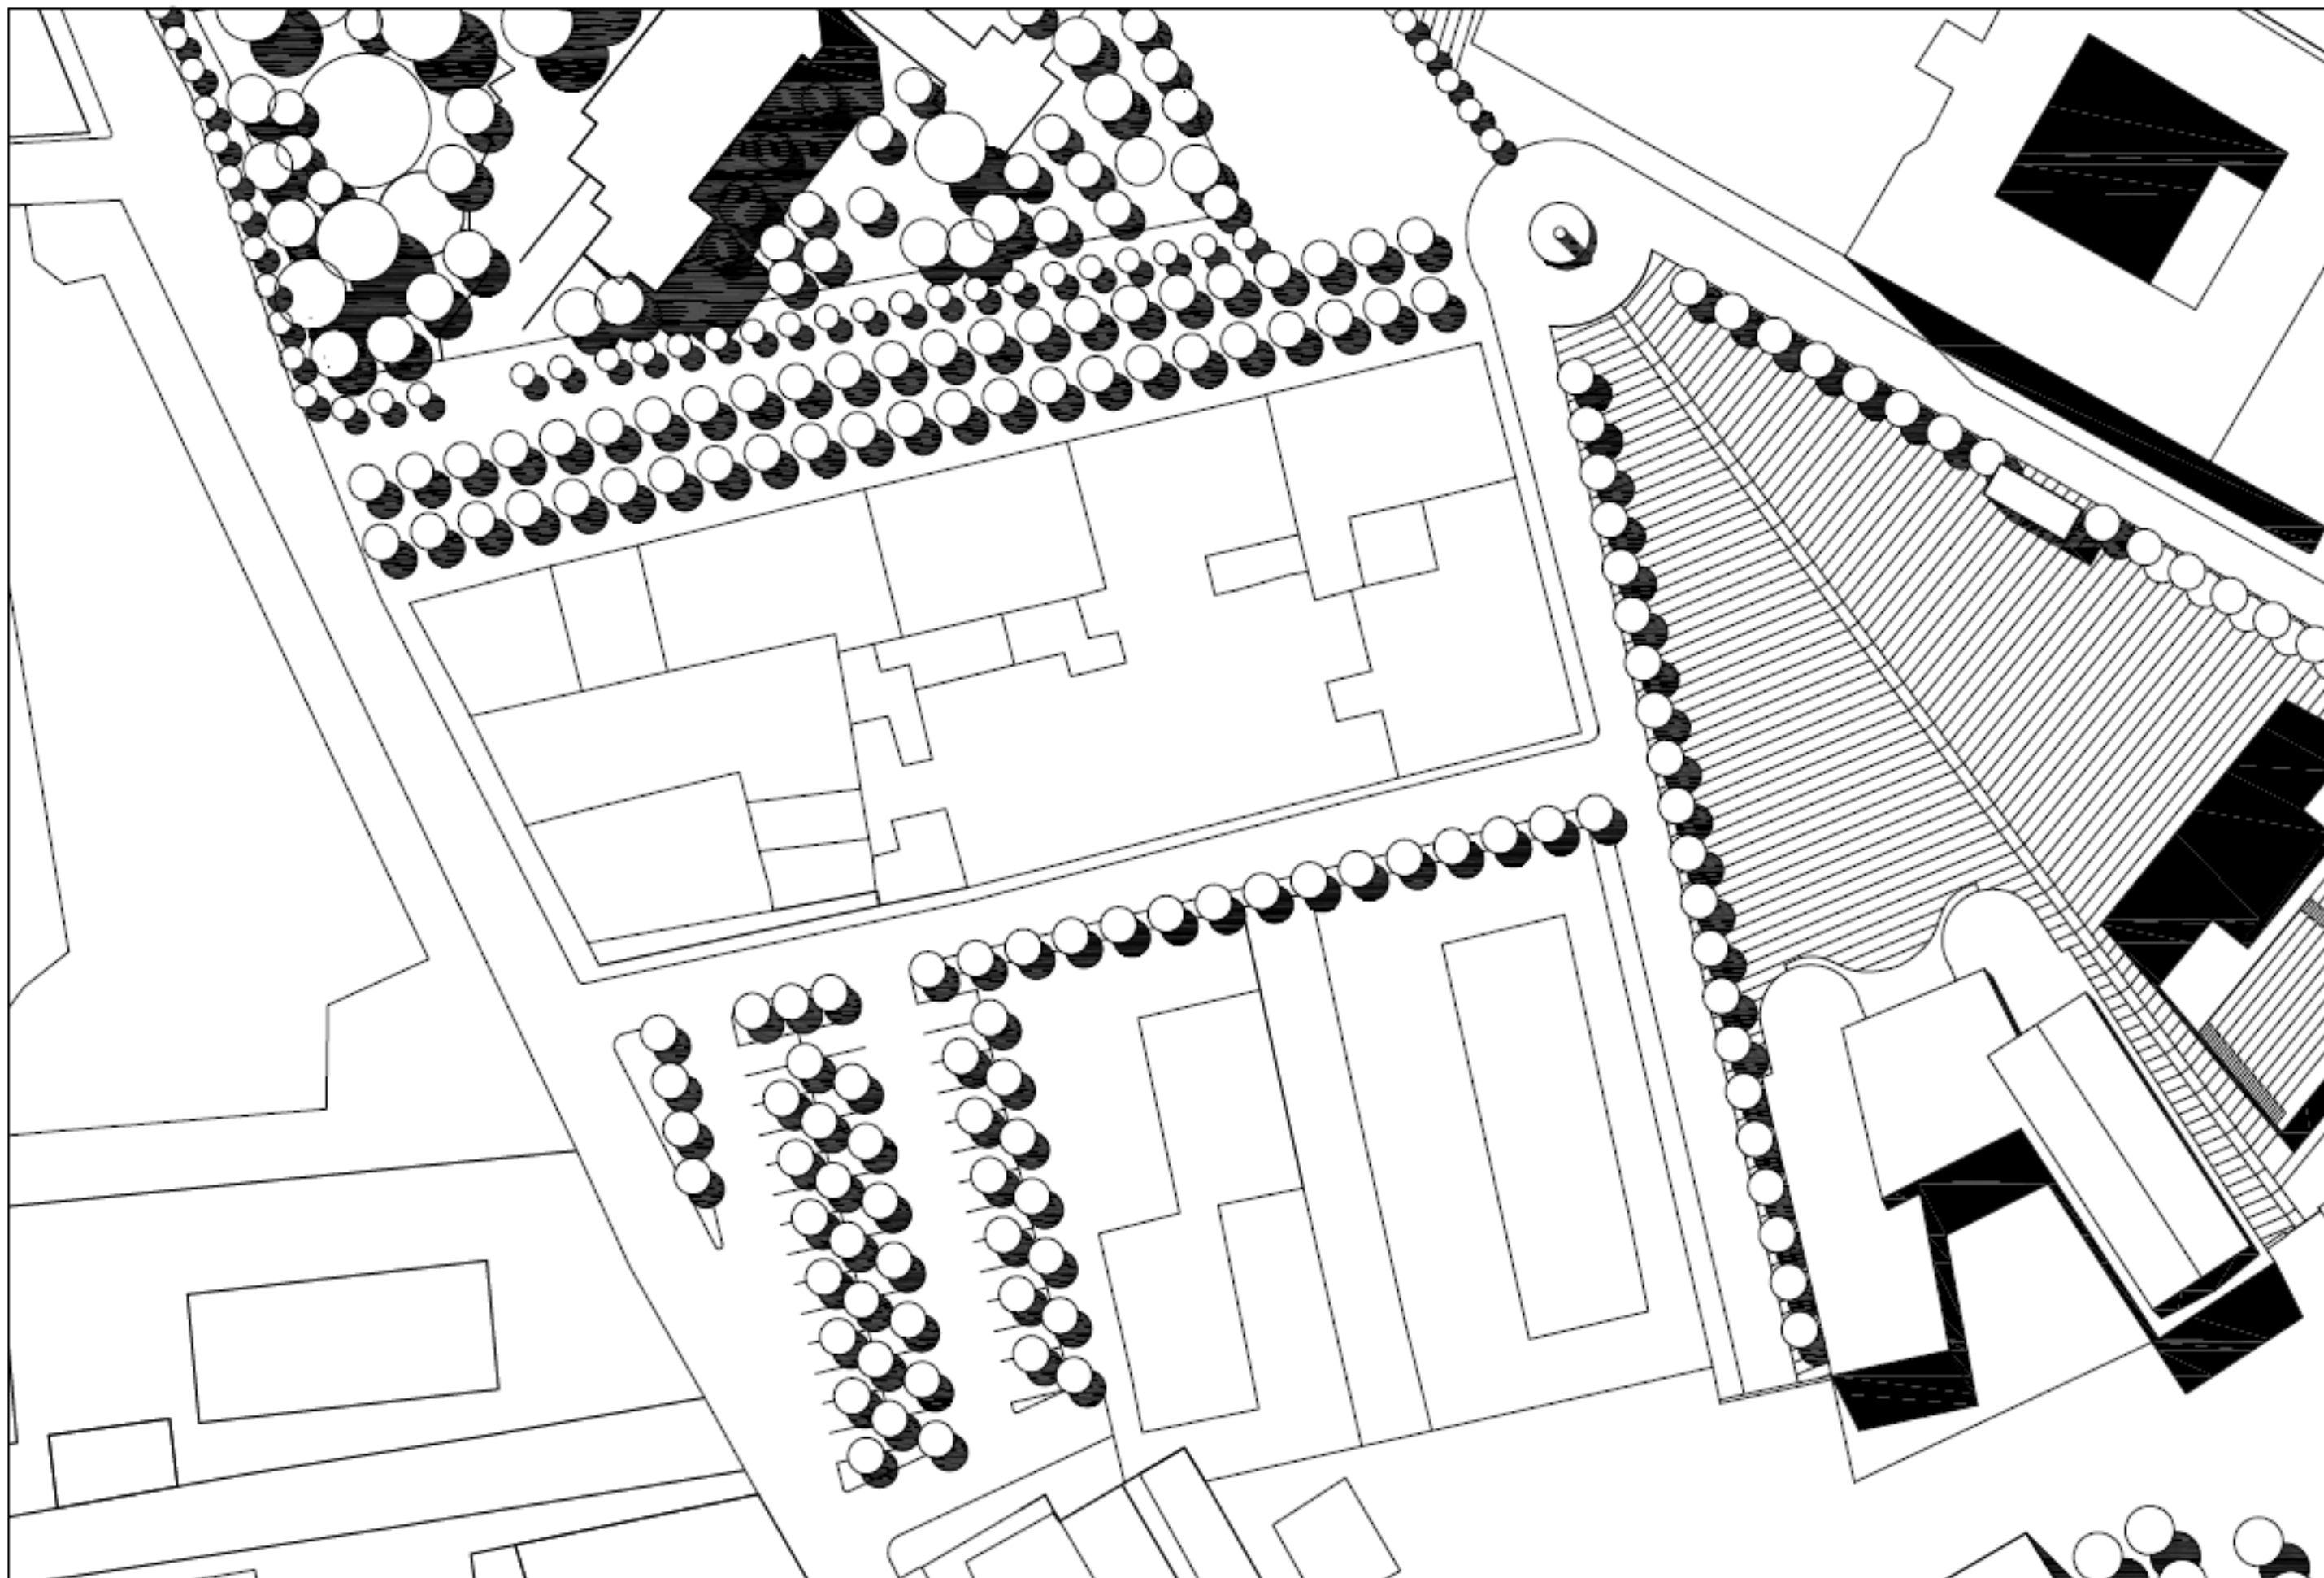

PLANO VOLUMETRICO scala 1:500

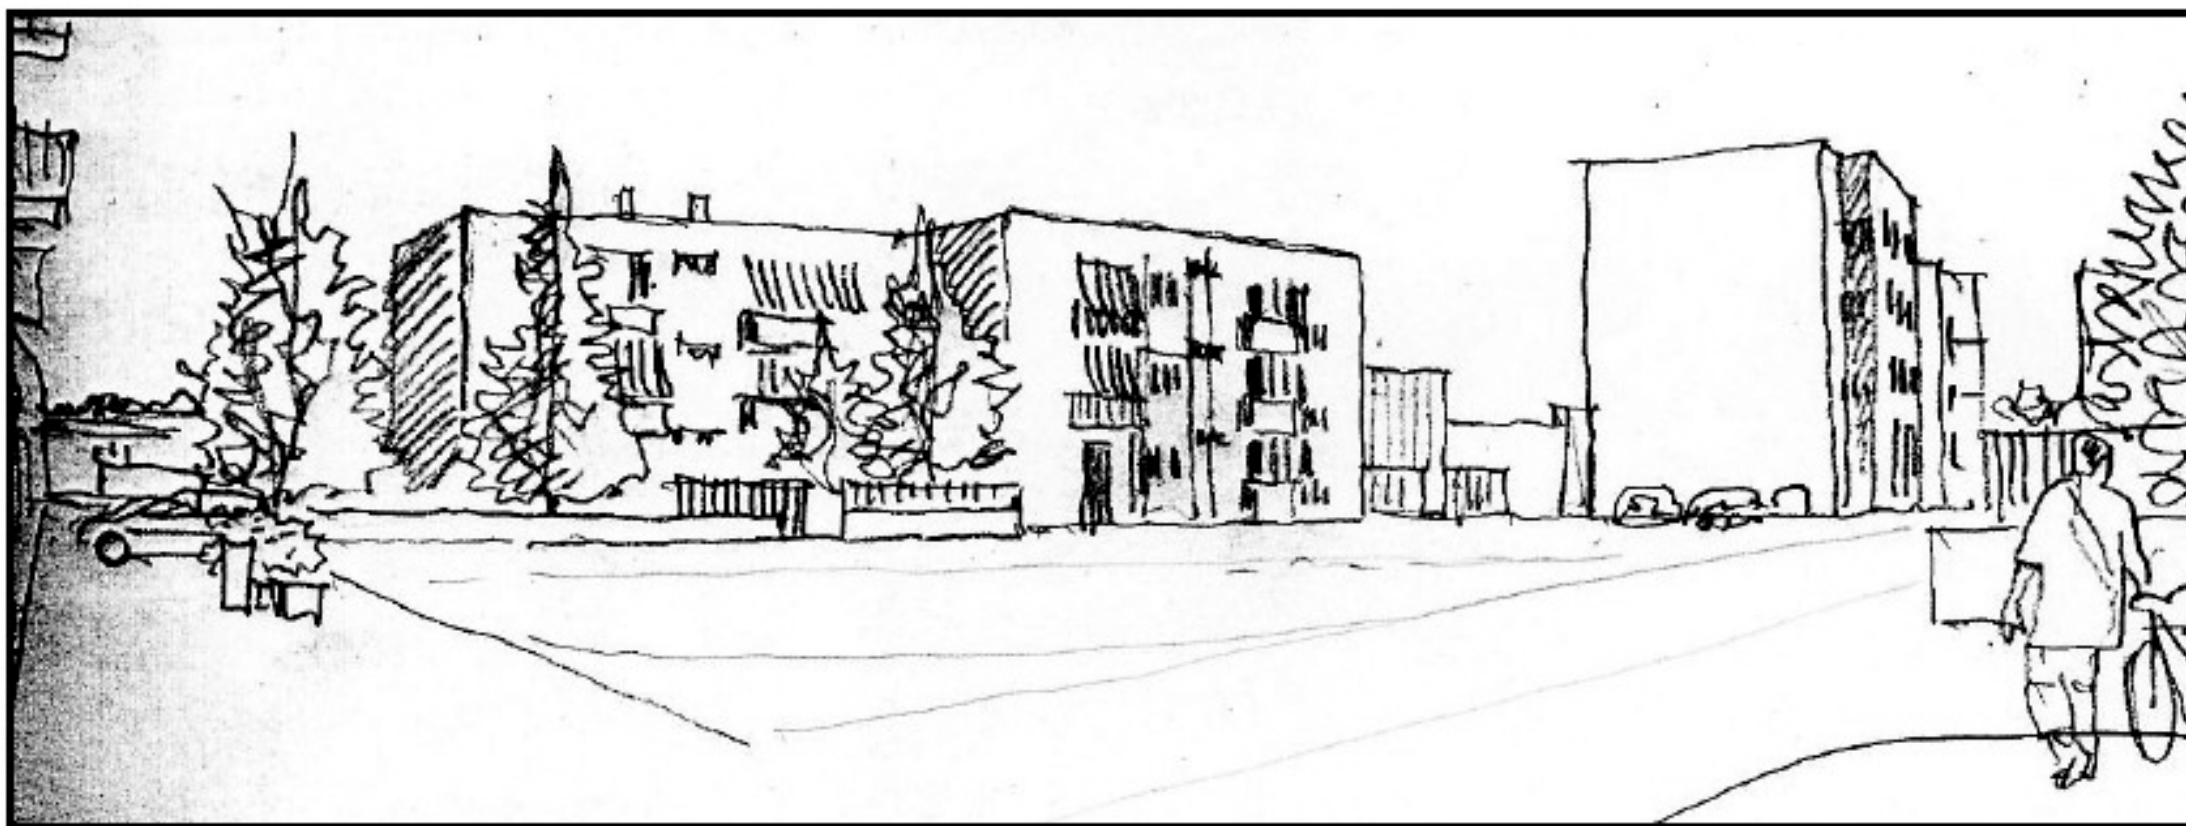

STATO DEI LUOGHI



SISTEMAZIONE DI PROGETTO