


SISTEMAZIONE DELL' ACCESSO AL SANTVARIO DI SAN MICHELE




Tito Brvner

PORTICO DI ACCESSO AL SANTVARIO
 VISTO DALLA RAMPA

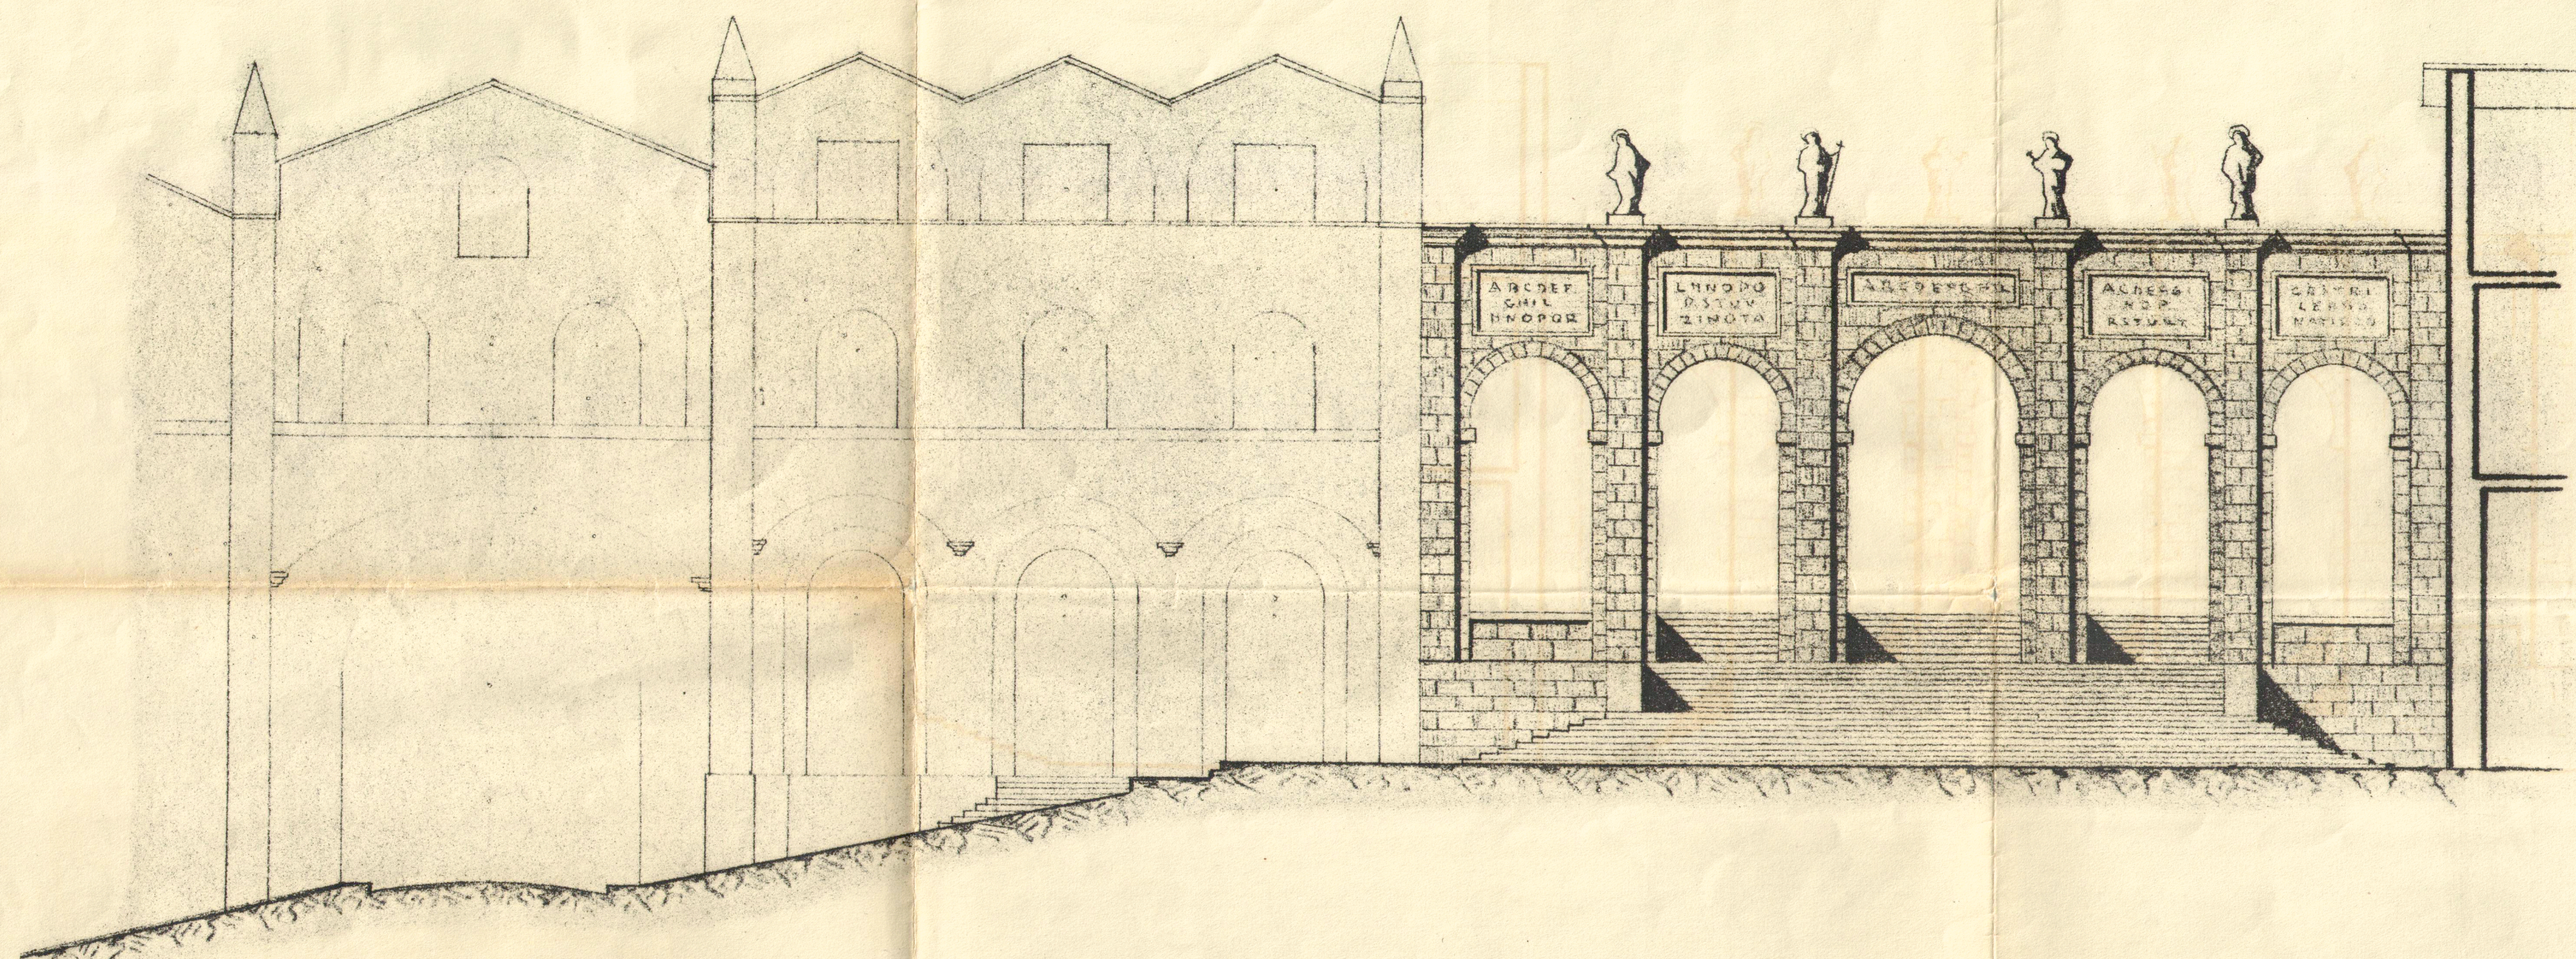

SEZIONE DEL PORTICO E DELLA SCALINATA
 DI ACCESSO AL SANTVARIO

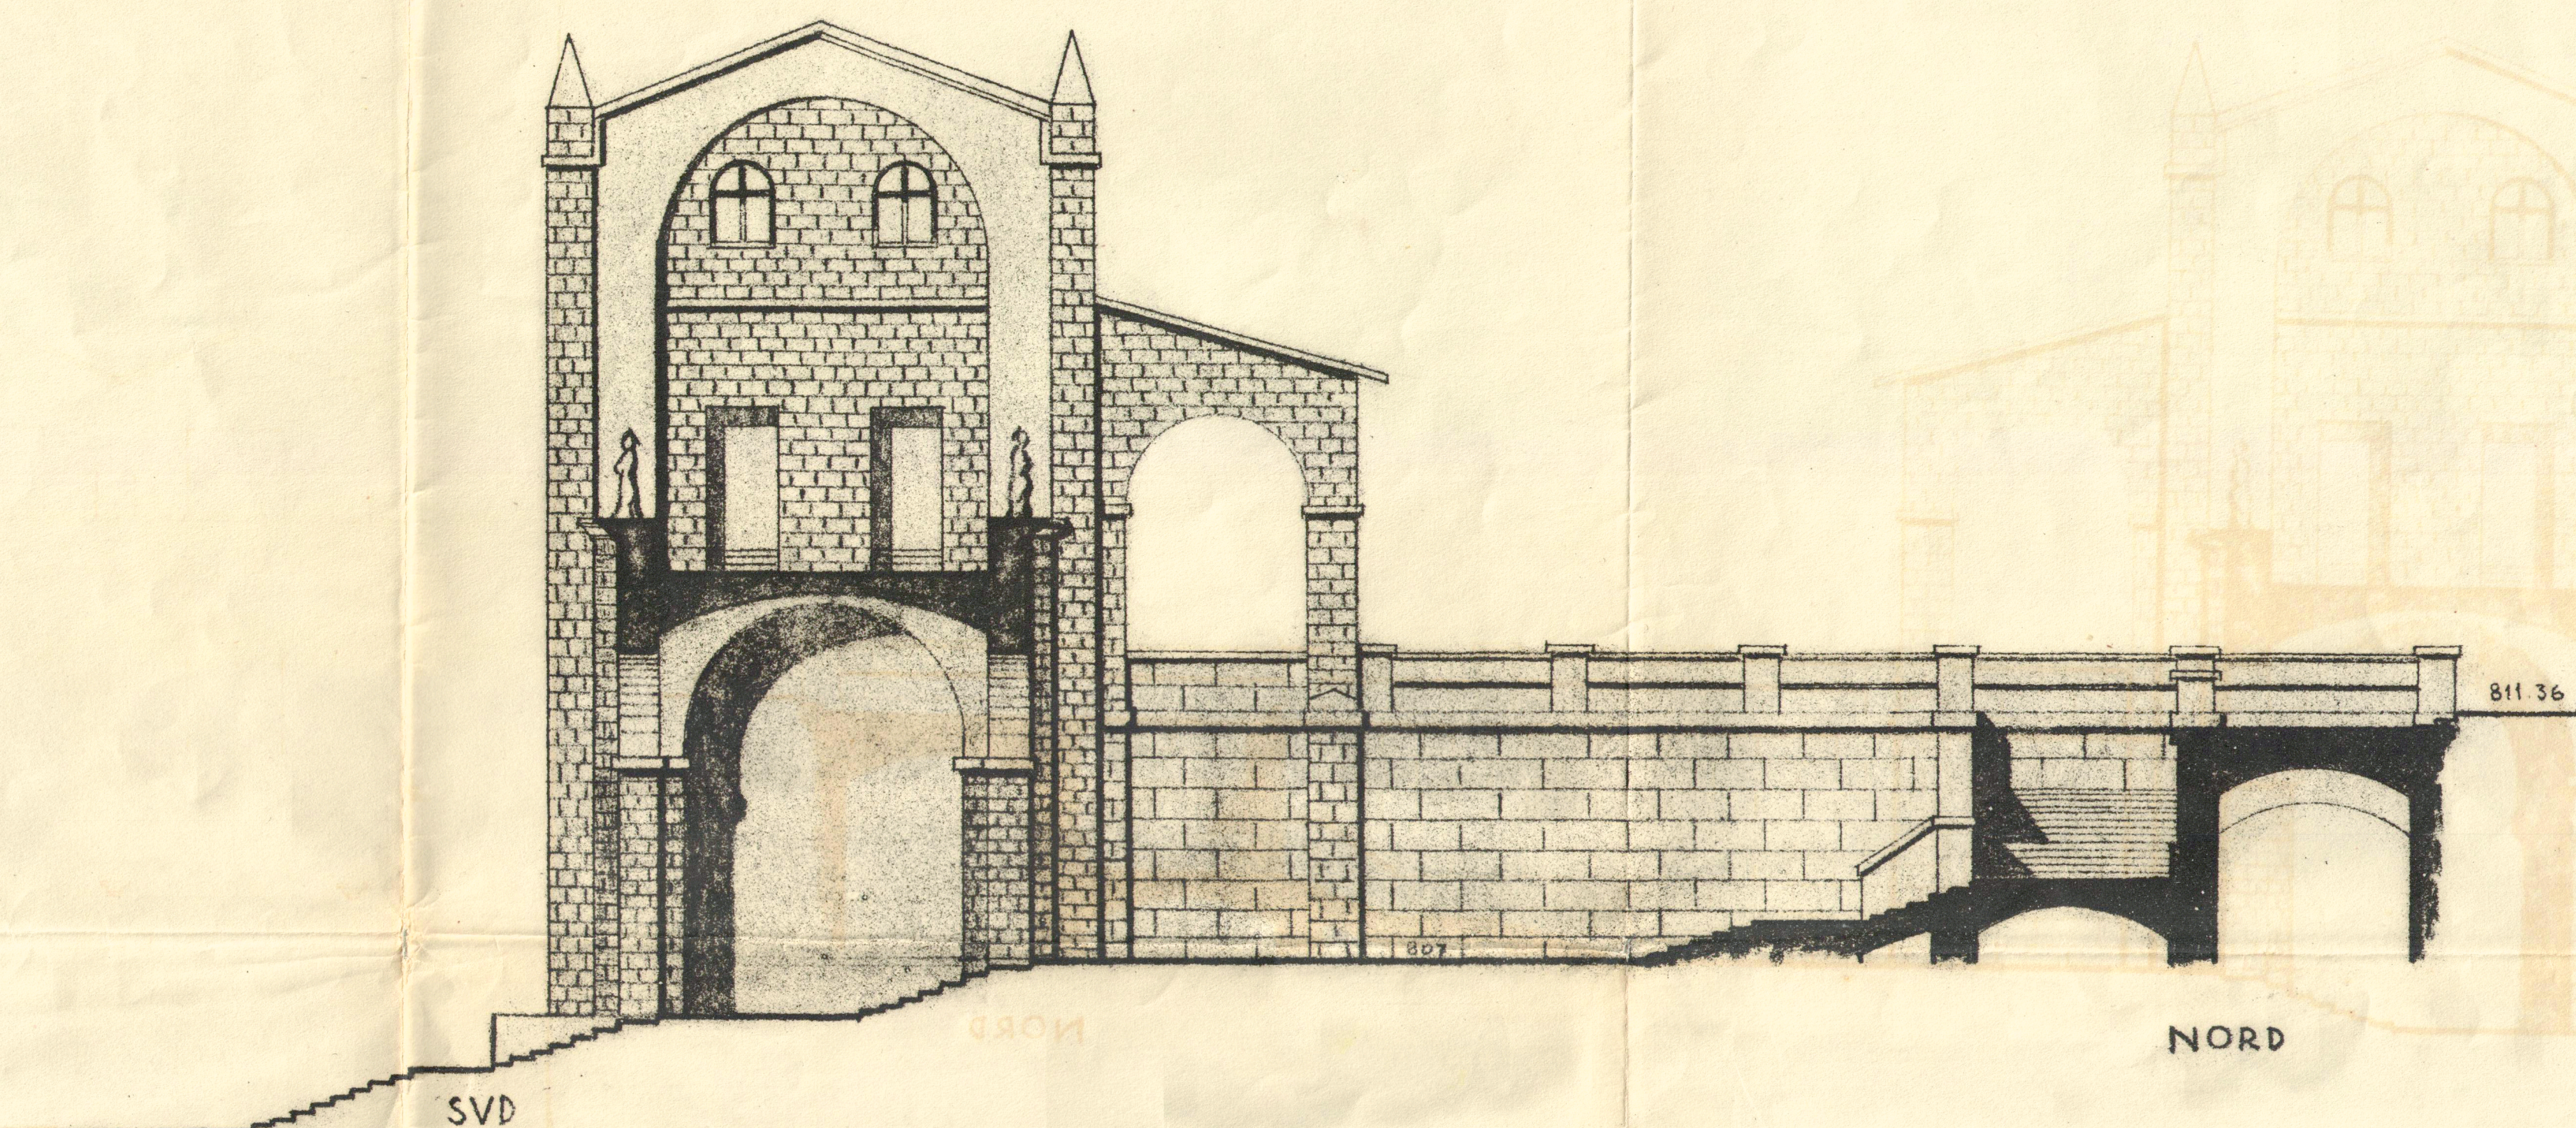

PORTICO DI ACCESSO AL SANTVARIO
 VISTO DALLA PIAZZA DELLA BASILICA

