




1) PROGETTO DI EDIFICIO SCOLASTICO
SULL'AREA DI PIAZZA G.T. GIORDANI

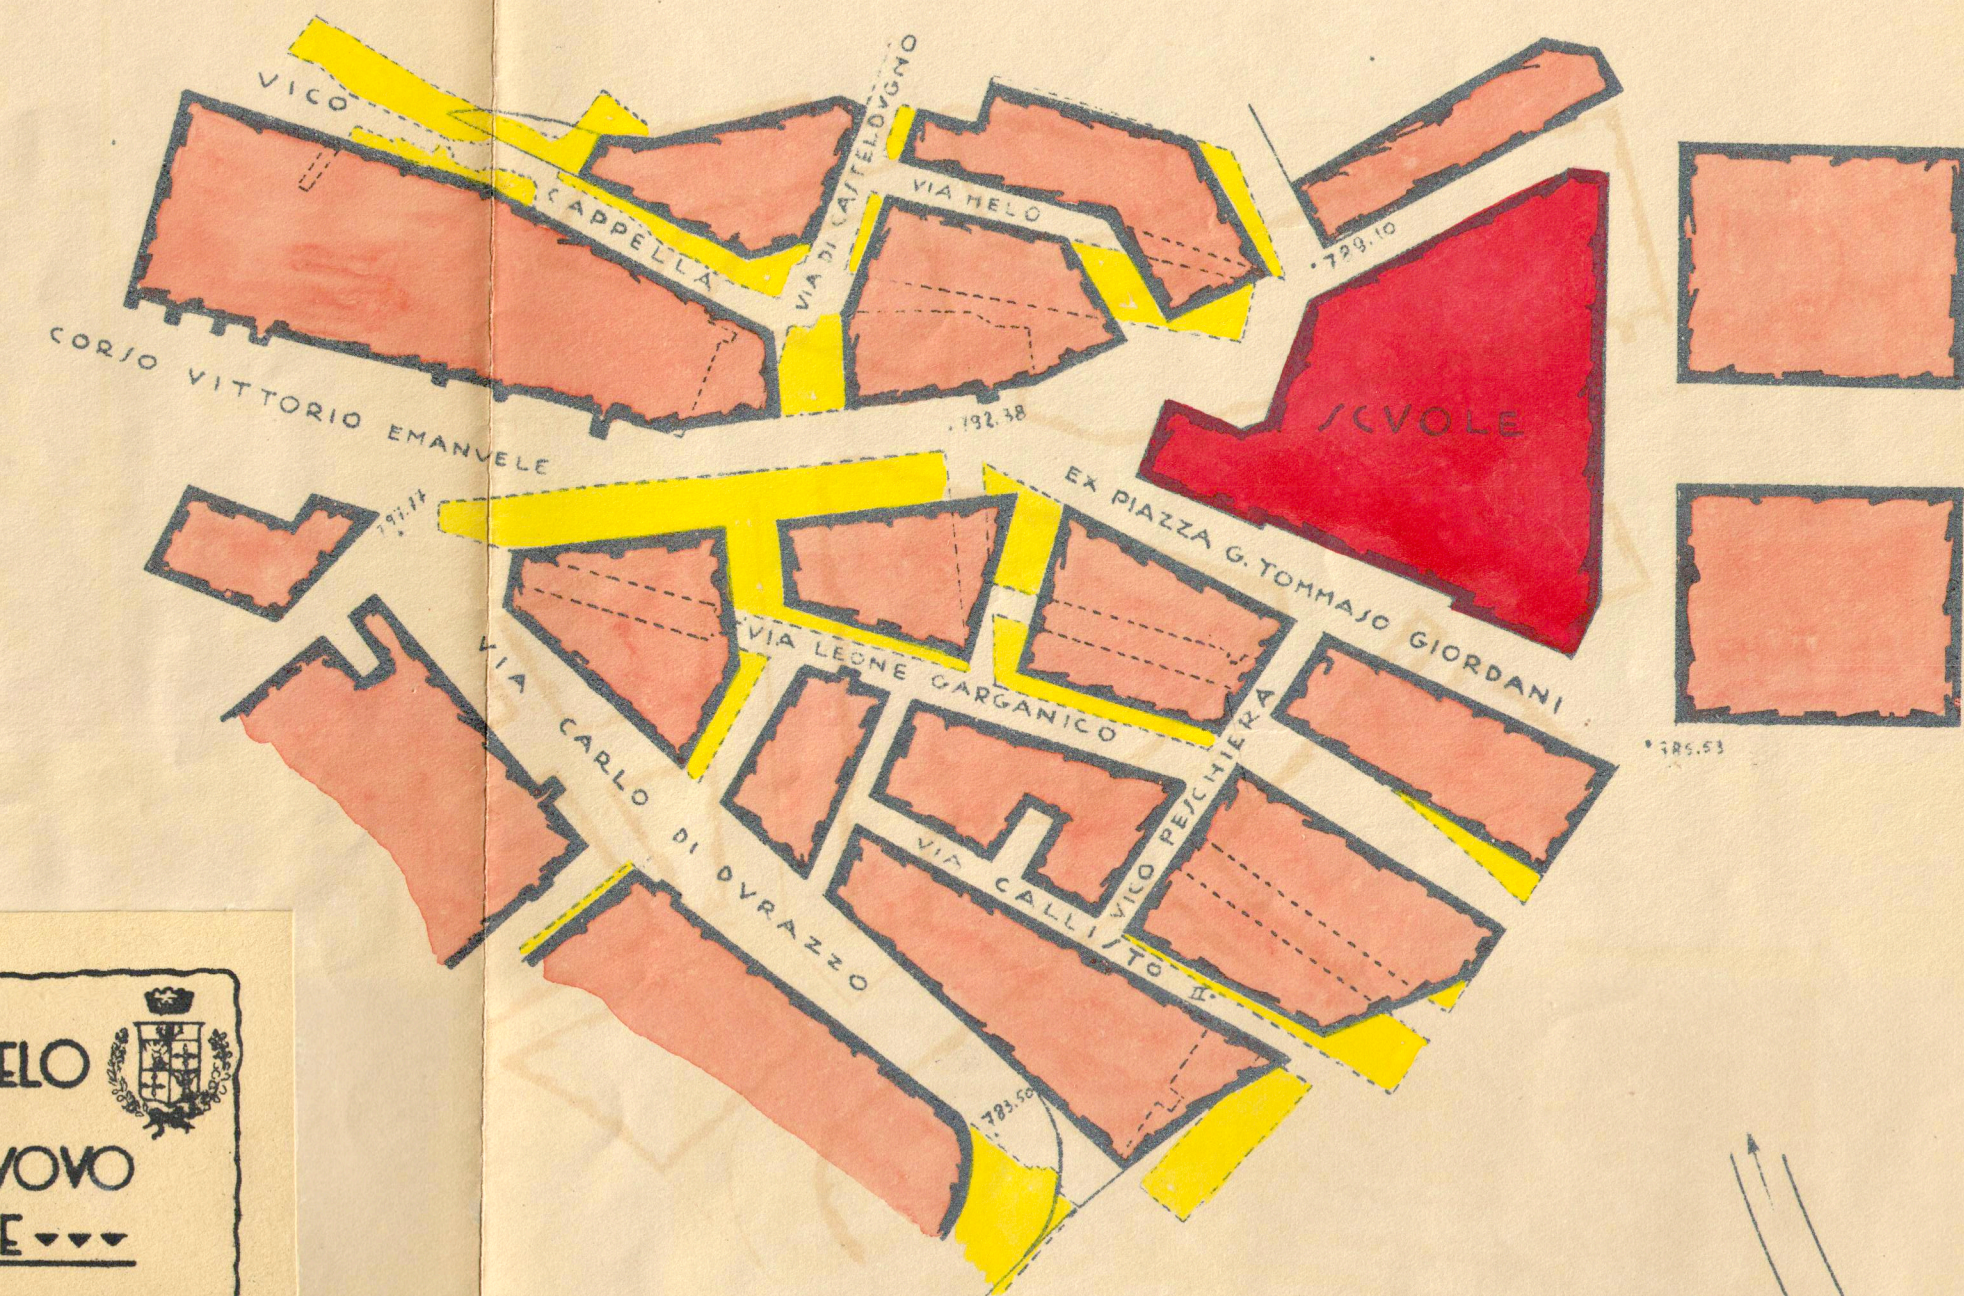


2) VARIANTE DELLA SISTEMAZIONE DELLA ZONA TRA
CORSO V. EMANUELE E VIA CARLO DI DURAZZO
(NUOVO EDIFICIO SCOLASTICO)

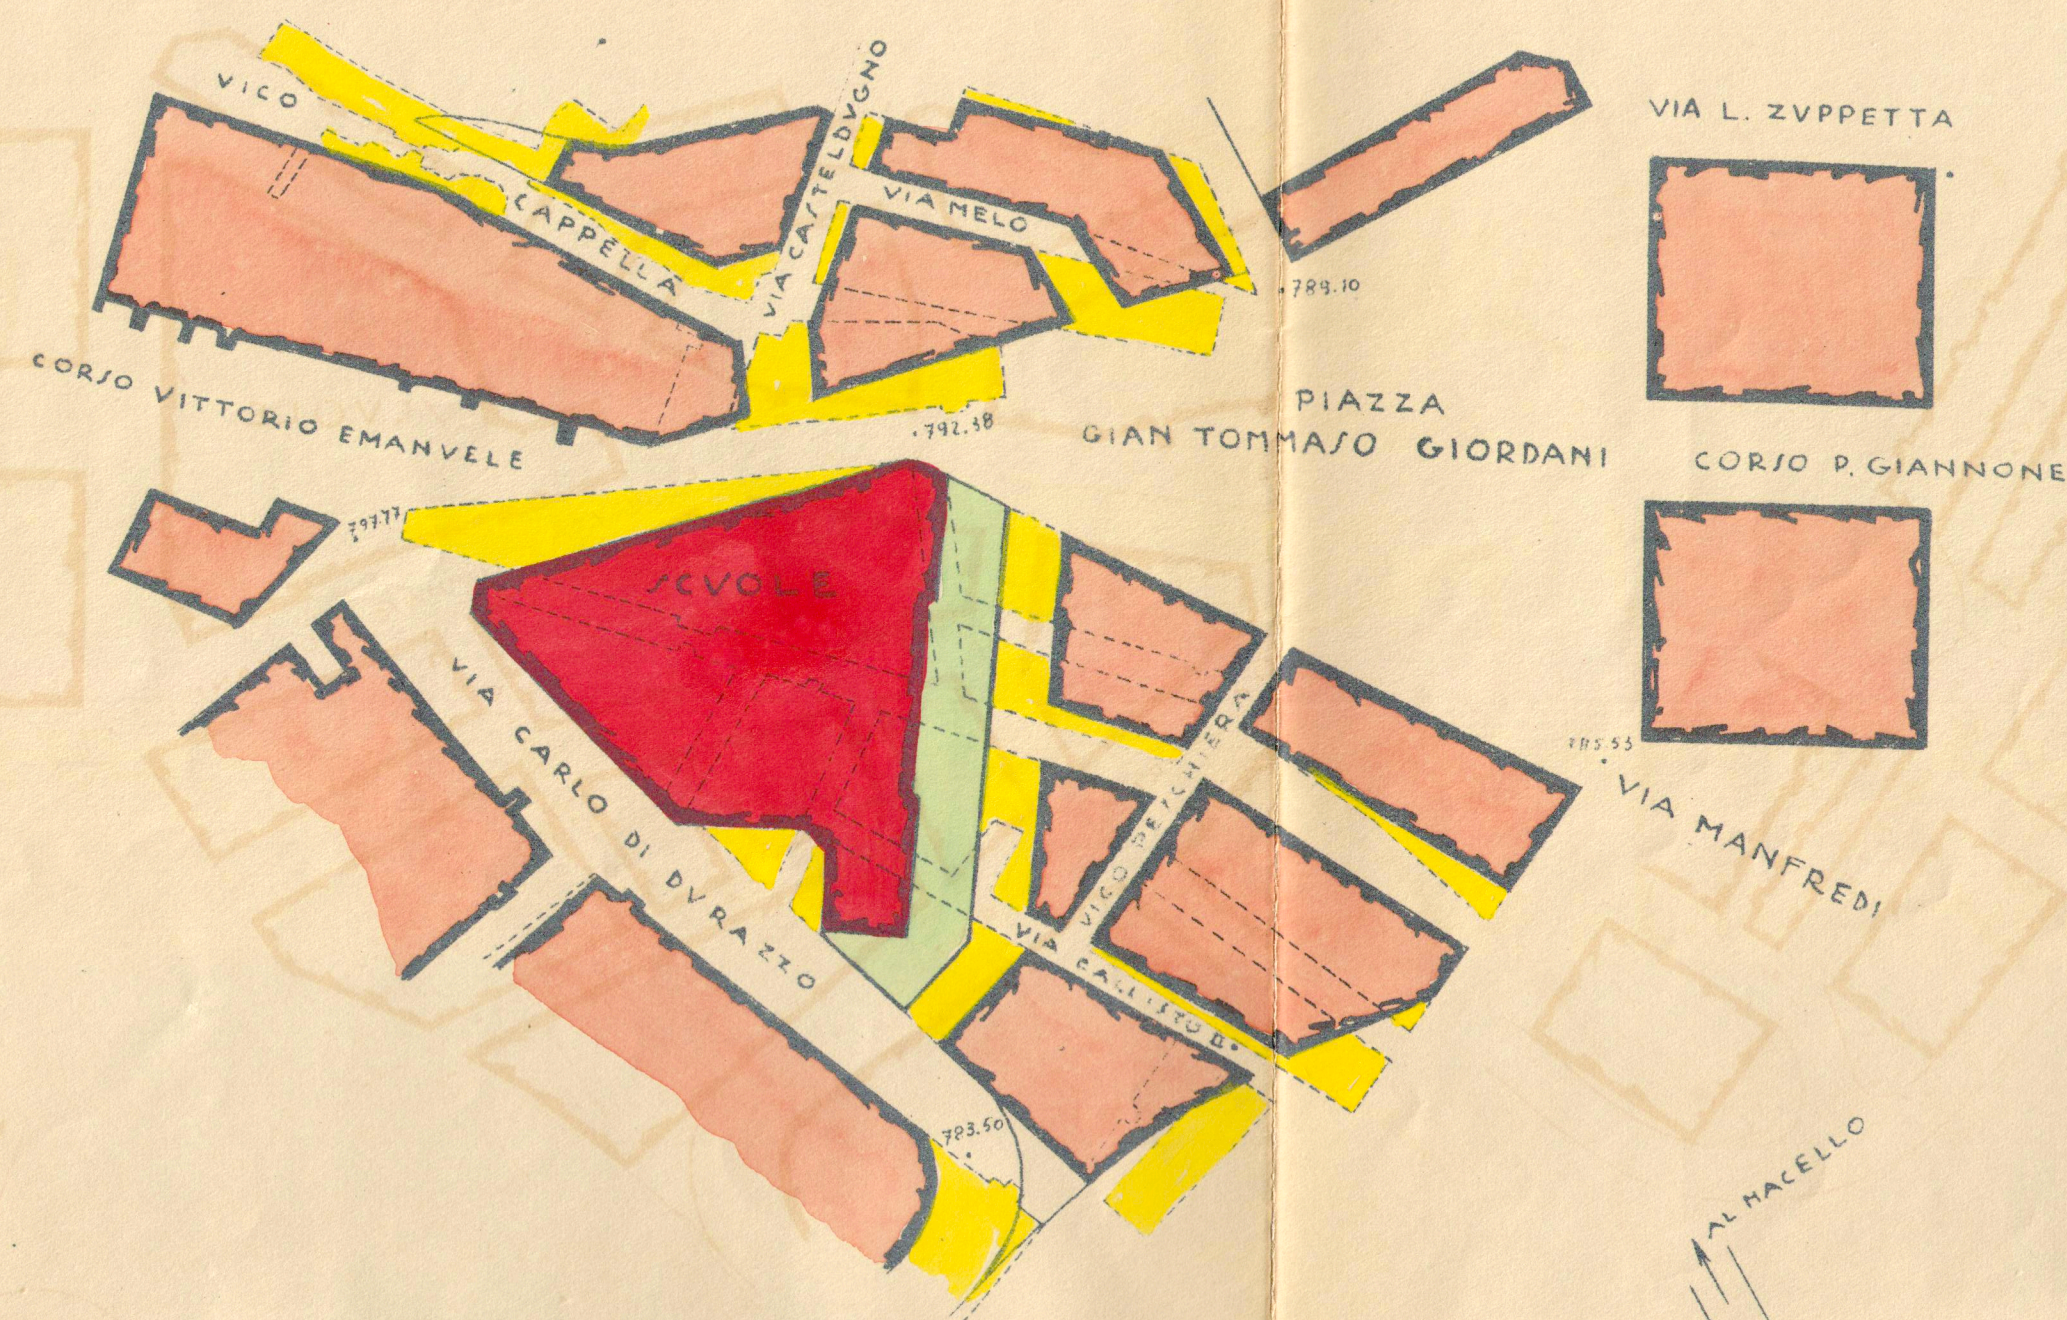

3) VARIANTE DELLA ZONA A VALLE
DI V. UMBERTO I° (ALBERGO, CINEMA ECC.)

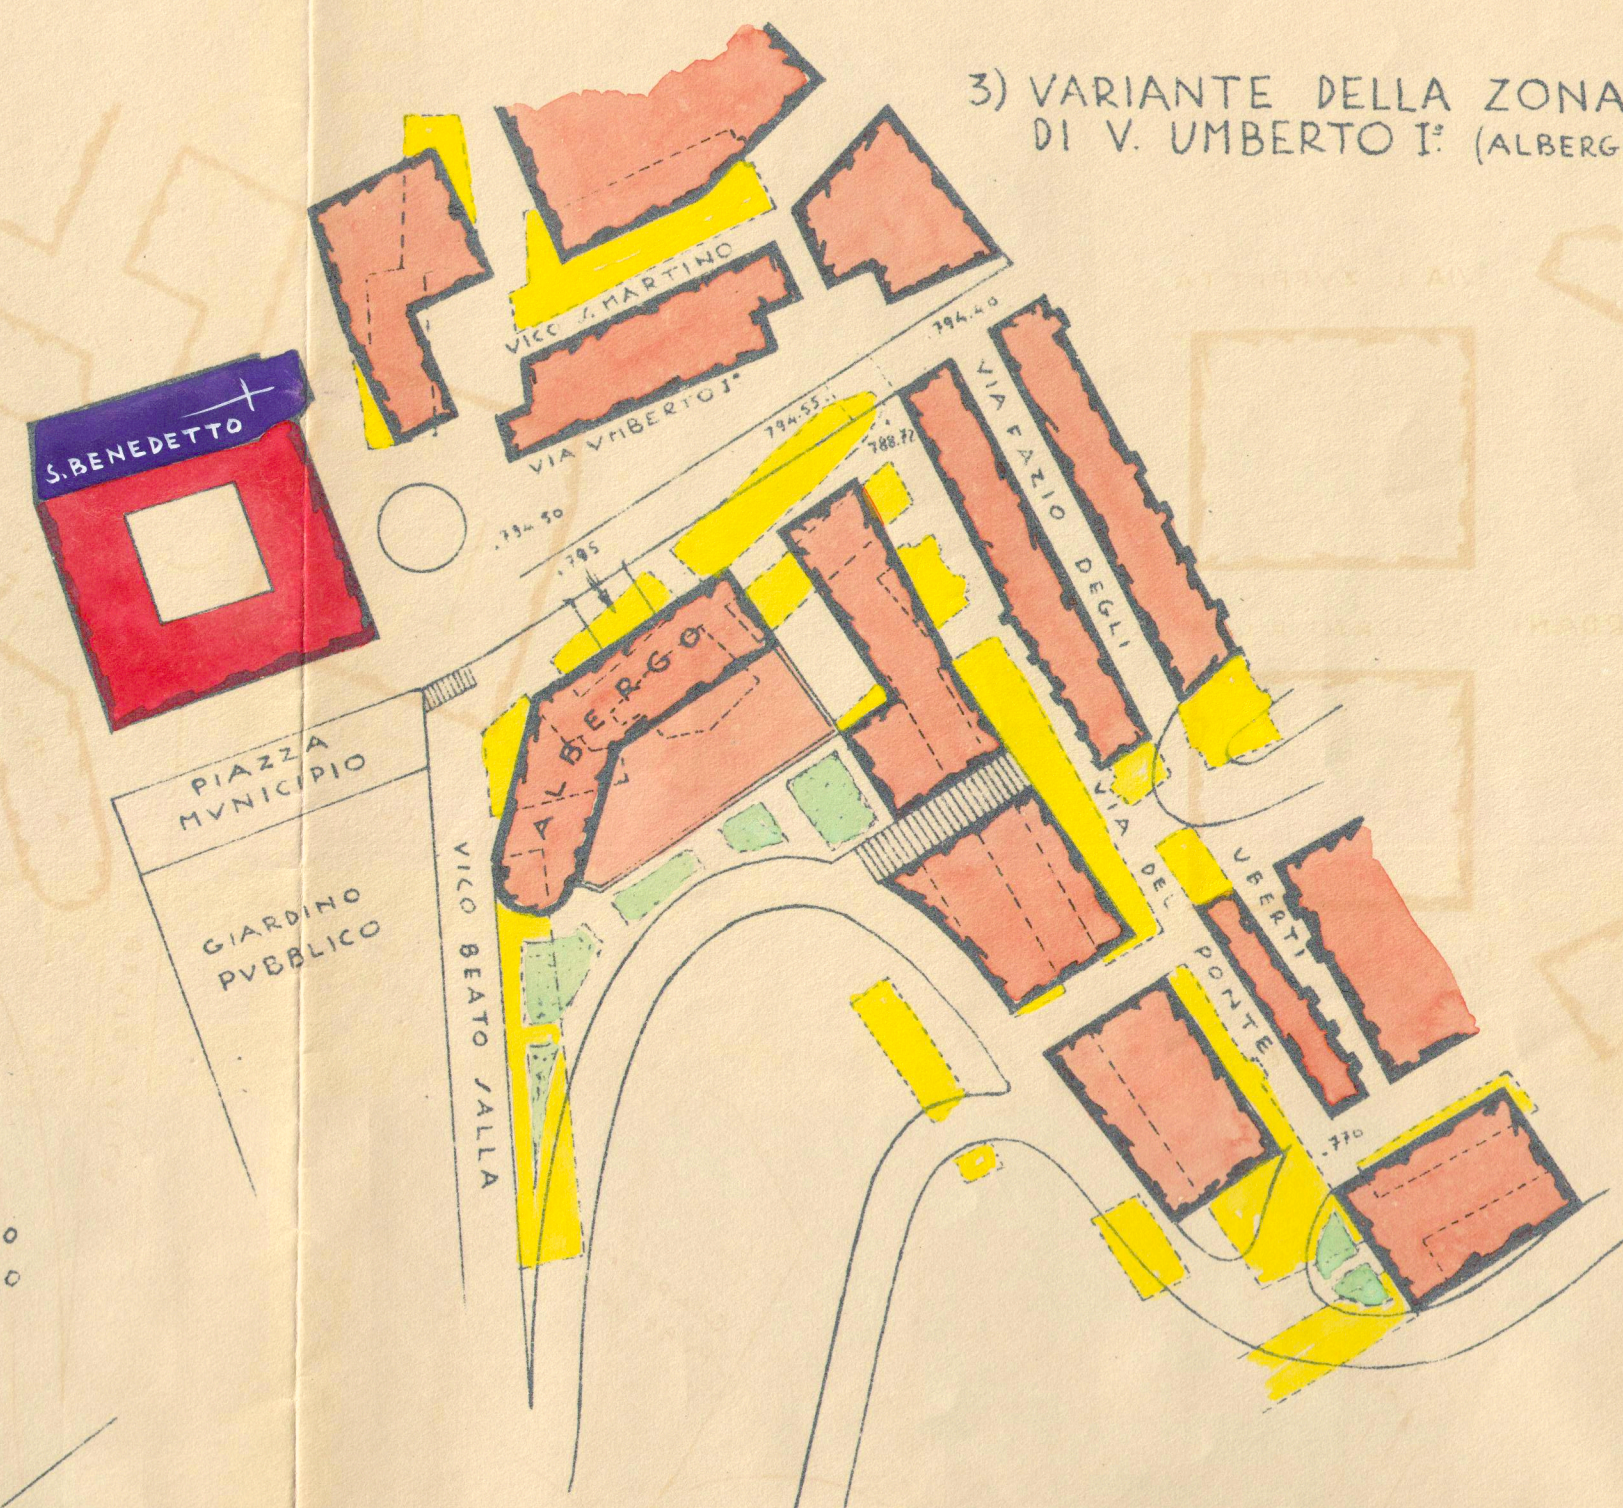



6) PROGETTO DI GALLERIA TRA LA
VIA PANORAMICA E LA VIA DI
CIRCONVALLAZIONE NORD.
(PROGETTO DELL'UFF. TECNICO MUNICIPALE)

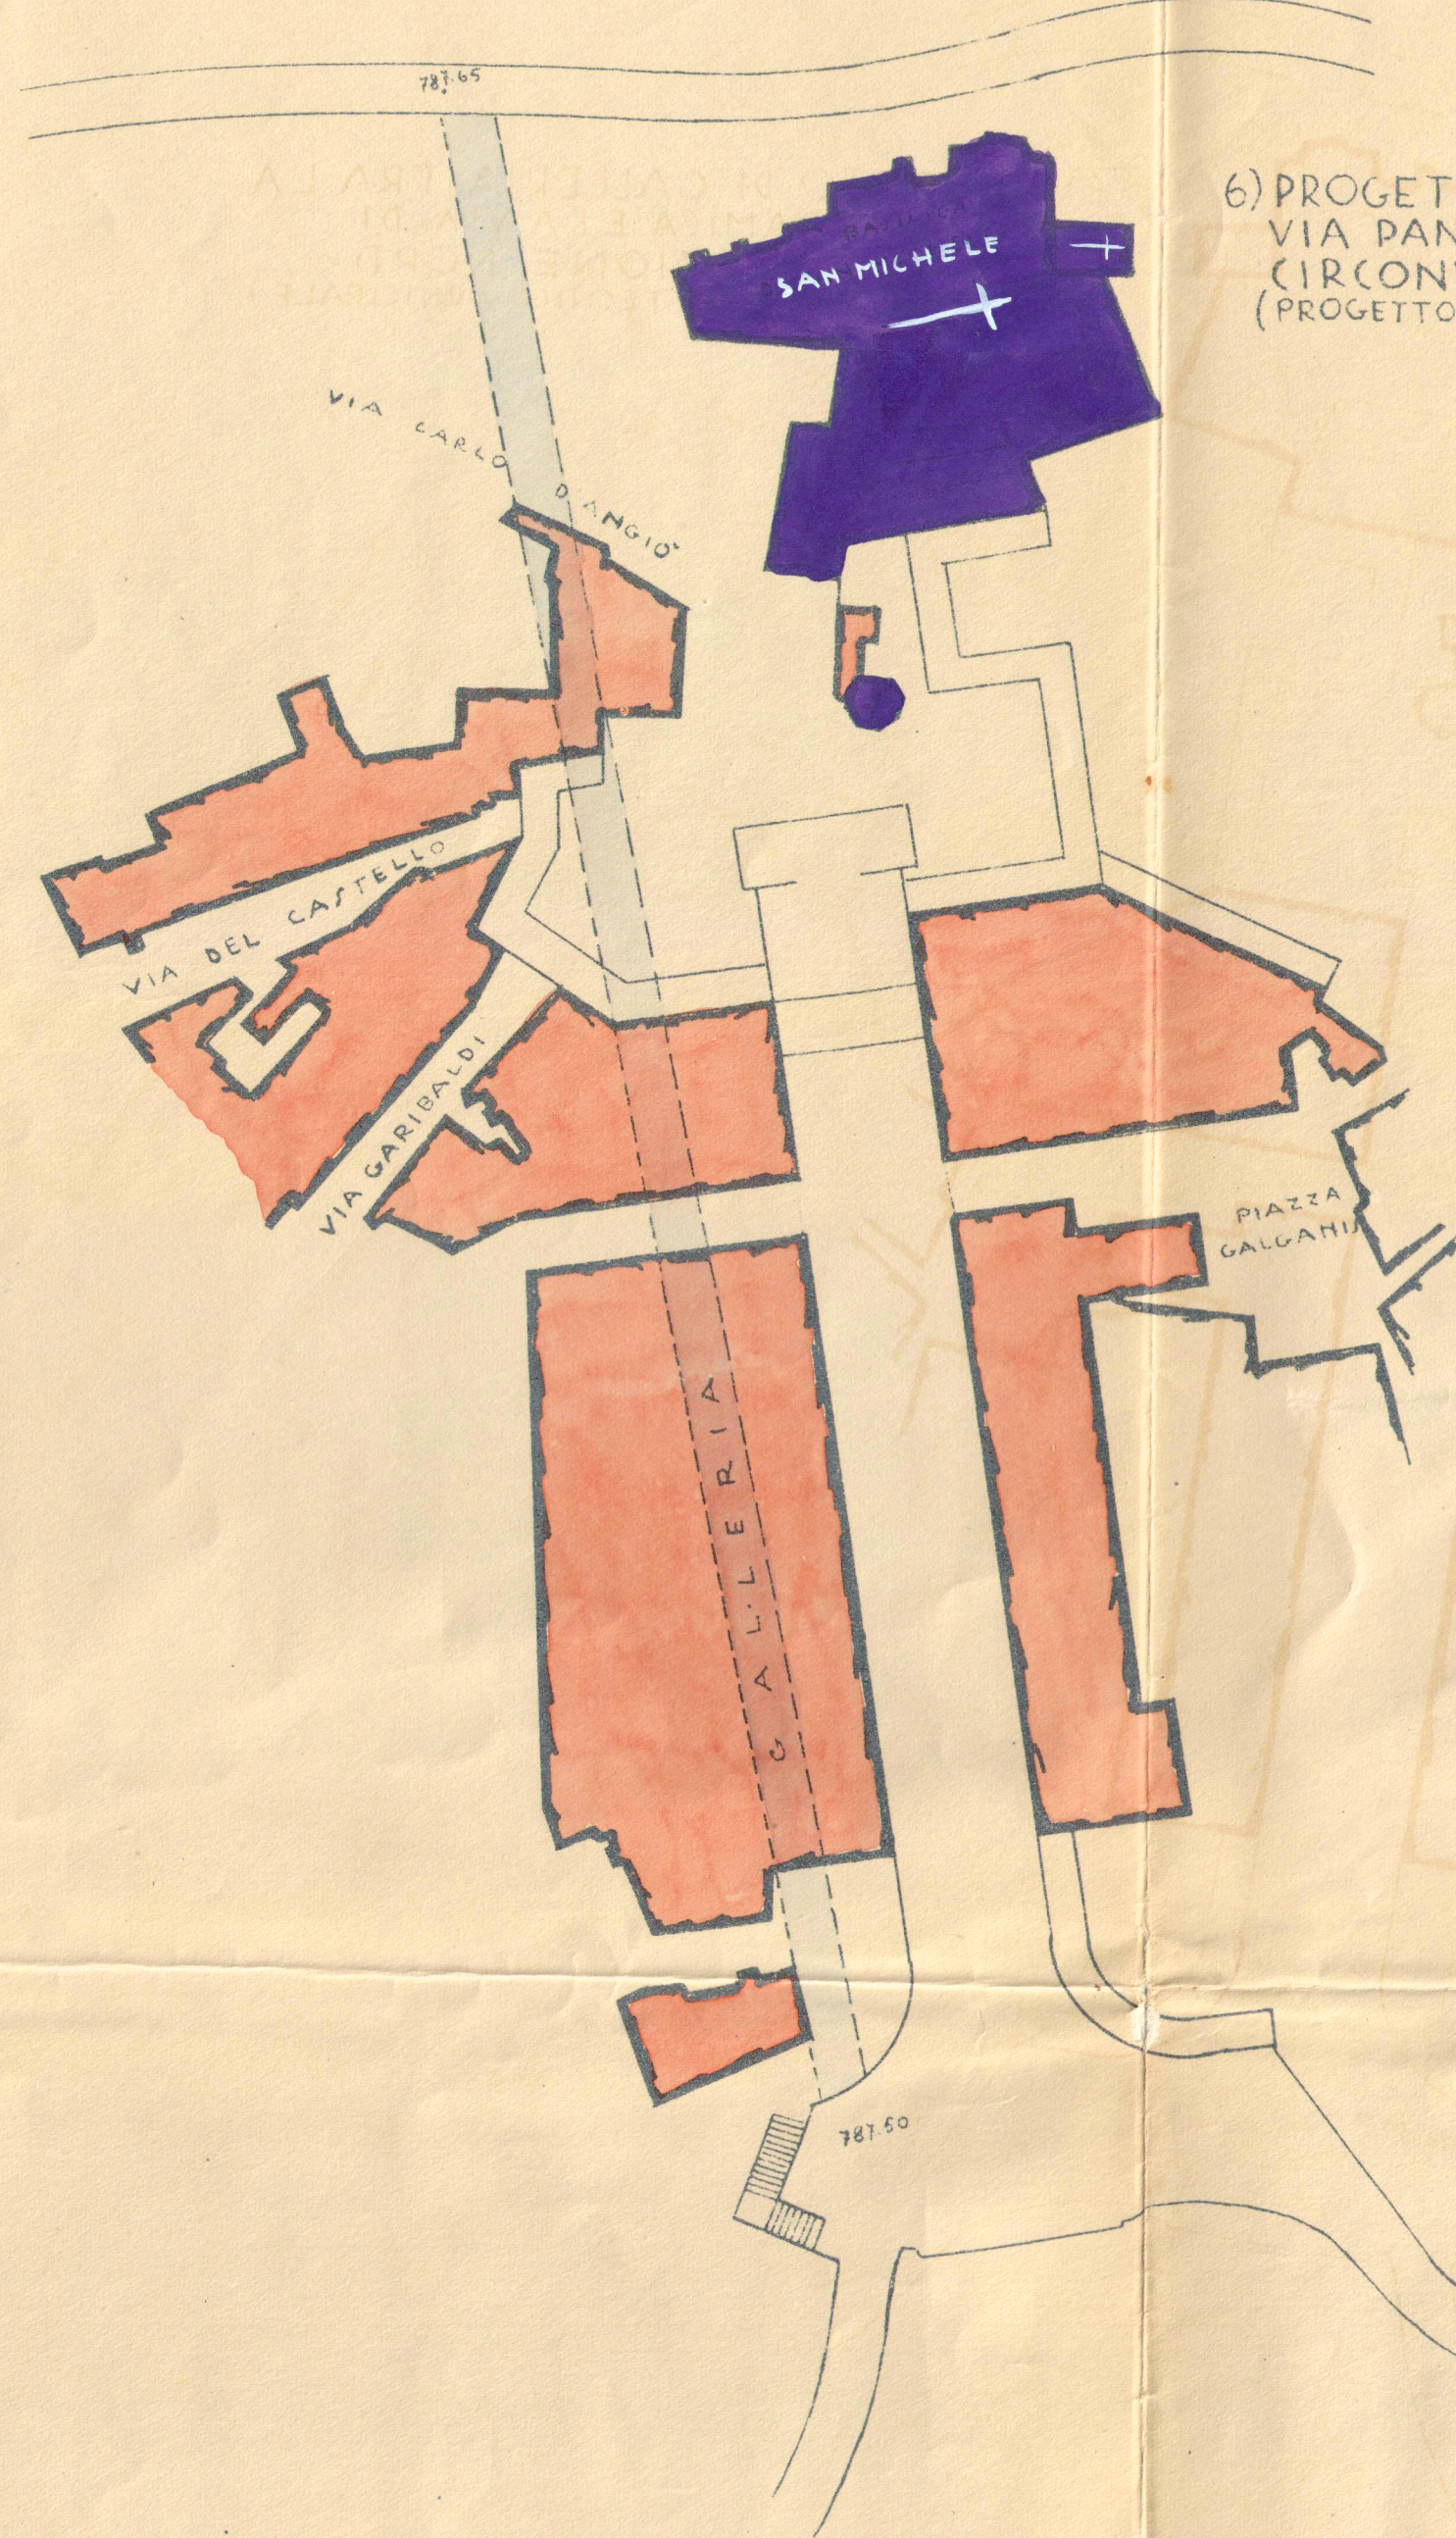

4) VARIANTE DELL'ULTIMO TRATTO
DELLA VIA PANORAMICA



5) ALTRA VARIANTE ALL'ULTIMO TRATTO
DELLA VIA PANORAMICA CON SOTTOPASSAGGIO
ALLA VIA DEL MACELLO

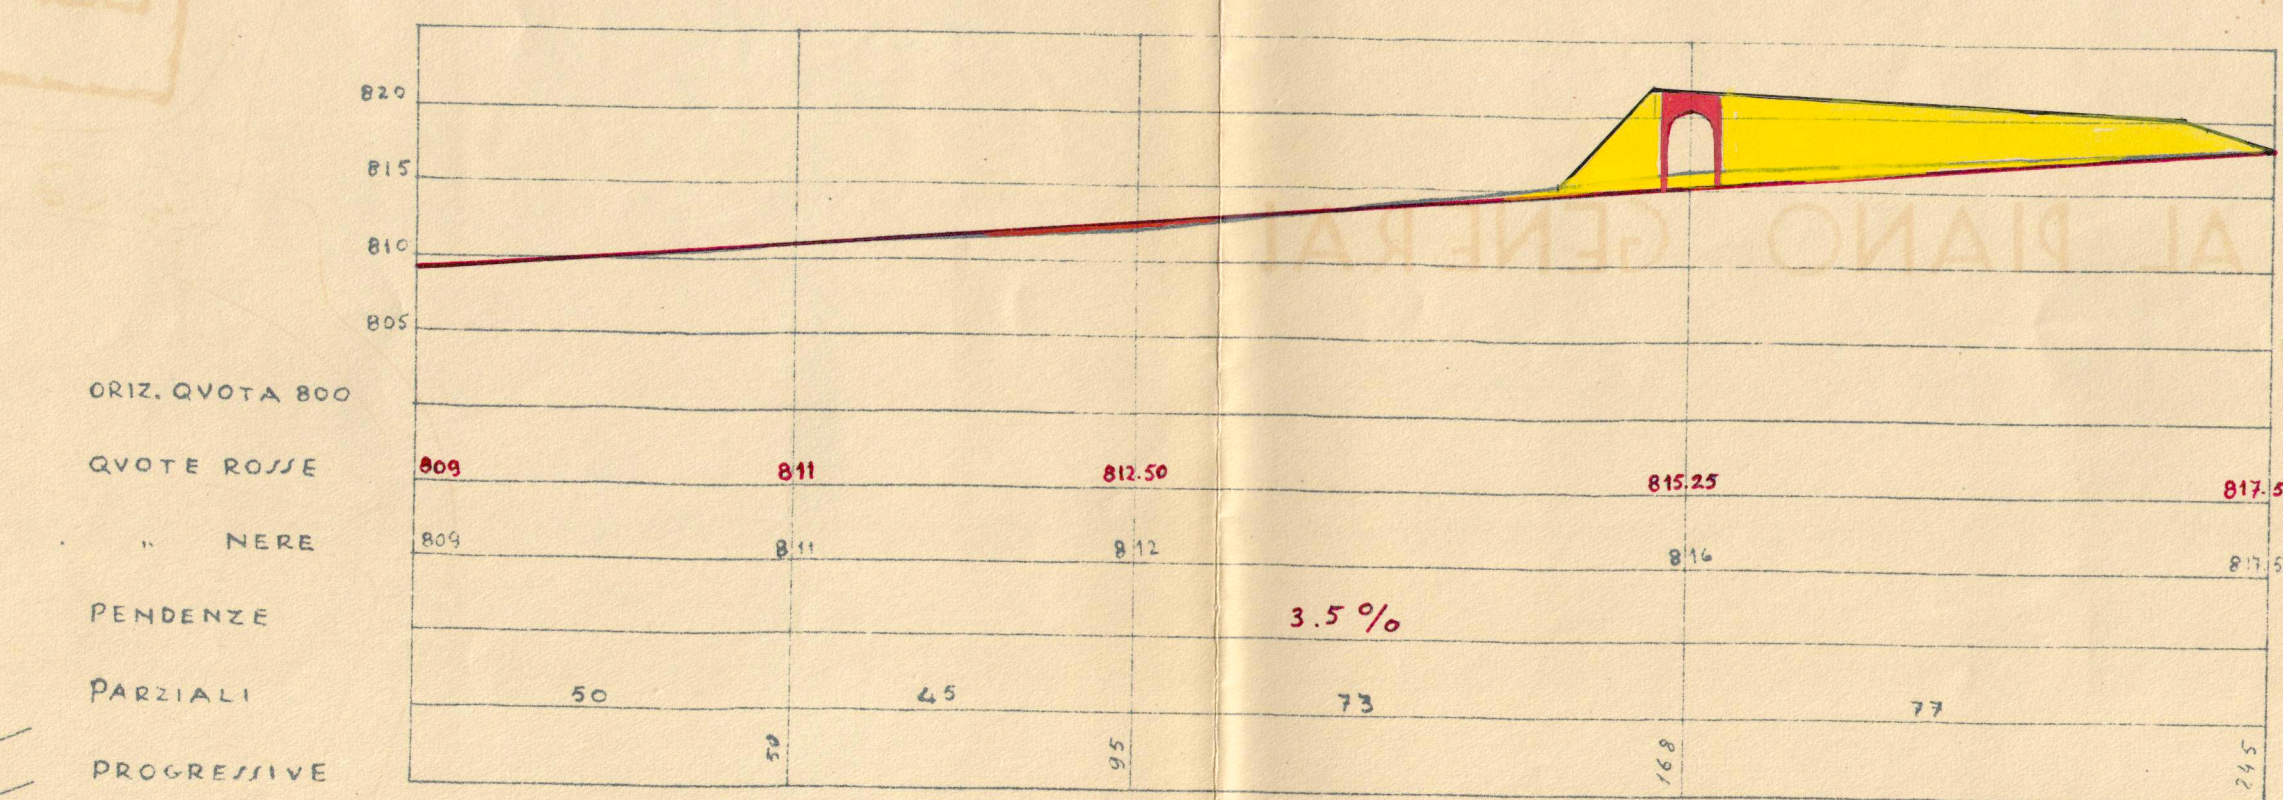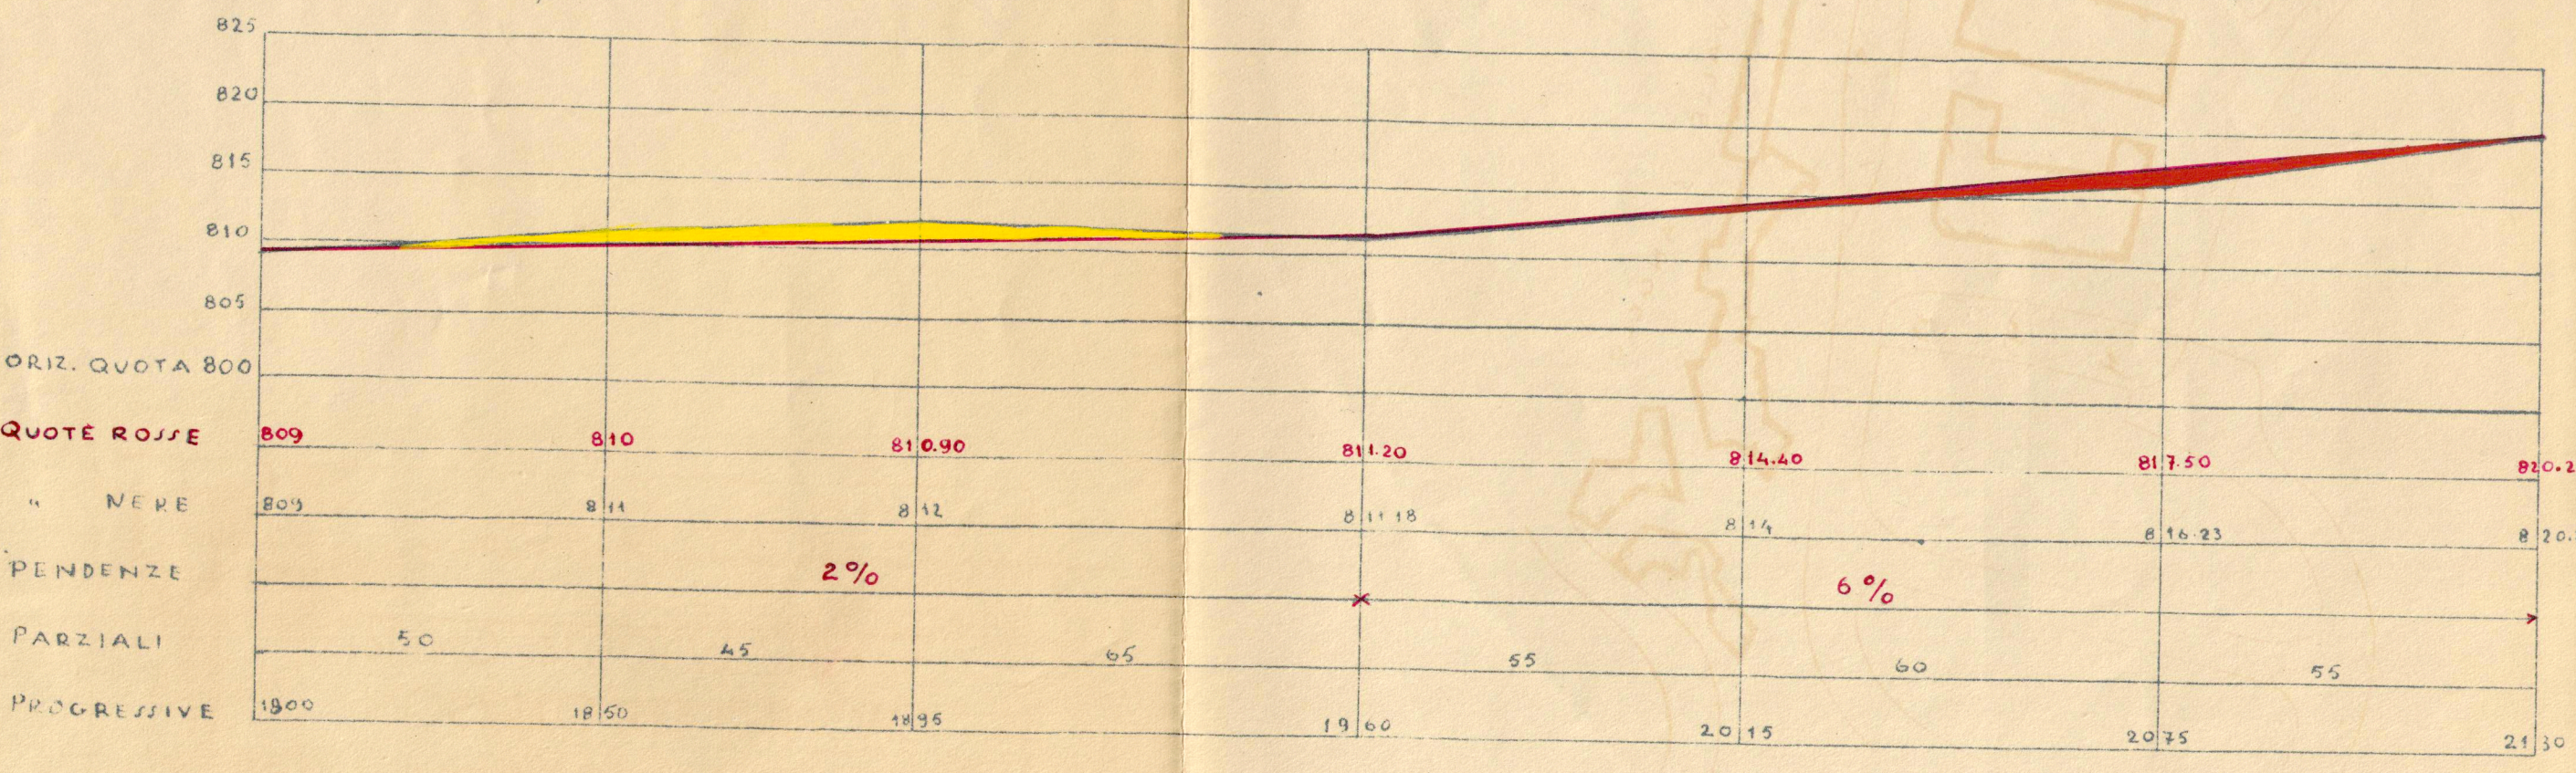

VARIANTI AL PIANO GENERALE
RAPP. 1:200