



PROSPETTO

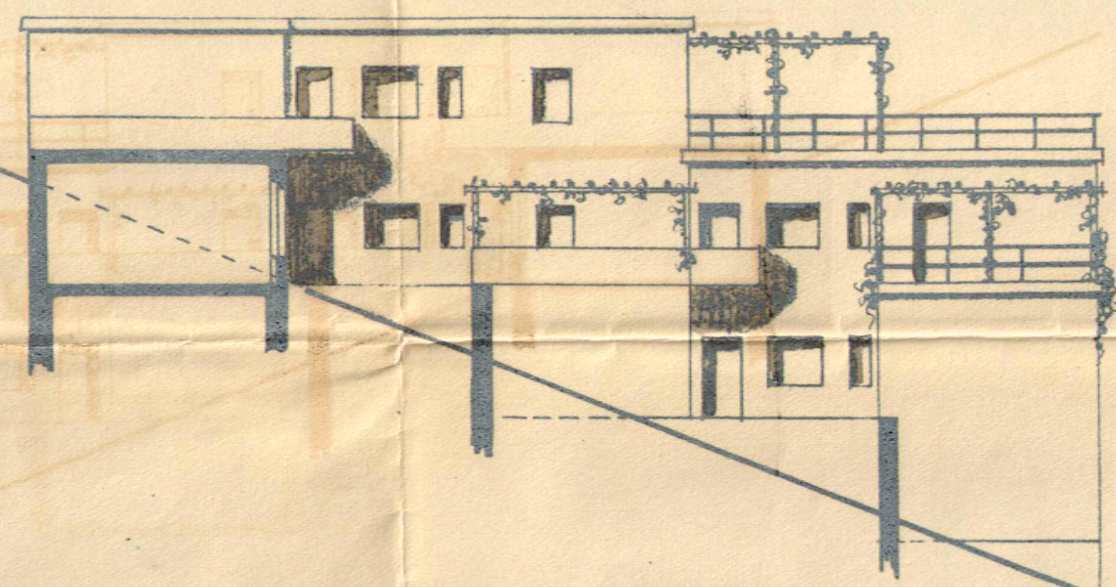


PIANTA

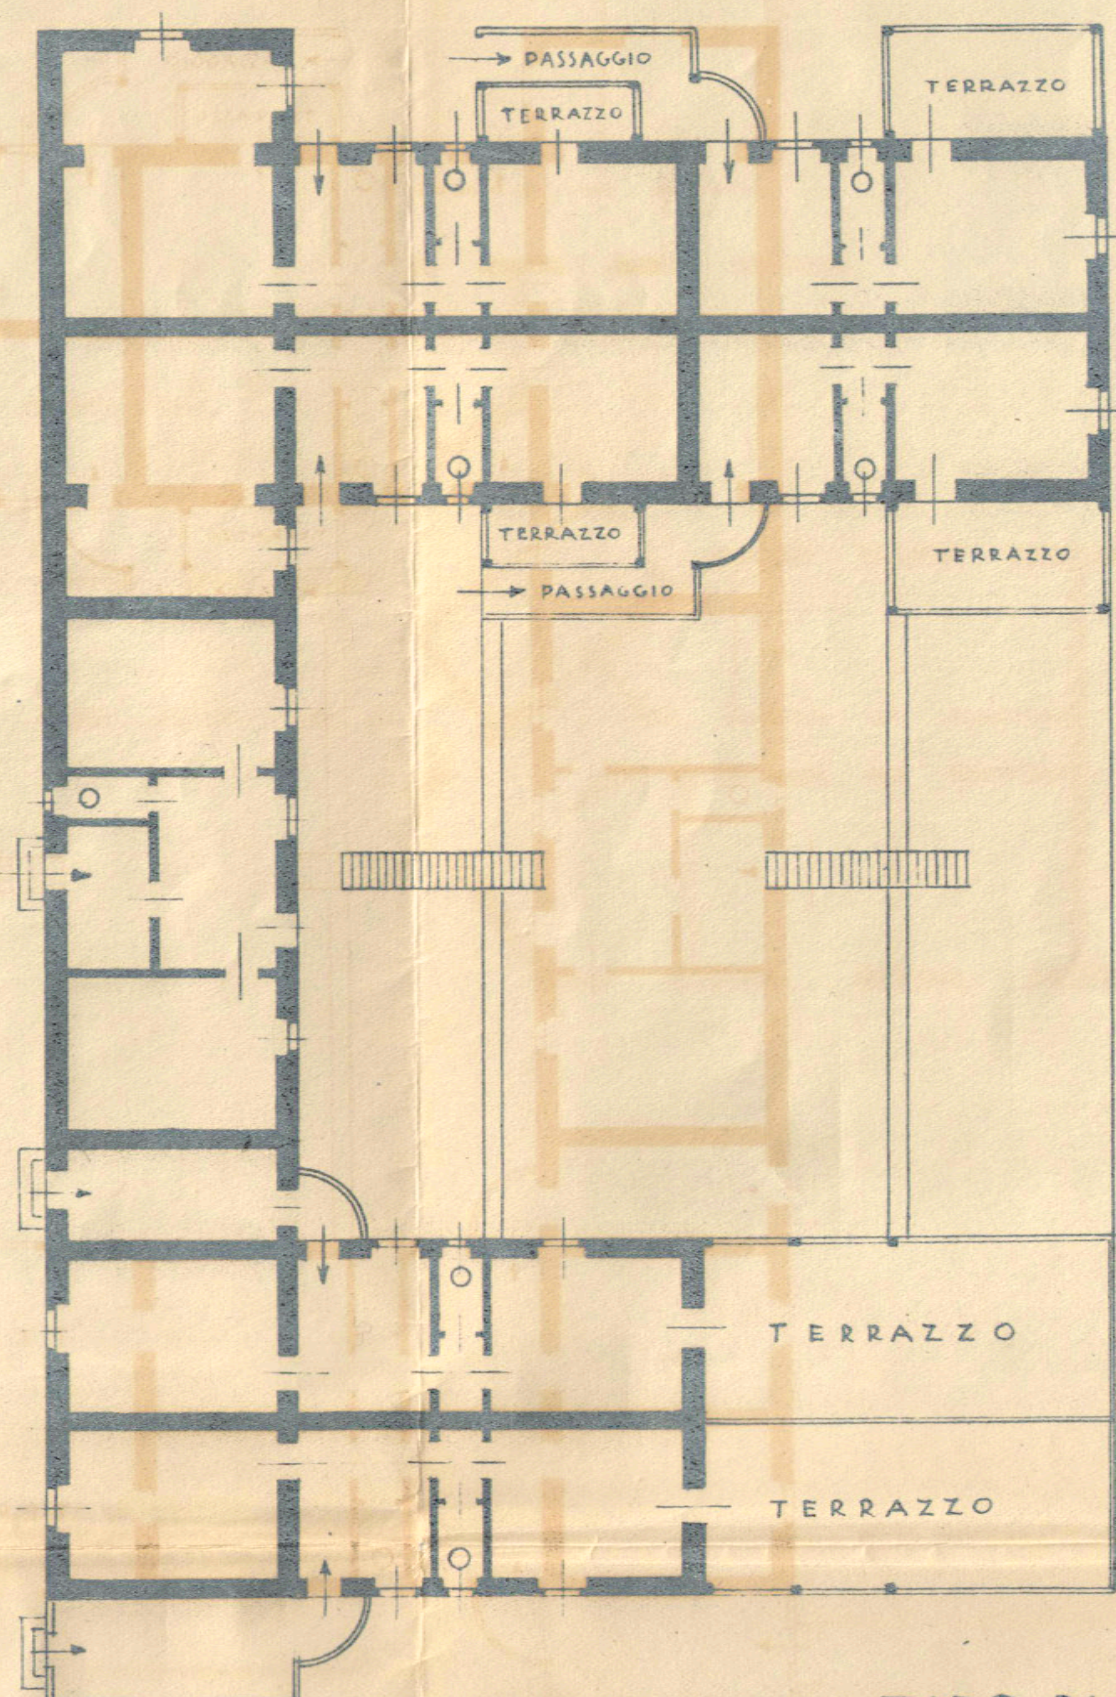


TIPO DI CASE A SCHIERA SU
TERRENO MOLTO INCLINATO

VIA ORTO BOTANICO

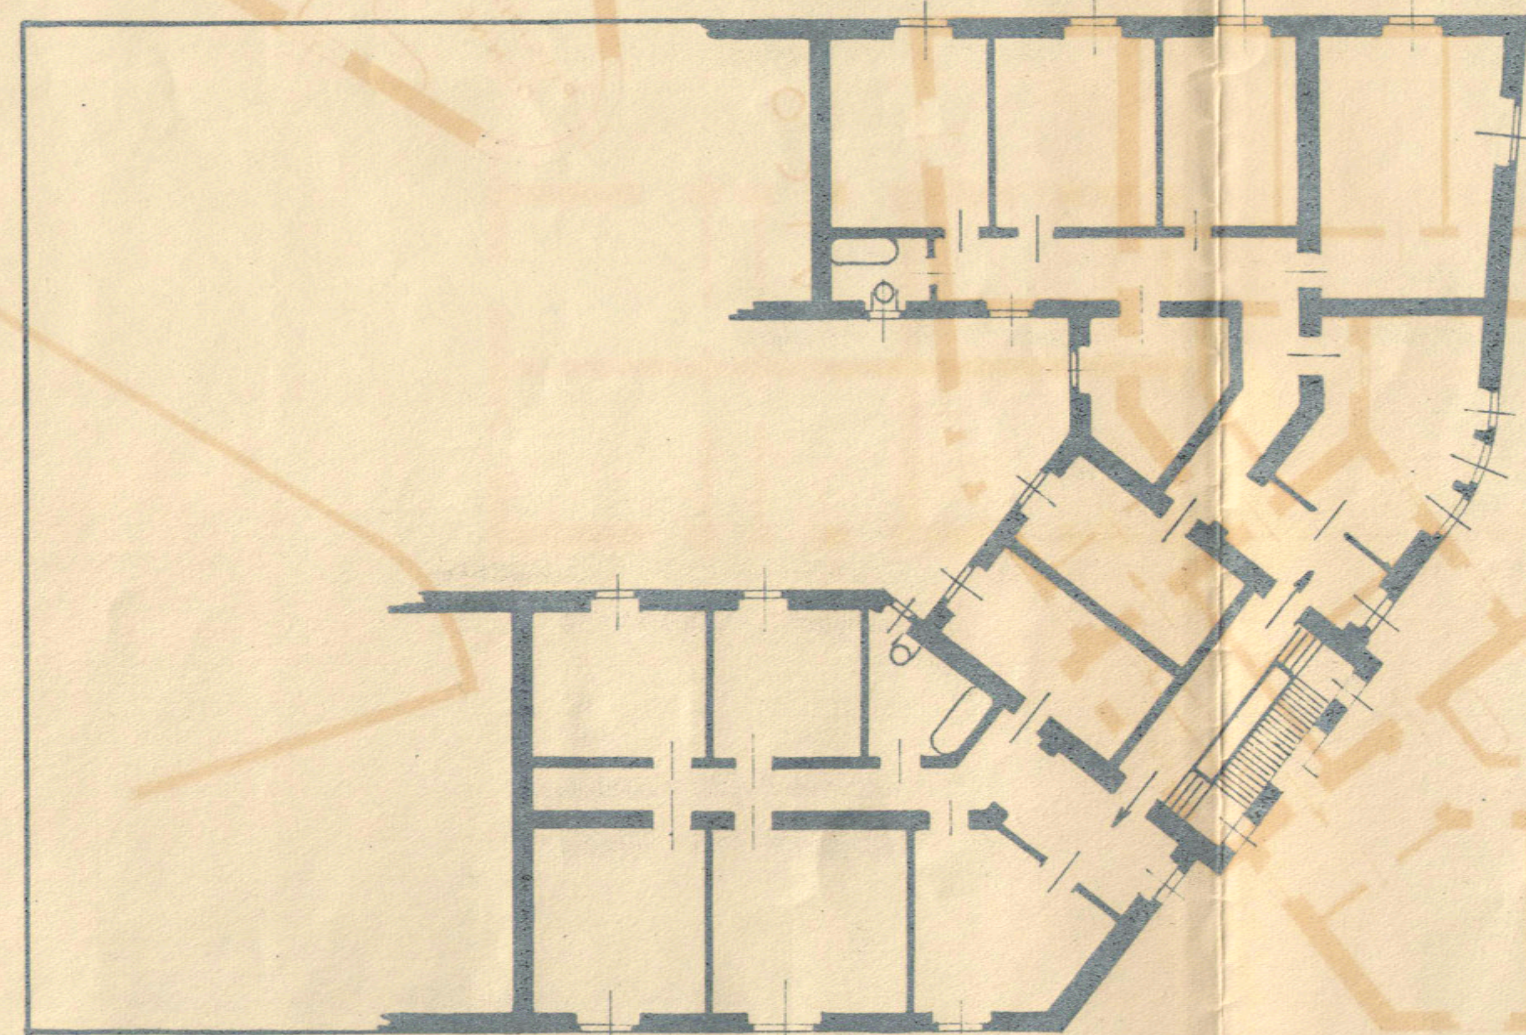


SCHEMA DI SISTEMAZIONE DELL'IMBOCO
DELLA NUOVA VIA TRA VIA MANFREDI
E VIA CARLO DI D'URAZZO
STABILIMENTO BAGNI PUBBLICI


VIA MANFREDI

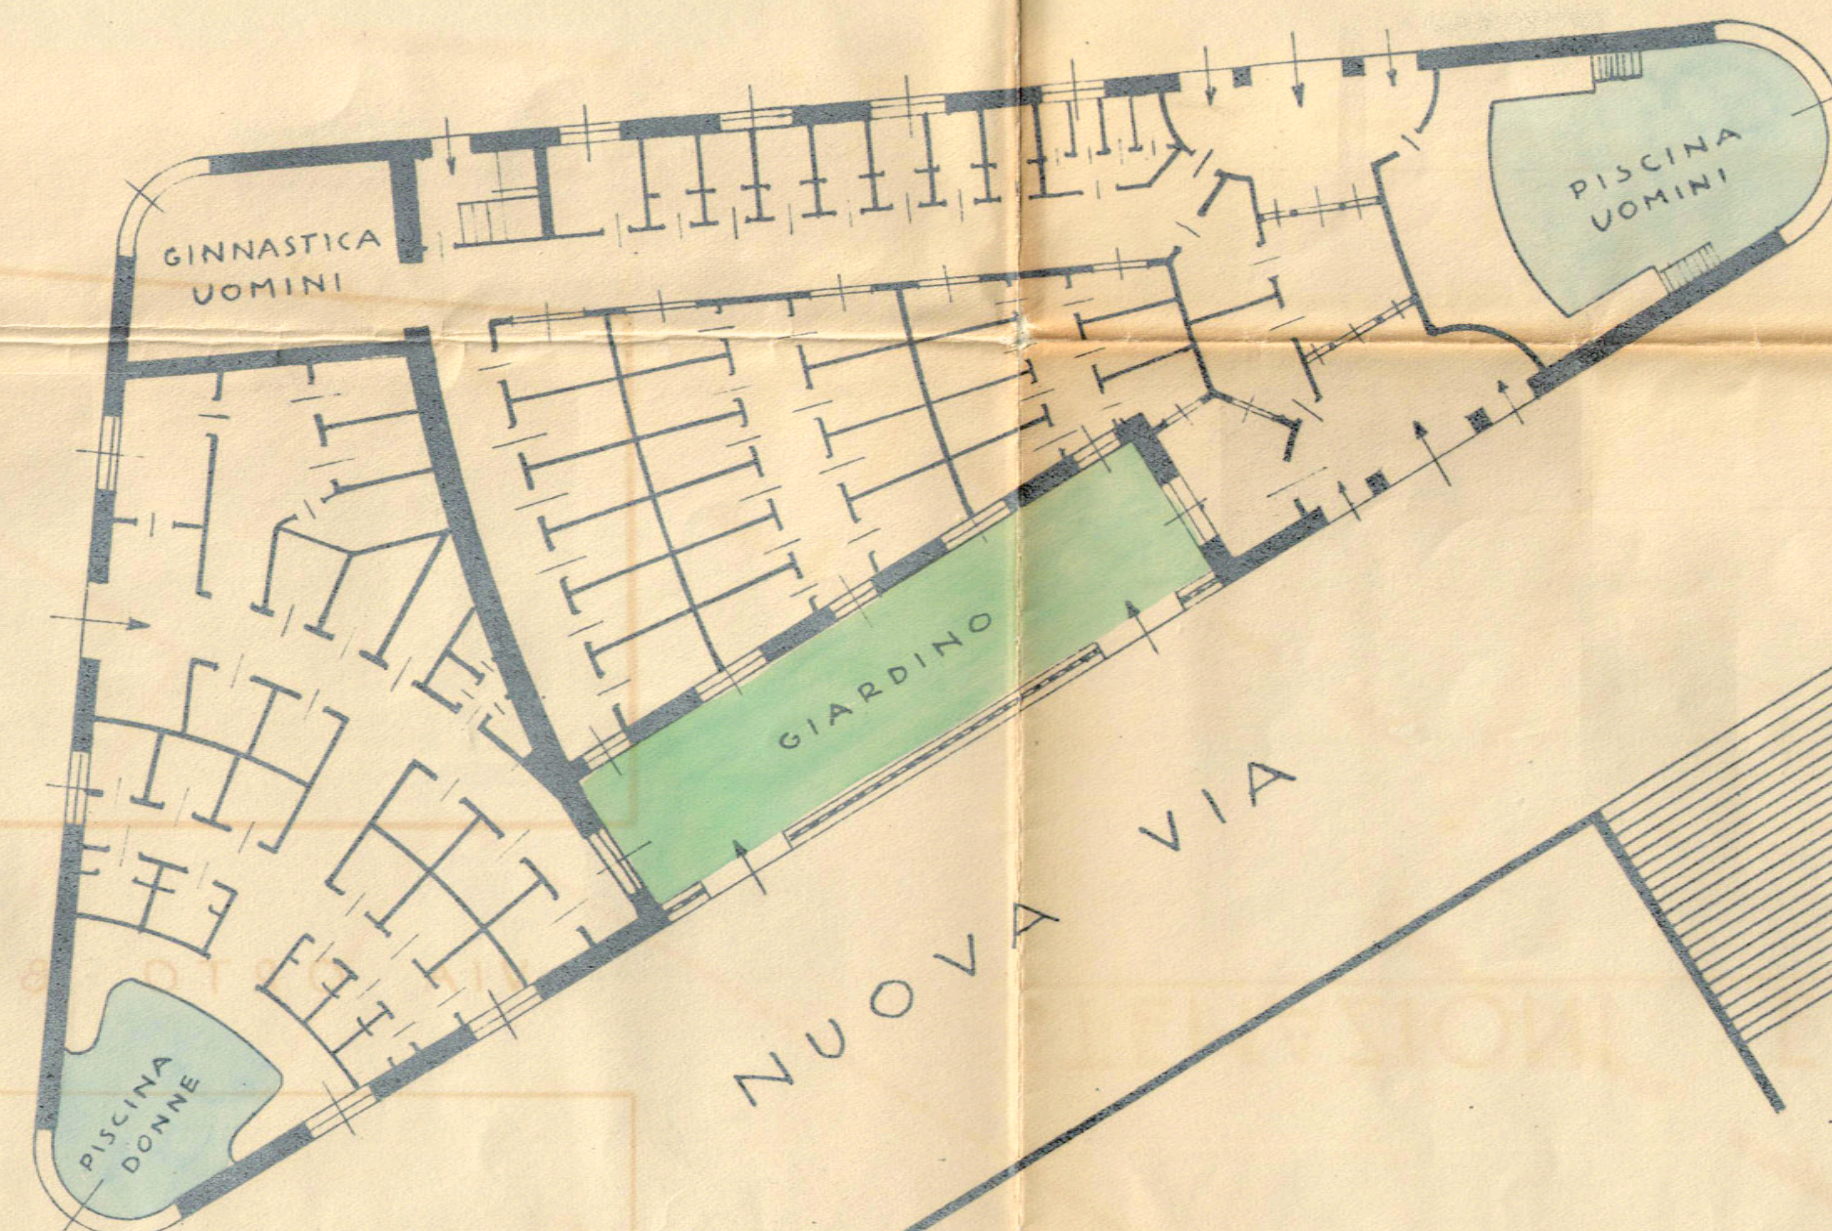


PROSPETTO BAGNI

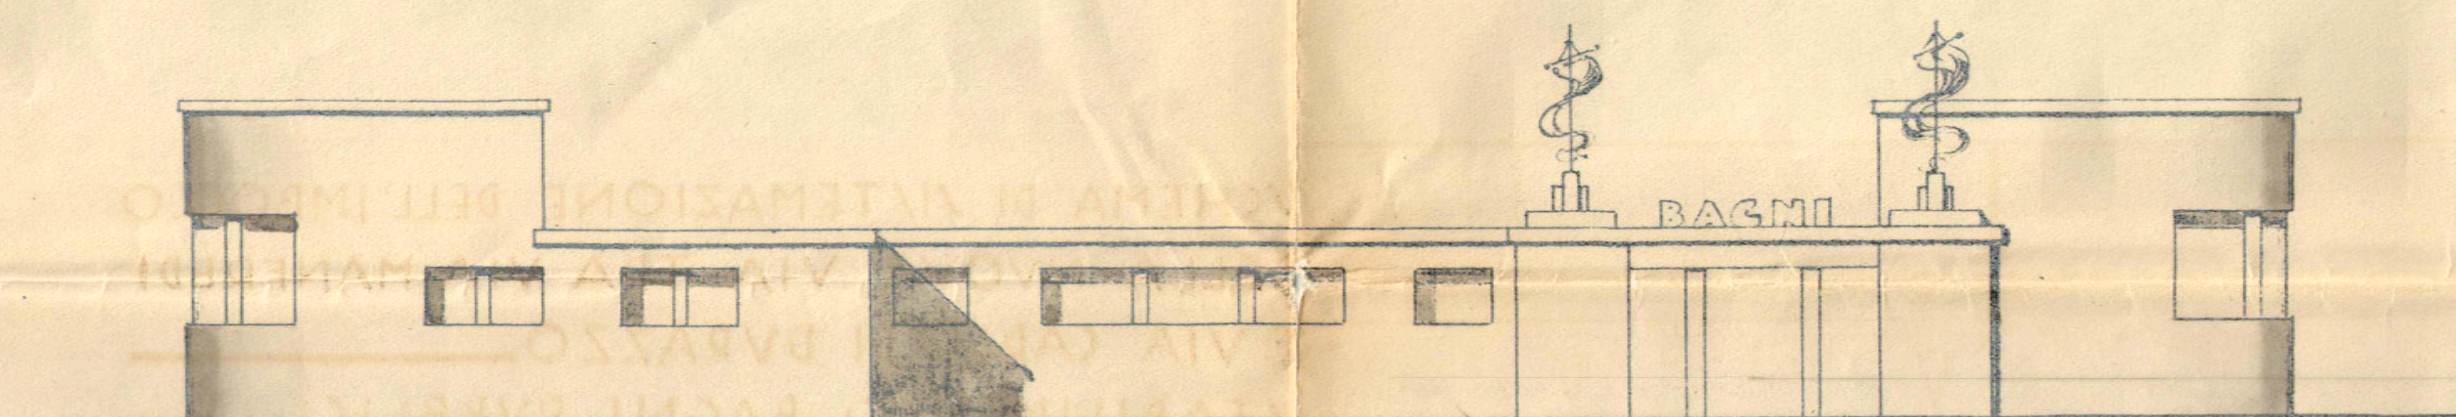

PIANTA

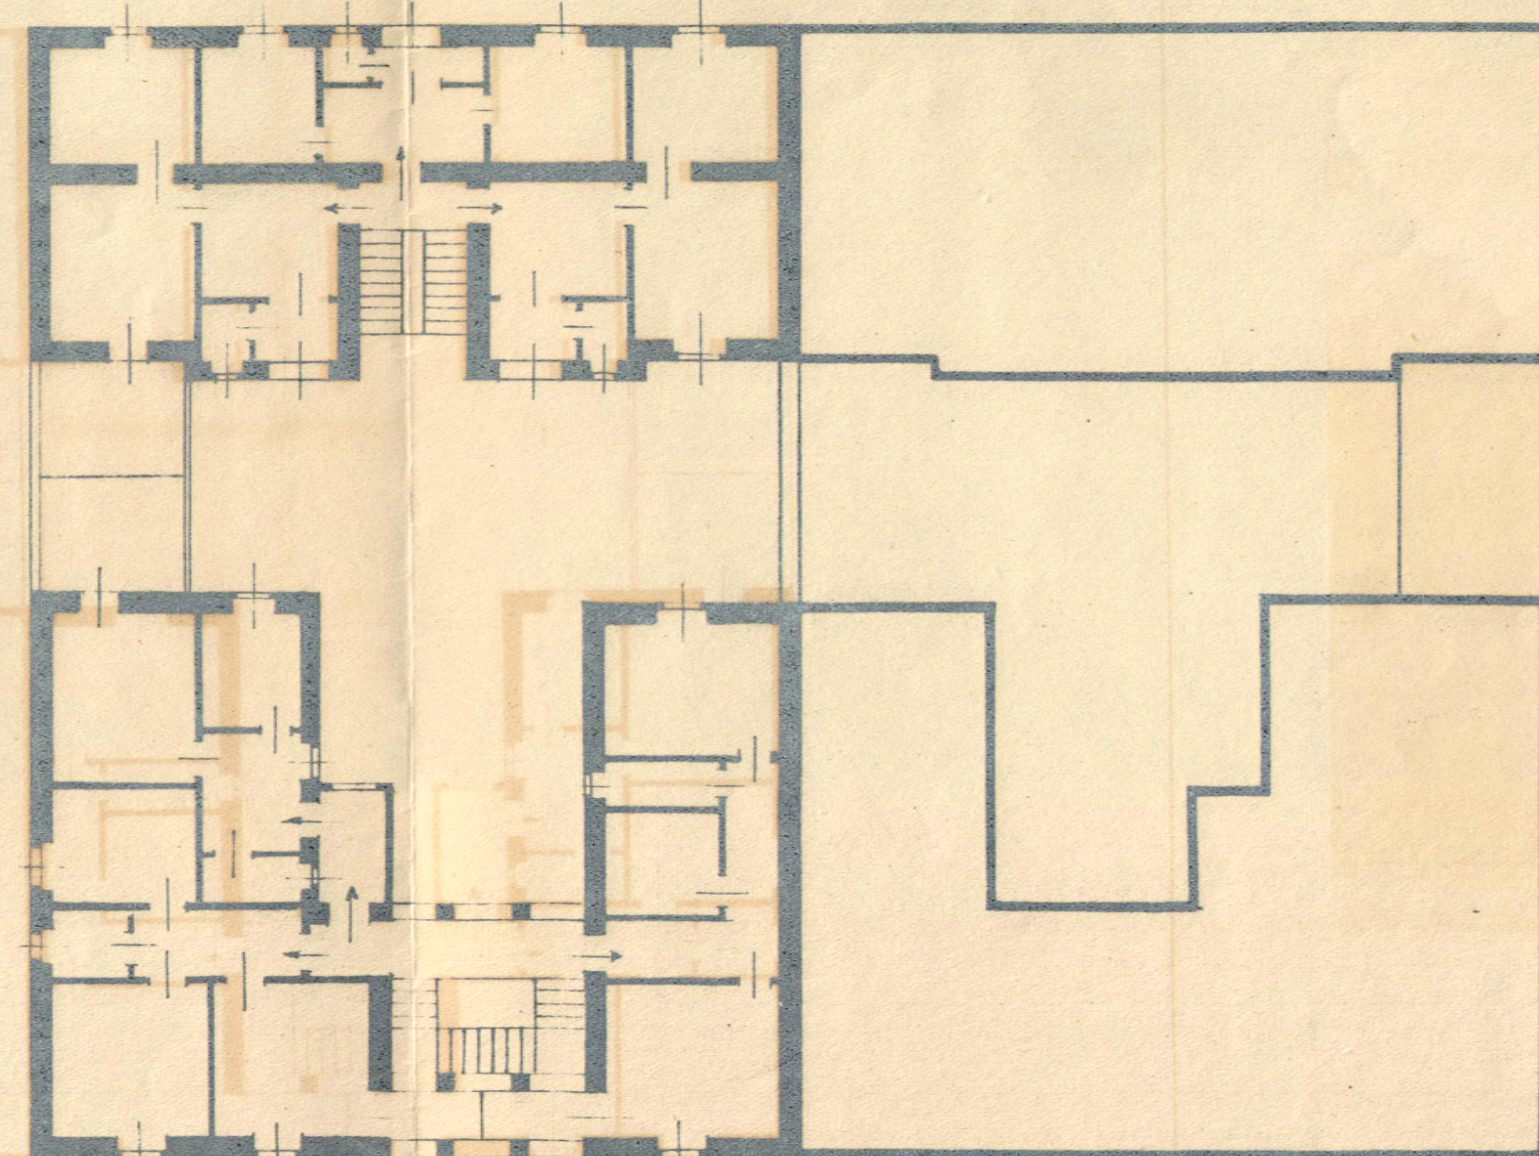

PROSPETTO

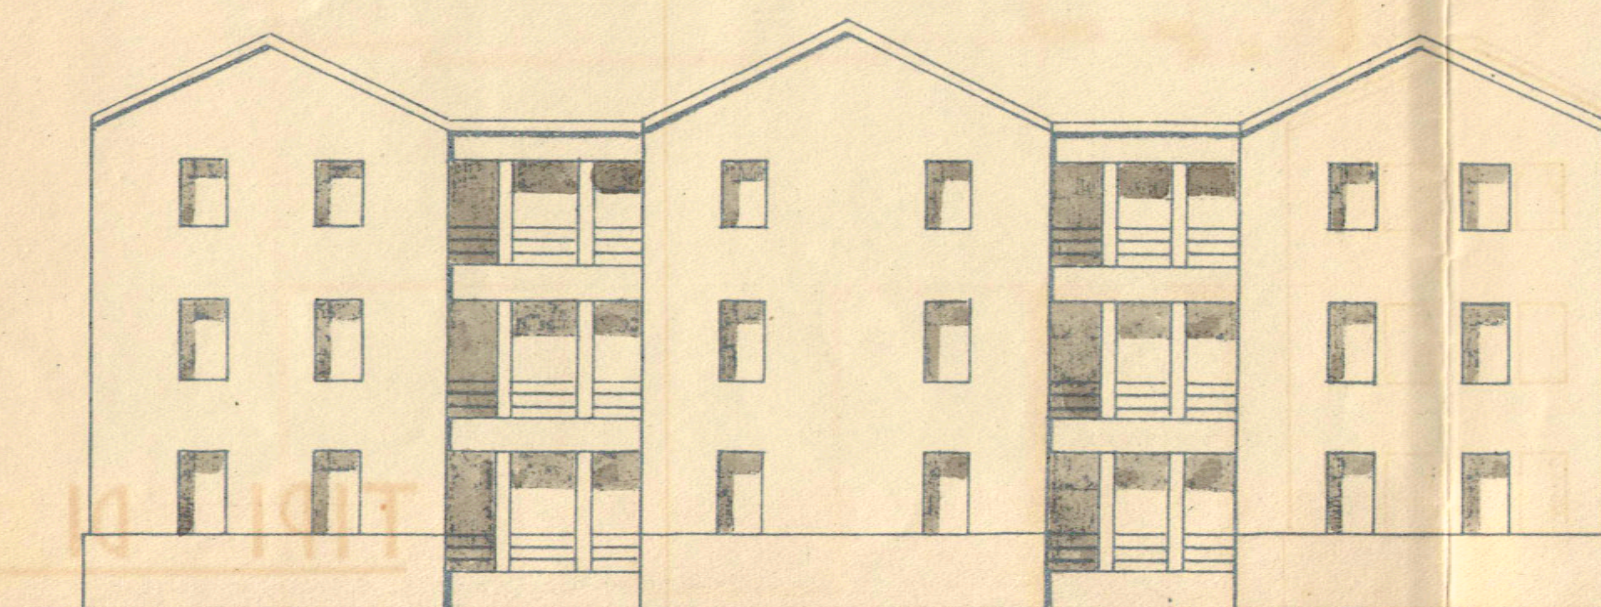

TIPO DI COSTRUZIONE INTENSIVA
SOPRA UN LOTTO DEL PIANO
REGOLATORE DEL 1887 -



TIPI DI SISTEMAZIONI EDILIZIE

RAPP. 1:200 -