

PROGETTO DI ALBERGO TURISTICO

RAPP- 1: 200





COMUNE DI MONTE S. ANGELO


PROGETTO PER IL NUOVO
PIANO REGOLATORE

DOTT. ING. TITO BRVNER
A. XIII EF.

Tito Brvner
2.

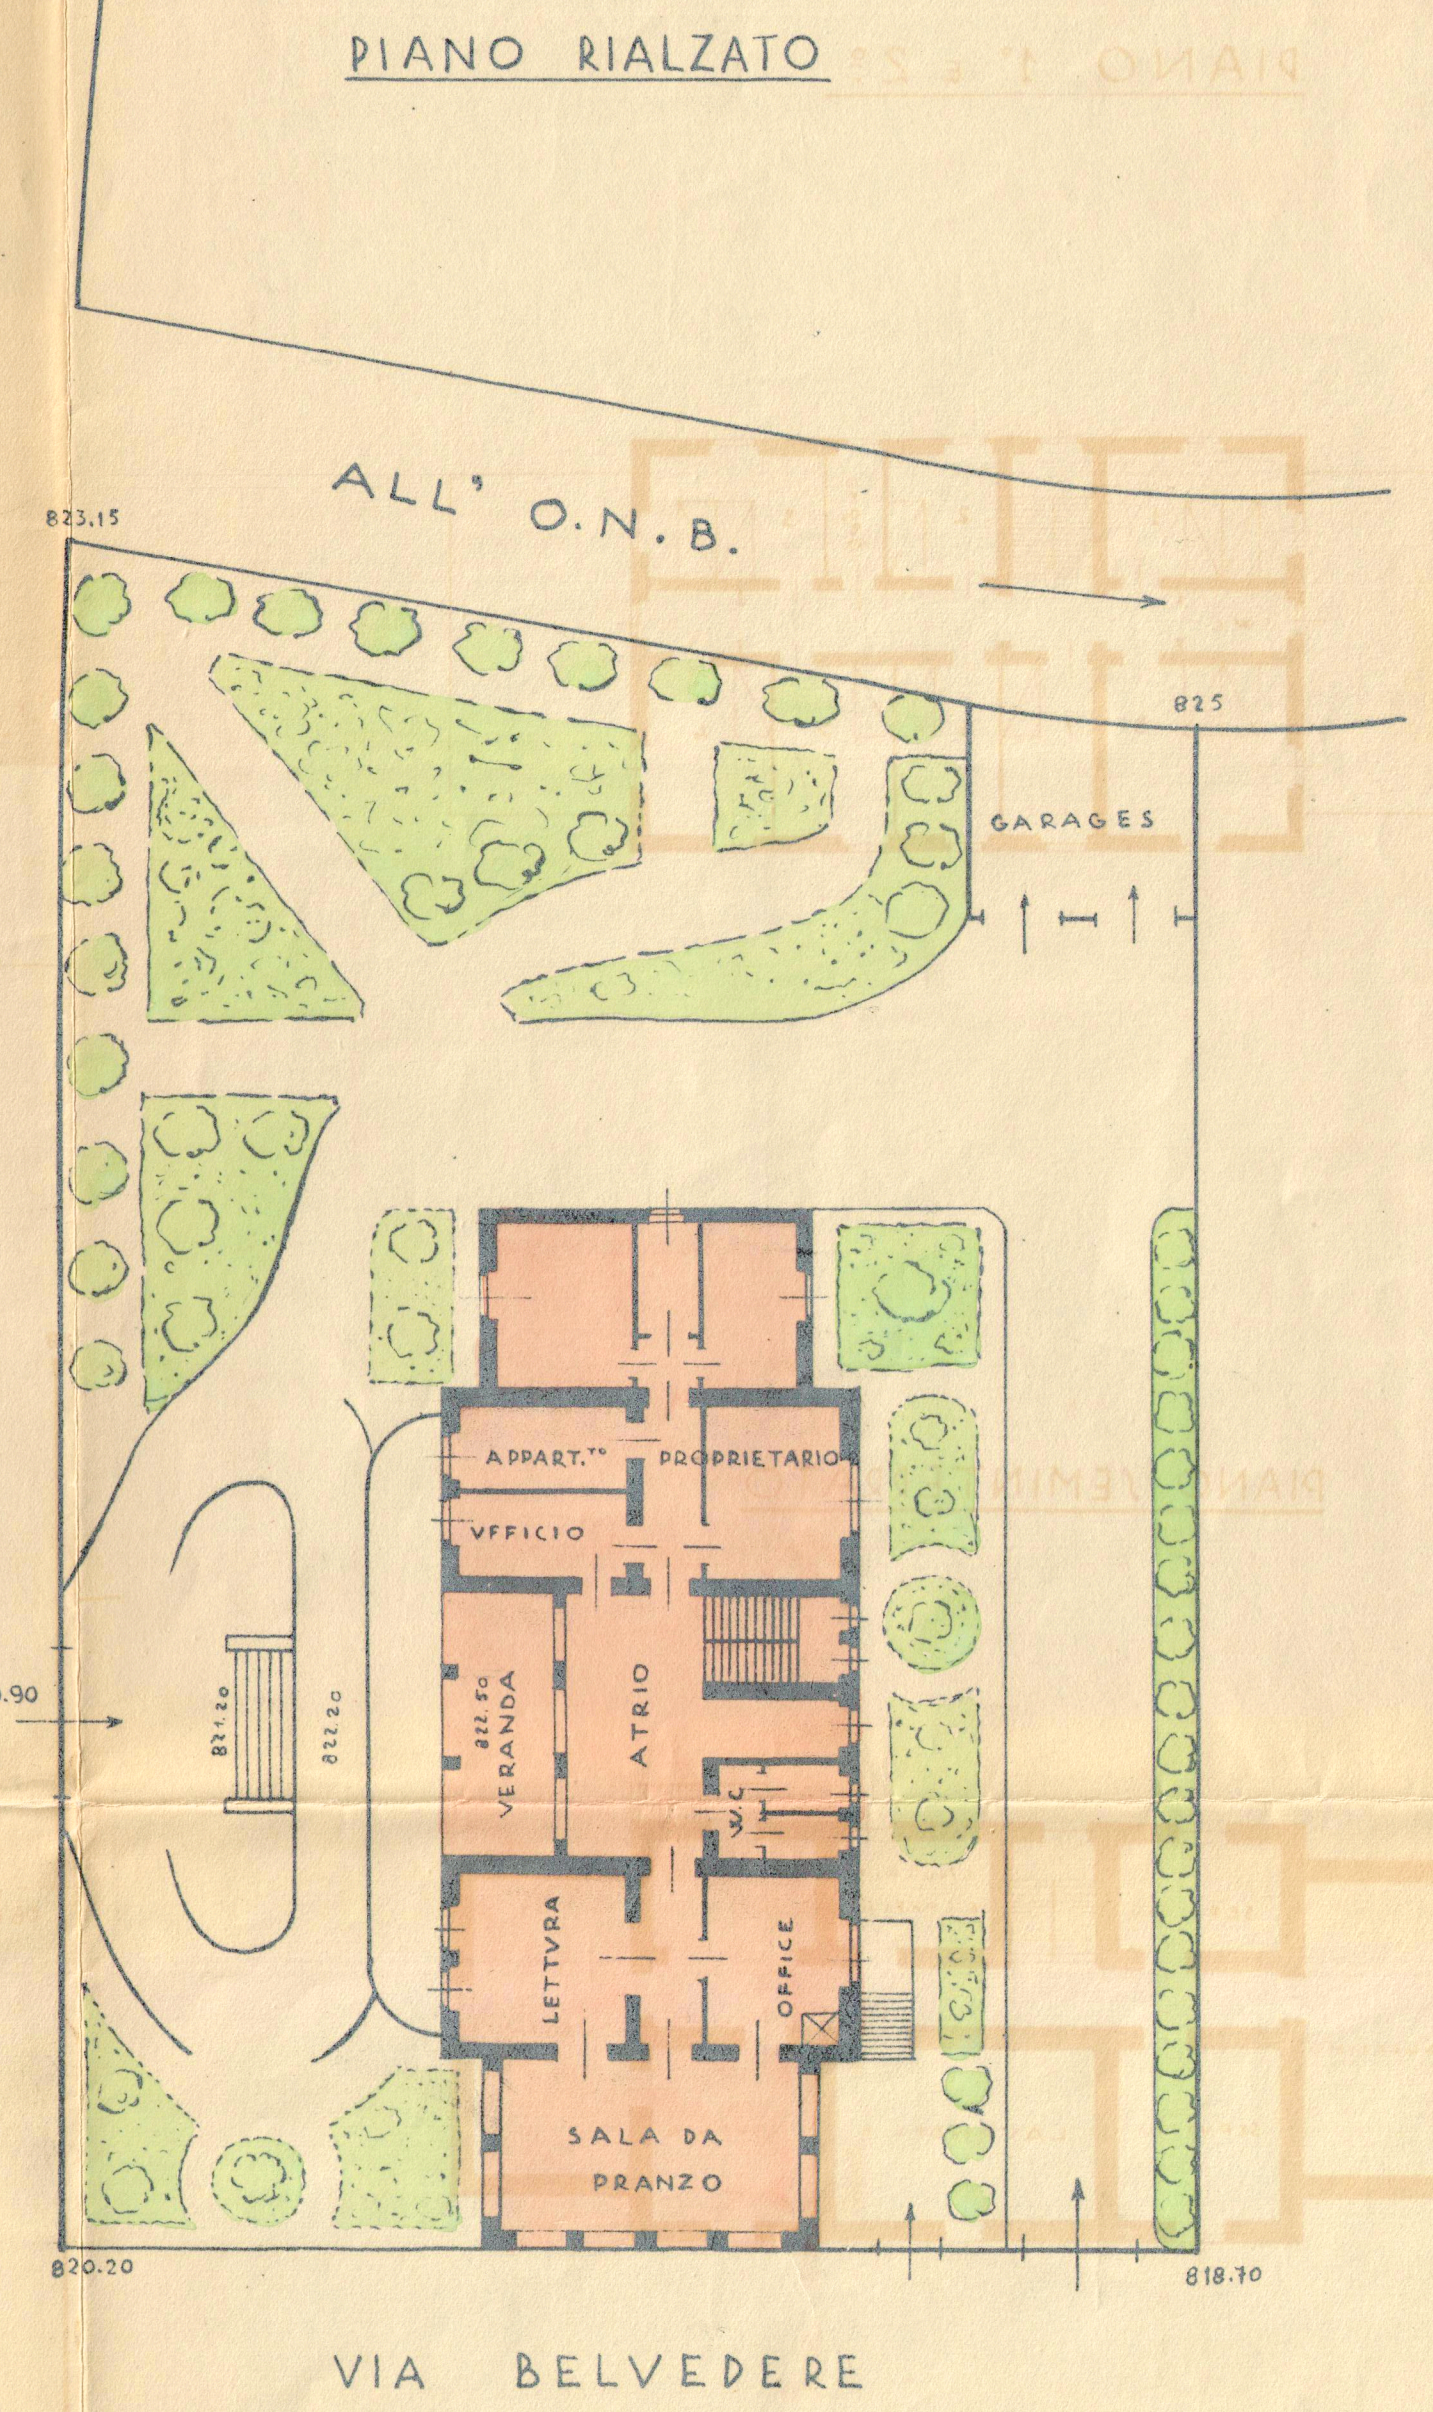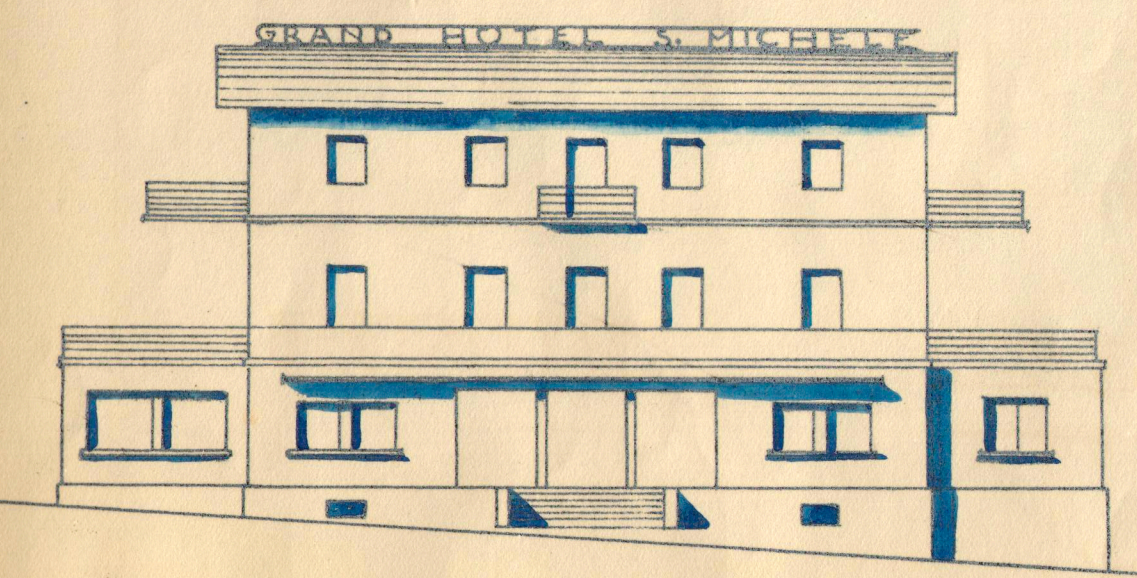

PIANO 1° E 2°

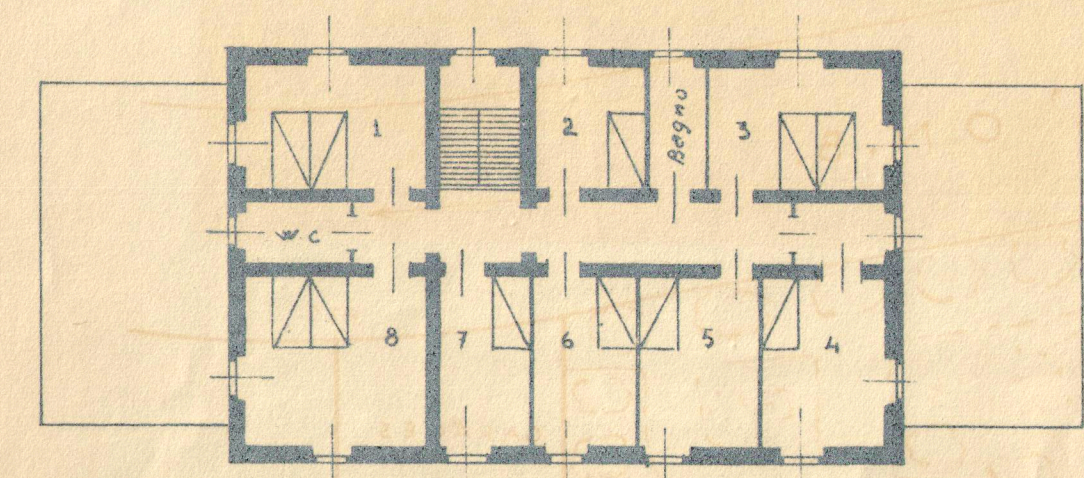

PIANO SEMINTERRATO

