

Alligato N.º 6.

Provincia di Foggia

Circondario di Foggia

Comune

Di

Montesantangelo

Piano Regolatore d' ampliamento

Cipo

delle strade con scale


Scala nel rapporto di 1:200.

Montesantangelo 27 Luglio 1886.

*Redatto dall' Ing.
N. Pugliese*



Sezione della Scala sulla linea A-B
&
Prospetto d'un caseggiato laterale

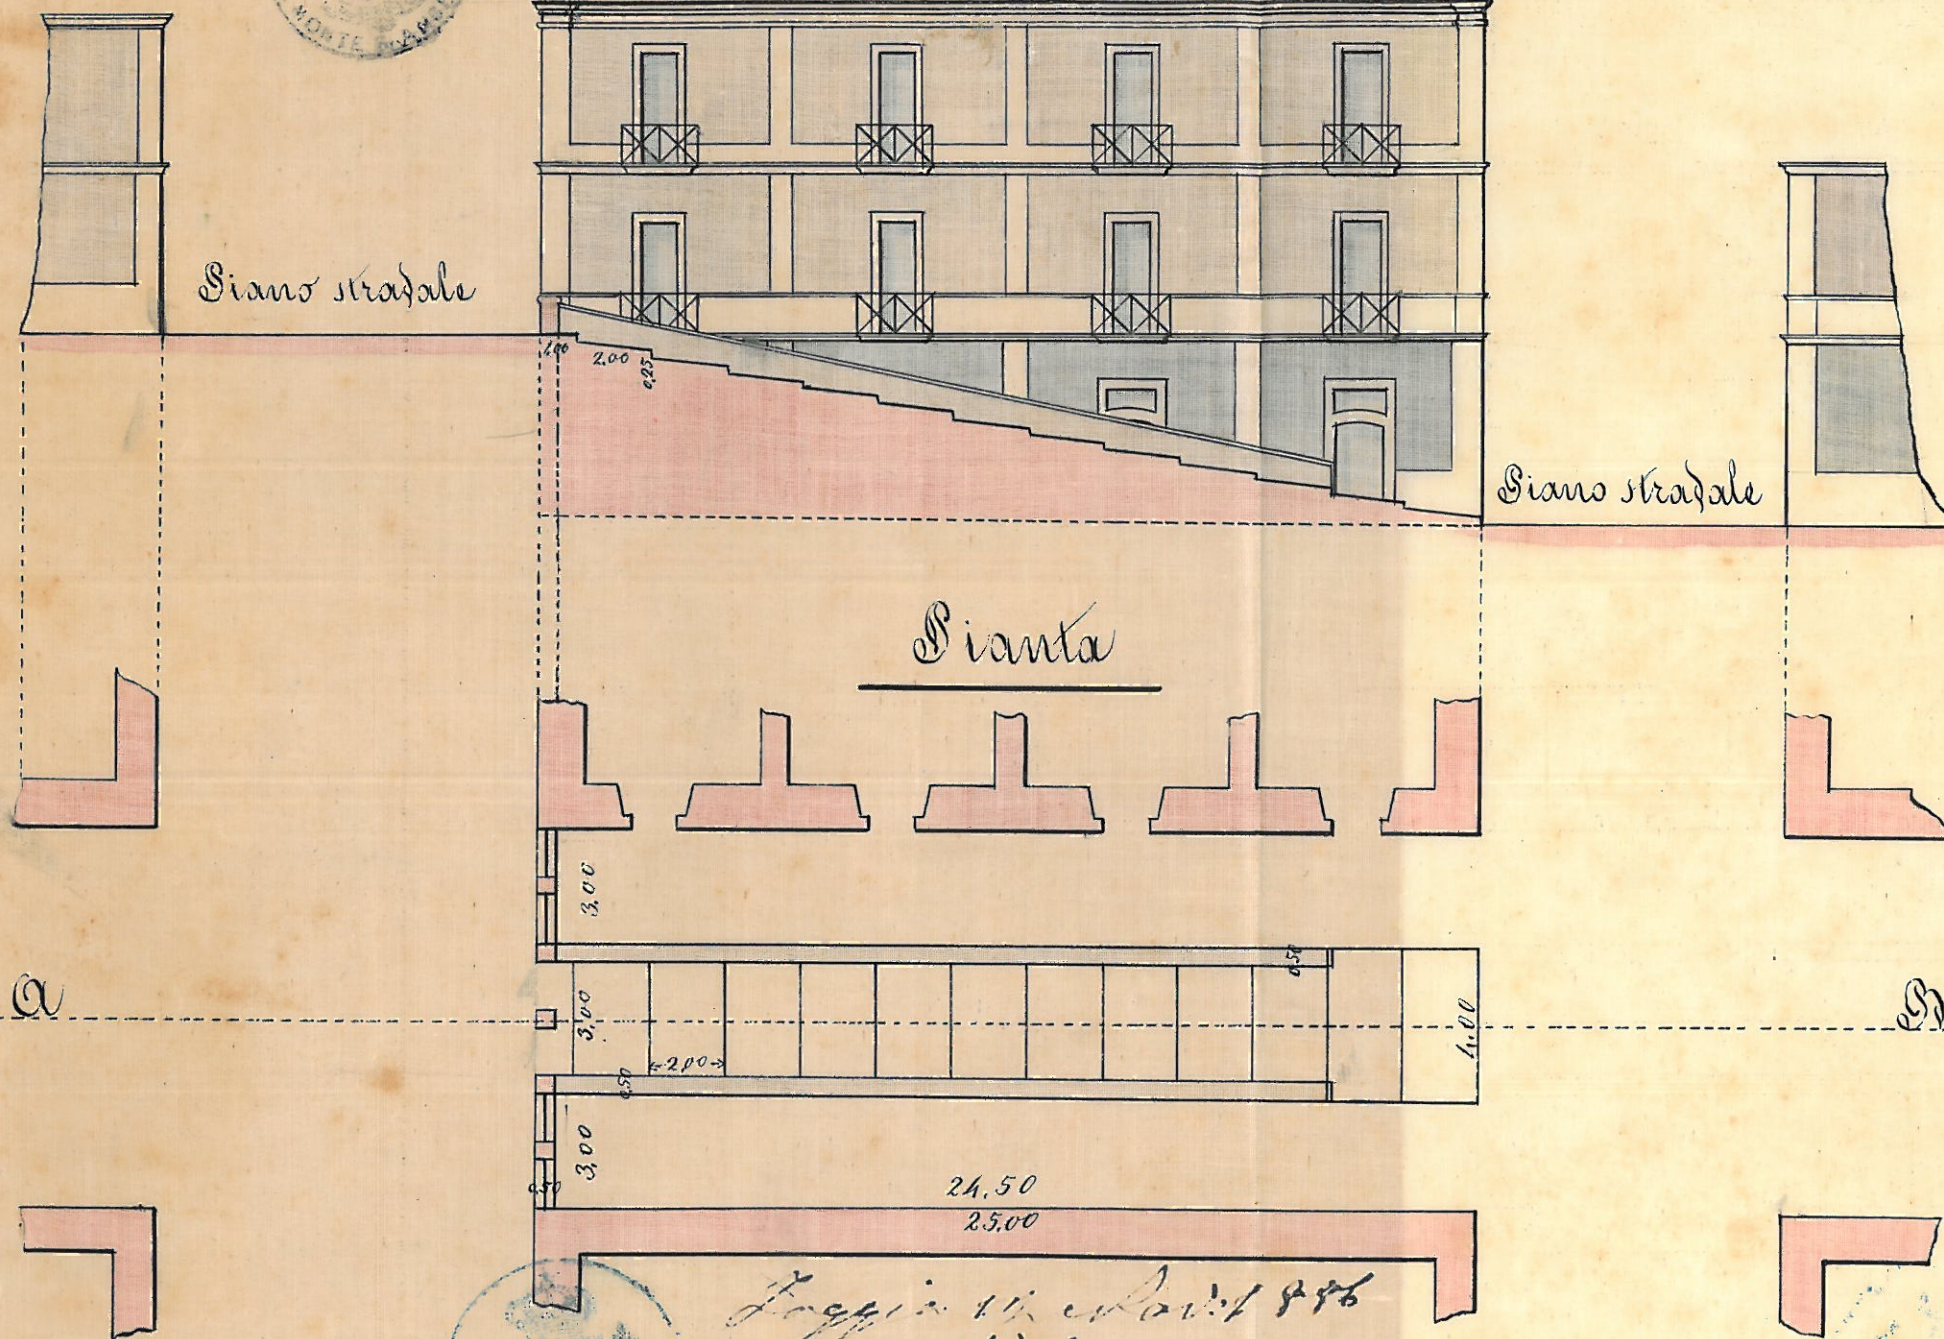

Foggia 14.10.1886
Visto
& approvato
L'Architetto