
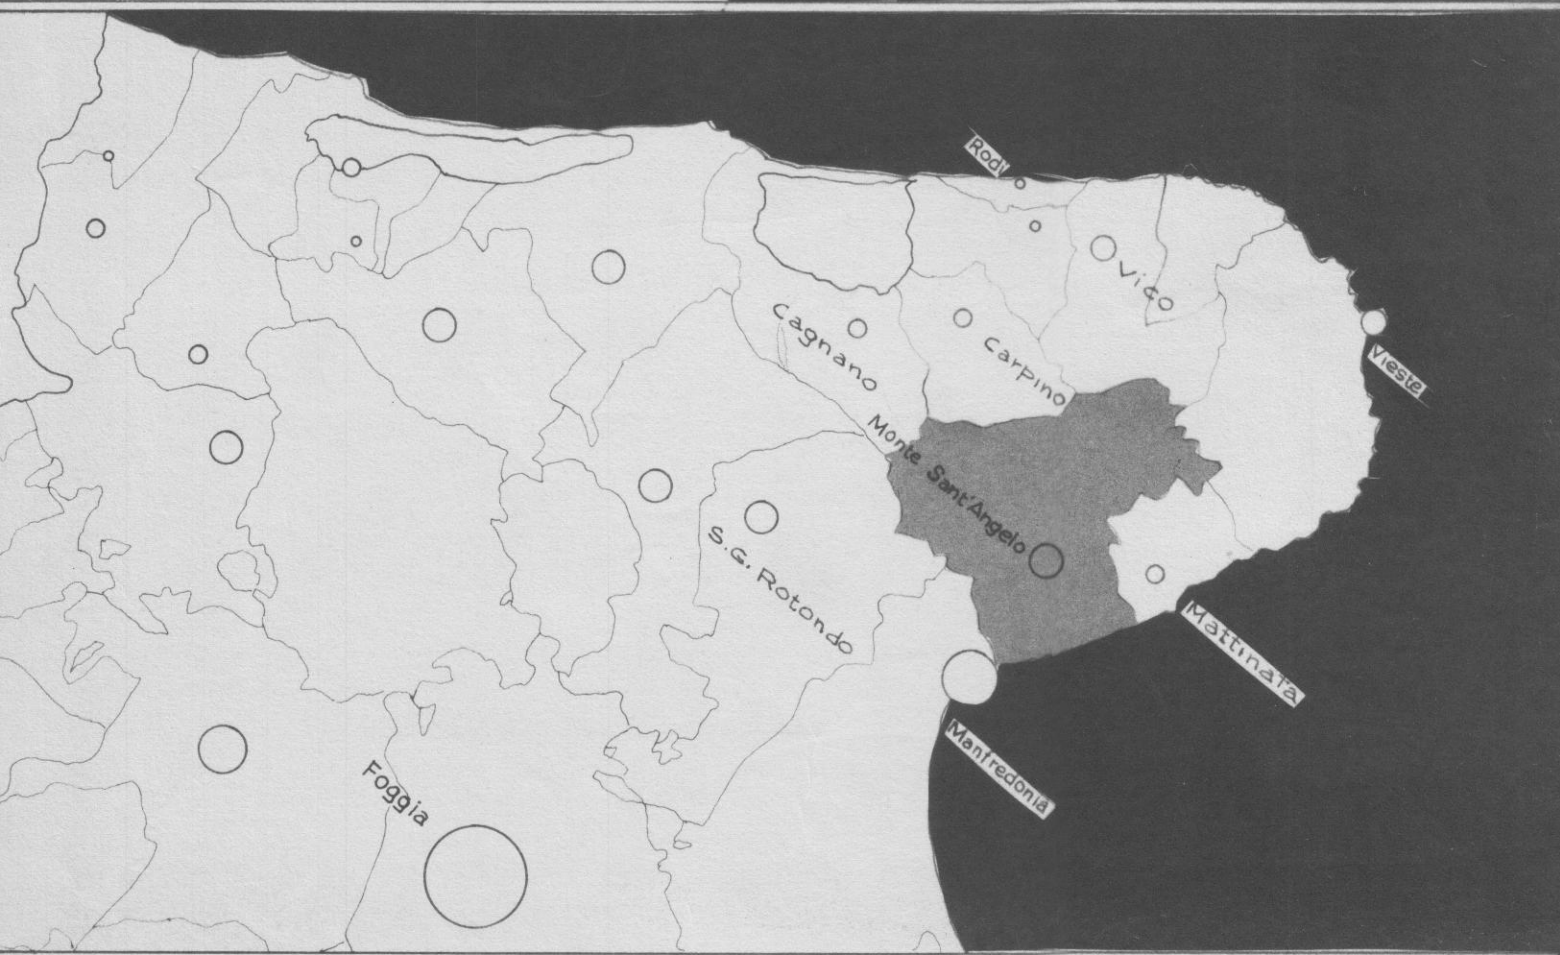


**COMUNE DI
MONTE S. ANGELO**

**1 TERRITORIO COMUNALE
STATO ATTUALE (USO AGRICOLO) PIU' VINCOLI
SCALA 1/25000**

**PROGETTISTI: DOTT. ARCH. ANTONIO BENZULLI
PROF. ARCH. R. CARLO FERRARI**

PIANO REGOLATO- RE GENERALE

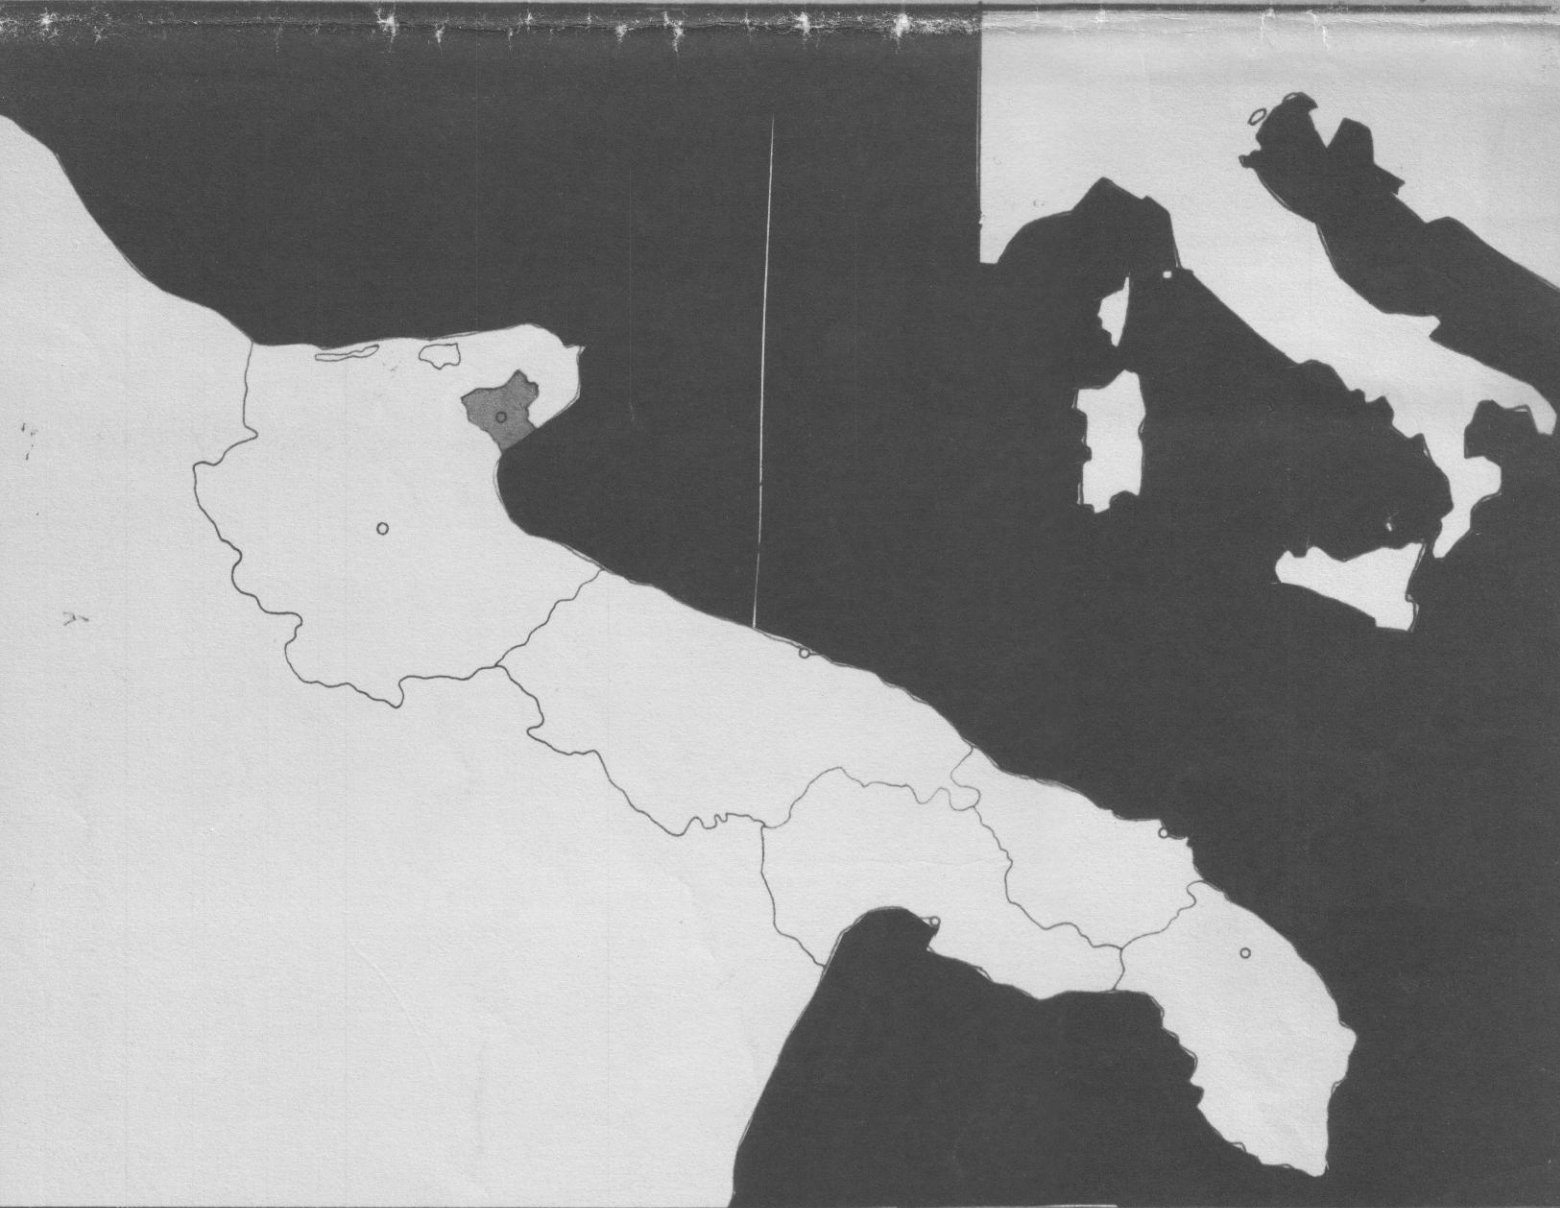

ZONE BOSCADE COMUNALI SOTTOPOSTE
A PIANO DI ASSESTAMENTO FORESTALE

FORESTA UMBRA

ZONE FERTILI

VINCOLI PAESISTICI