




Comune di  
**SAN MARCO IN LAMIS**  
Assessorato all'urbanistica

**PIANO COMUNALE DEI TRATTURI**  
al sensi della LEGGE REGIONALE 23 DICEMBRE 2003, n. 29  
"Disciplina delle funzioni amministrative in materia di tratturi"

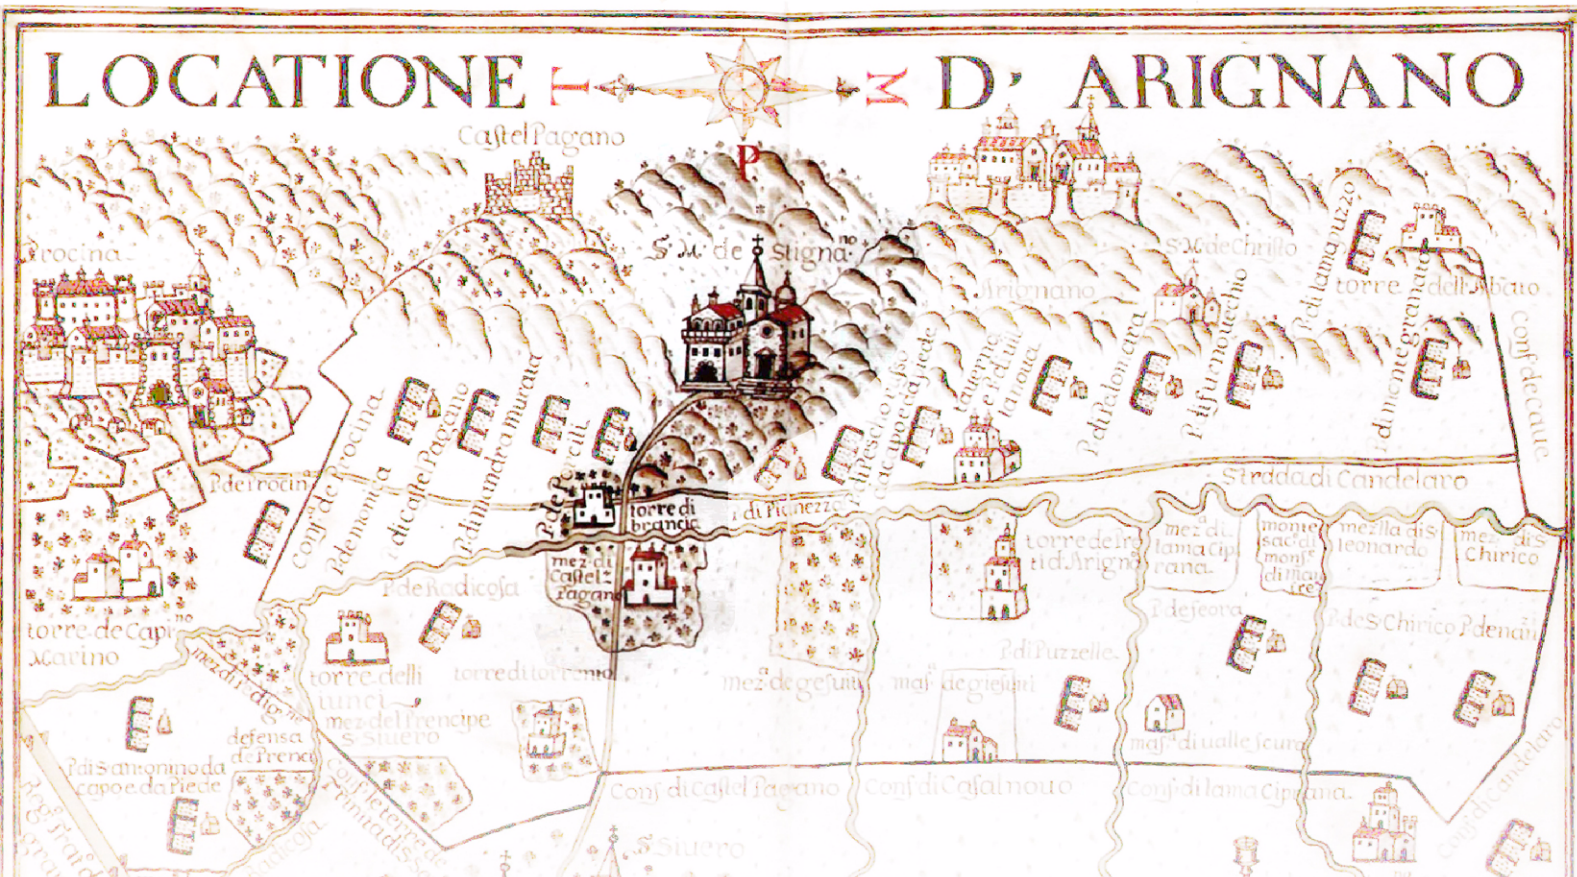

**Titolo** I TRONCHI ARMENTIZI  
Il progetto di riqualificazione e valorizzazione  
Braccio 10 - Nunziatella - Stignano

Consulenza  
**VEGA sas**  
Via Nicola Dell'Carl, 48 - 72100 FOGGIA

Comune di S. Marco in Lamis  
**Arch. Maddalena Marciano**  
Responsabile Settore Urbanistico - LL.PP.

SEZIONE  
**P**

ELABORATO  
**04**

SCALA

Legenda


TRATTURO

 LIMITE BRACCIO NUNZIATELLA STIGNANO

PROGETTI DI PIANO

 PISTA CICLABILE

 ALBERATURE

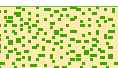 TERRE SALDE - PRATI VERDI

 GAZEBO

Altre informazioni

 TERRENI