



Tavola A.1.10

Individuazione dei sistemi di accesso e di parcheggio esistenti – scala 1:5.000



ENTE ATTUATORE:

Comune di Chieuti
SINDACO Diego IACONO

RESPONSABILE UFFICIO TECNICO COMUNALE:

Dott.Ing. Raffaele BRAMANTE

I PROGETTISTI:

Dott.Arch. Geremia COSTANTINO
Dott.Arch. Livio VIGILANTE

VAS - SERVIZI INTEGRATI E ASSISTENZA INFORMATICA

Dott. Arch. Antonio DEMAIIO



STUDI E CONSULENZA GEOLOGICA:
Geologo Giovanni SCIROCCO

REVISIONATO

12.10 , 20/02/2017

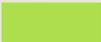
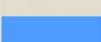
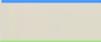
 
 
 
DOCUMENTO DEFINITIVO DI PIANO



Tavola A.1.10.1

Individuazione dei sistemi di accesso e di parcheggio esistenti - scala 1:5.000

Legenda

-  Area spartitraffico
-  Marciapiede
-  Scale
-  Strada asfaltata
-  Strada non asfaltata rappresentabile
-  Sentiero
-  Vialeto pedonale
-  Pista tagliafuoco
-  Linea di costa
-  Dividente Demaniale
-  Limite comunale



0 50 100 200 300 400 Metri

 
 
 
 




Tavola A.1.10.2

Individuazione dei sistemi di accesso e di parcheggio esistenti - scala 1:5.000

Legenda

-  Area spartitraffico
-  Marciapiede
-  Scale
-  Strada asfaltata
-  Strada non asfaltata rappresentabile
-  Sentiero
-  Vialeto pedonale
-  Pista tagliafuoco
-  Linea di costa
-  Dividente Demaniale
-  Limite comunale

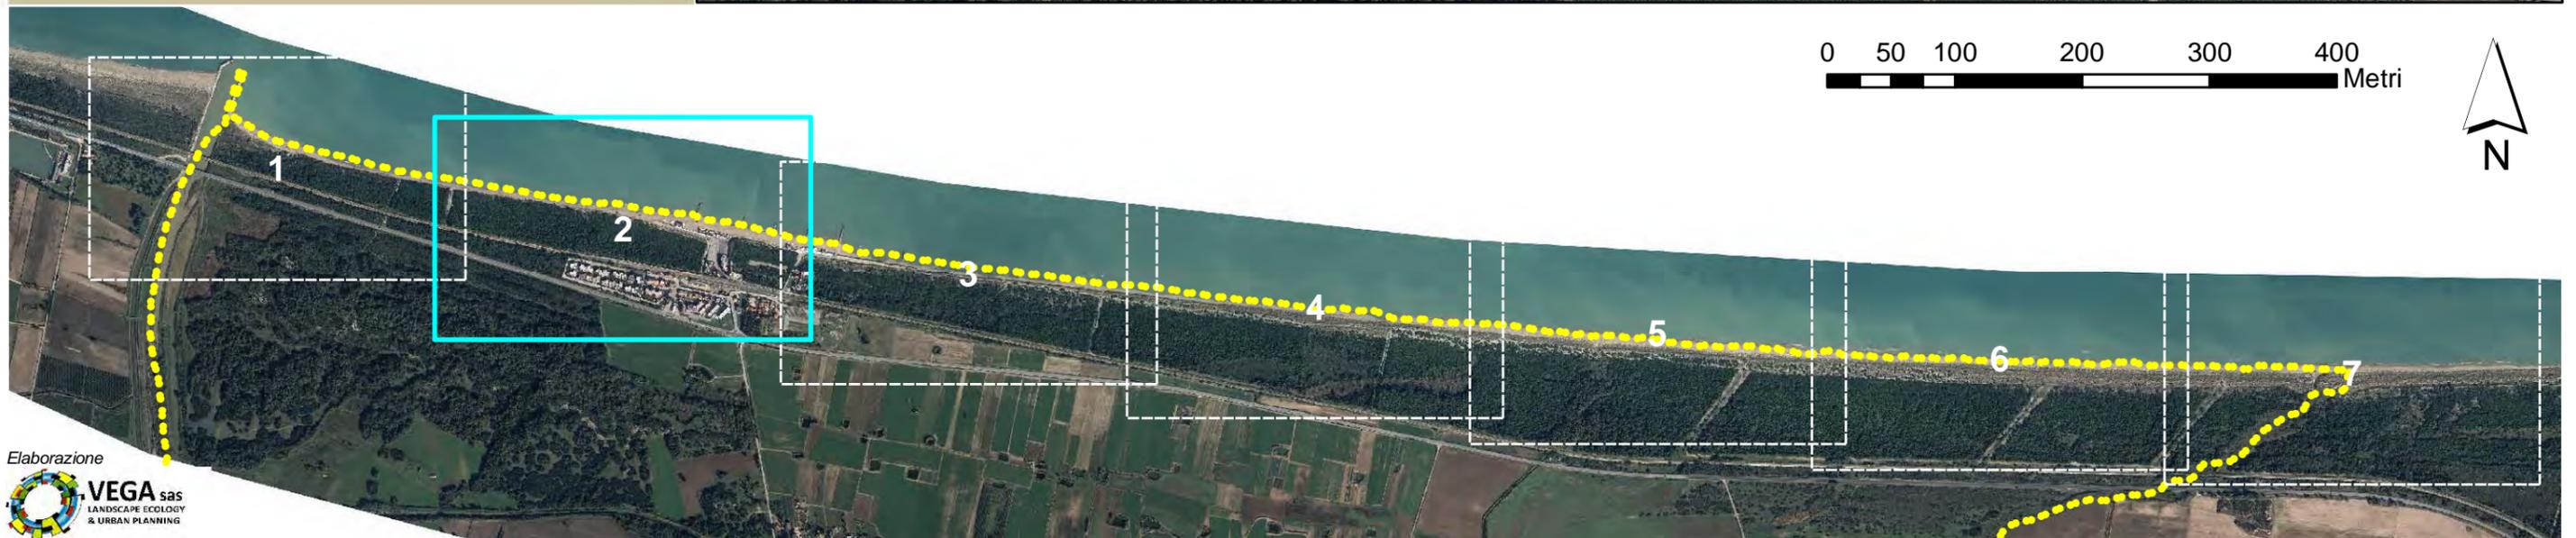
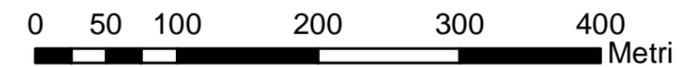
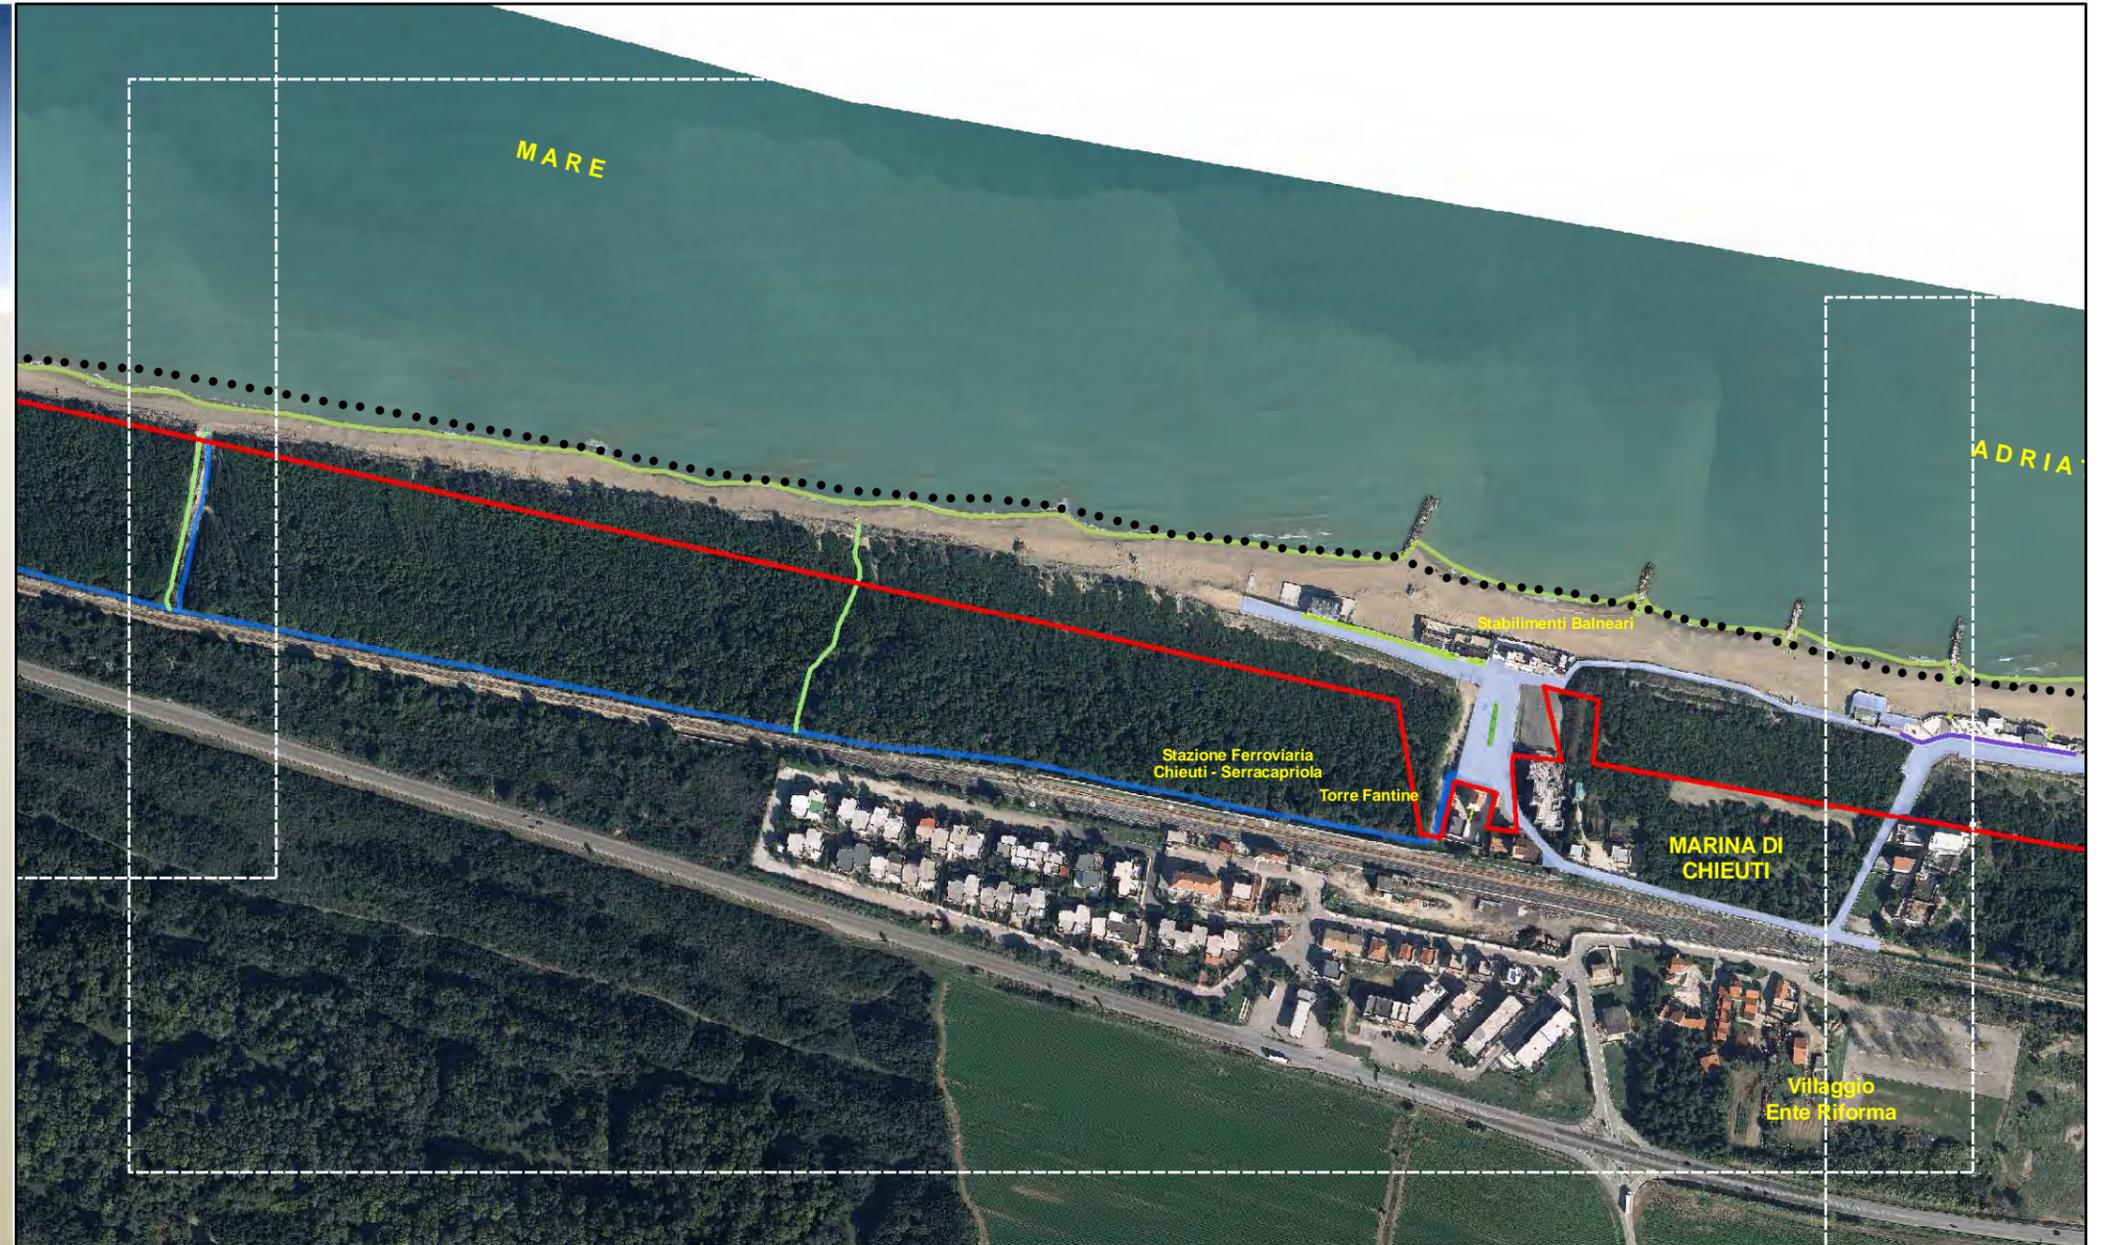
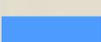
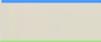
 
 
 




Tavola A.1.10.3

Individuazione dei sistemi di accesso e di parcheggio esistenti - scala 1:5.000

Legenda

-  Area spartitraffico
-  Marciapiede
-  Scale
-  Strada asfaltata
-  Strada non asfaltata rappresentabile
-  Sentiero
-  Vialeto pedonale
-  Pista tagliafuoco
-  Linea di costa
-  Dividente Demaniale
-  Limite comunale

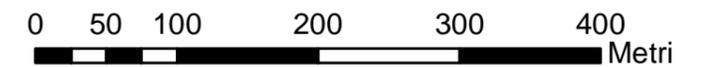




Tavola A.1.10.4

Individuazione dei sistemi di accesso e di parcheggio esistenti - scala 1:5.000

Legenda

- Area spartitraffico
- Marciapiede
- Scale
- Strada asfaltata
- Strada non asfaltata rappresentabile
- Sentiero
- Vialetto pedonale
- Pista tagliafuoco
- Linea di costa
- Dividente Demaniale
- Limite comunale

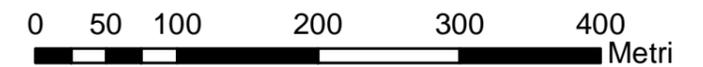
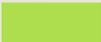
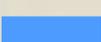
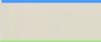
 
 
 




Tavola A.1.10.5

Individuazione dei sistemi di accesso e di parcheggio esistenti - scala 1:5.000

Legenda

-  Area spartitraffico
-  Marciapiede
-  Scale
-  Strada asfaltata
-  Strada non asfaltata rappresentabile
-  Sentiero
-  Vialeto pedonale
-  Pista tagliafuoco
-  Linea di costa
-  Dividente Demaniale
-  Limite comunale

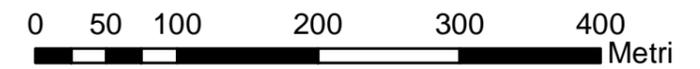
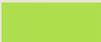
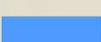
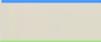
 
 
 




Tavola A.1.10.6

Individuazione dei sistemi di accesso e di parcheggio esistenti - scala 1:5.000

Legenda

-  Area spartitraffico
-  Marciapiede
-  Scale
-  Strada asfaltata
-  Strada non asfaltata rappresentabile
-  Sentiero
-  Vialeto pedonale
-  Pista tagliafuoco
-  Linea di costa
-  Dividente Demaniale
-  Limite comunale

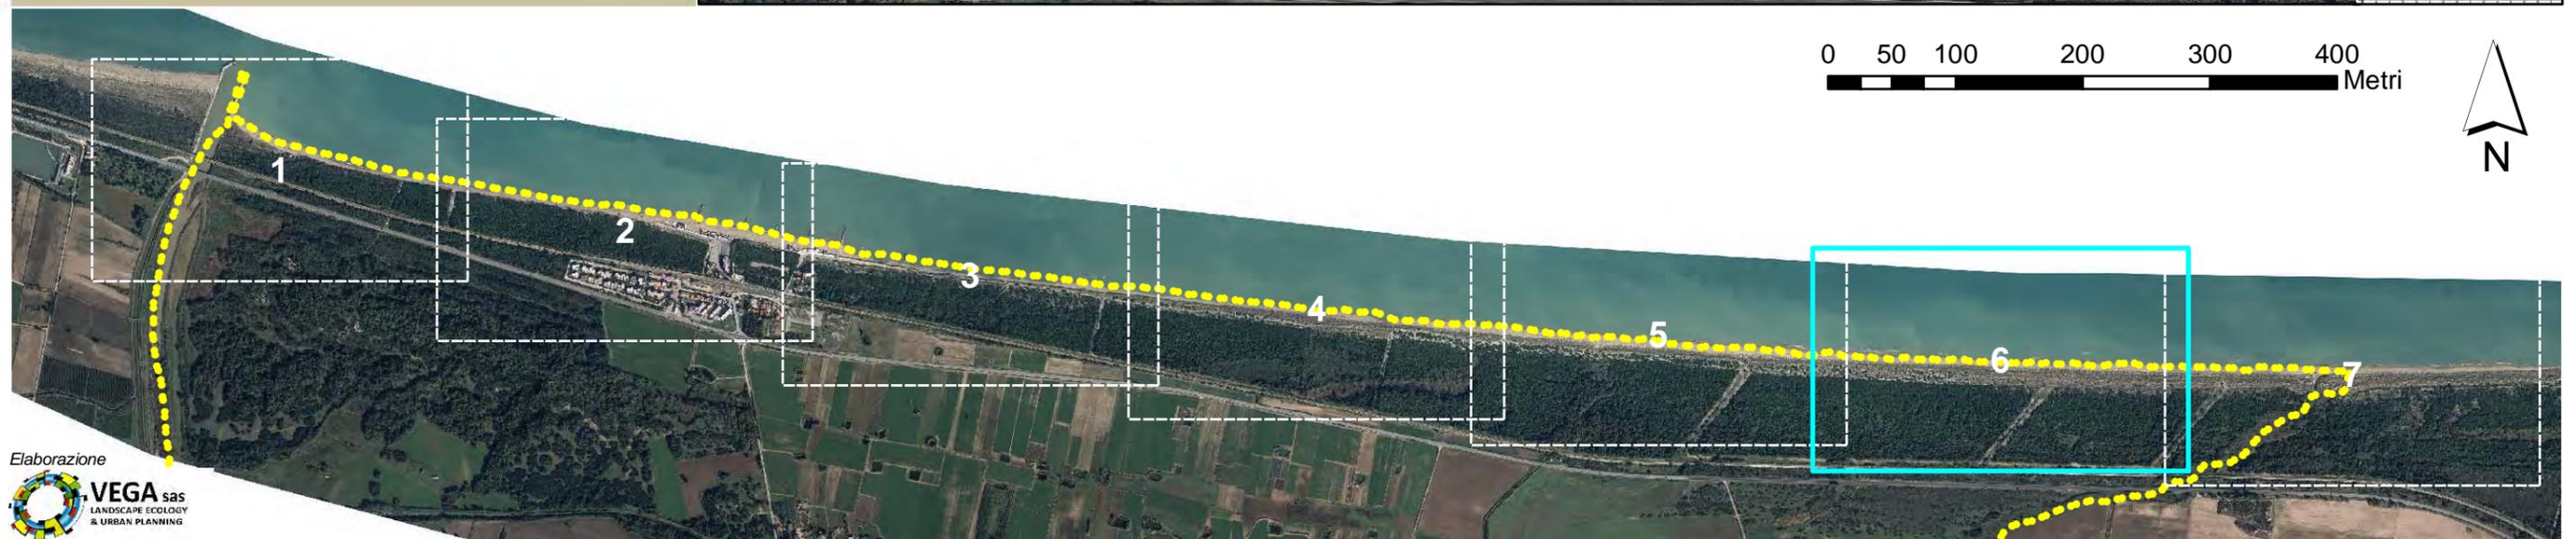
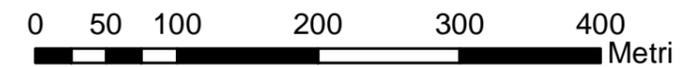
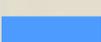
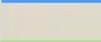
 
 
 
 




Tavola A.1.10.7

Individuazione dei sistemi di accesso e di parcheggio esistenti - scala 1:5.000

Legenda

-  Area spartitraffico
-  Marciapiede
-  Scale
-  Strada asfaltata
-  Strada non asfaltata rappresentabile
-  Sentiero
-  Vialeto pedonale
-  Pista tagliafuoco
-  Linea di costa
-  Dividente Demaniale
-  Limite comunale

