



Tavola A.1.9

Individuazione delle opere di urbanizzazione, delle strutture fisse e delle recinzioni esistenti – scala 1:5.000

ENTE ATTUATORE:

Comune di Chieuti
SINDACO Diego IACONO

RESPONSABILE UFFICIO TECNICO COMUNALE:

Dott.Ing. Raffaele BRAMANTE

I PROGETTISTI:

Dott.Arch. Geremia COSTANTINO
Dott.Arch. Livio VIGILANTE

VAS - SERVIZI INTEGRATI E ASSISTENZA INFORMATICA

Dott. Arch. Antonio DEMAIO



STUDI E CONSULENZA GEOLOGICA:
Geologo Giovanni SCIROCCO



REVISIONATO
12.10 , 20/02/2017

DOCUMENTO DEFINITIVO DI PIANO



Tavola A.1.9.1

Individuazione delle opere di urbanizzazione,
delle strutture fisse e delle recinzioni esistenti
- scala 1:5.000

Legenda

- | | | | |
|--|----------------------------------|--|---------------------|
| | Baracca | | Dividente Demaniale |
| | Edificio civile | | Limite comunale |
| | Edificio diroccato | | |
| | Edificio in costruzione | | |
| | Tettoia | | |
| | Area di pertinenza degli edifici | | |
| | Muro in calce | | |
| | Muro sostegno | | |
| | Rete metallica | | |
| | Linea di costa | | |

Non sono presenti le tavole A.1.9.4, A.1.9.5, A.1.9.6, A.1.9.7 in quanto non oggetto del tematismo rappresentato in questo elaborato.



0 50 100 200 300 400 Metri






Tavola A.1.9.2

Individuazione delle opere di urbanizzazione,
delle strutture fisse e delle recinzioni esistenti
- scala 1:5.000

Legenda

- Baracca
- Edificio civile
- Edificio diroccato
- Edificio in costruzione
- Tettoia
- Area di pertinenza degli edifici
- Muro in calce
- Muro sostegno
- Rete metallica
- Linea di costa
- Dividente Demaniale
- Limite comunale

Non sono presenti le tavole A.1.9.4, A.1.9.5, A.1.9.6, A.1.9.7 in quanto non oggetto del tematismo rappresentato in questo elaborato.

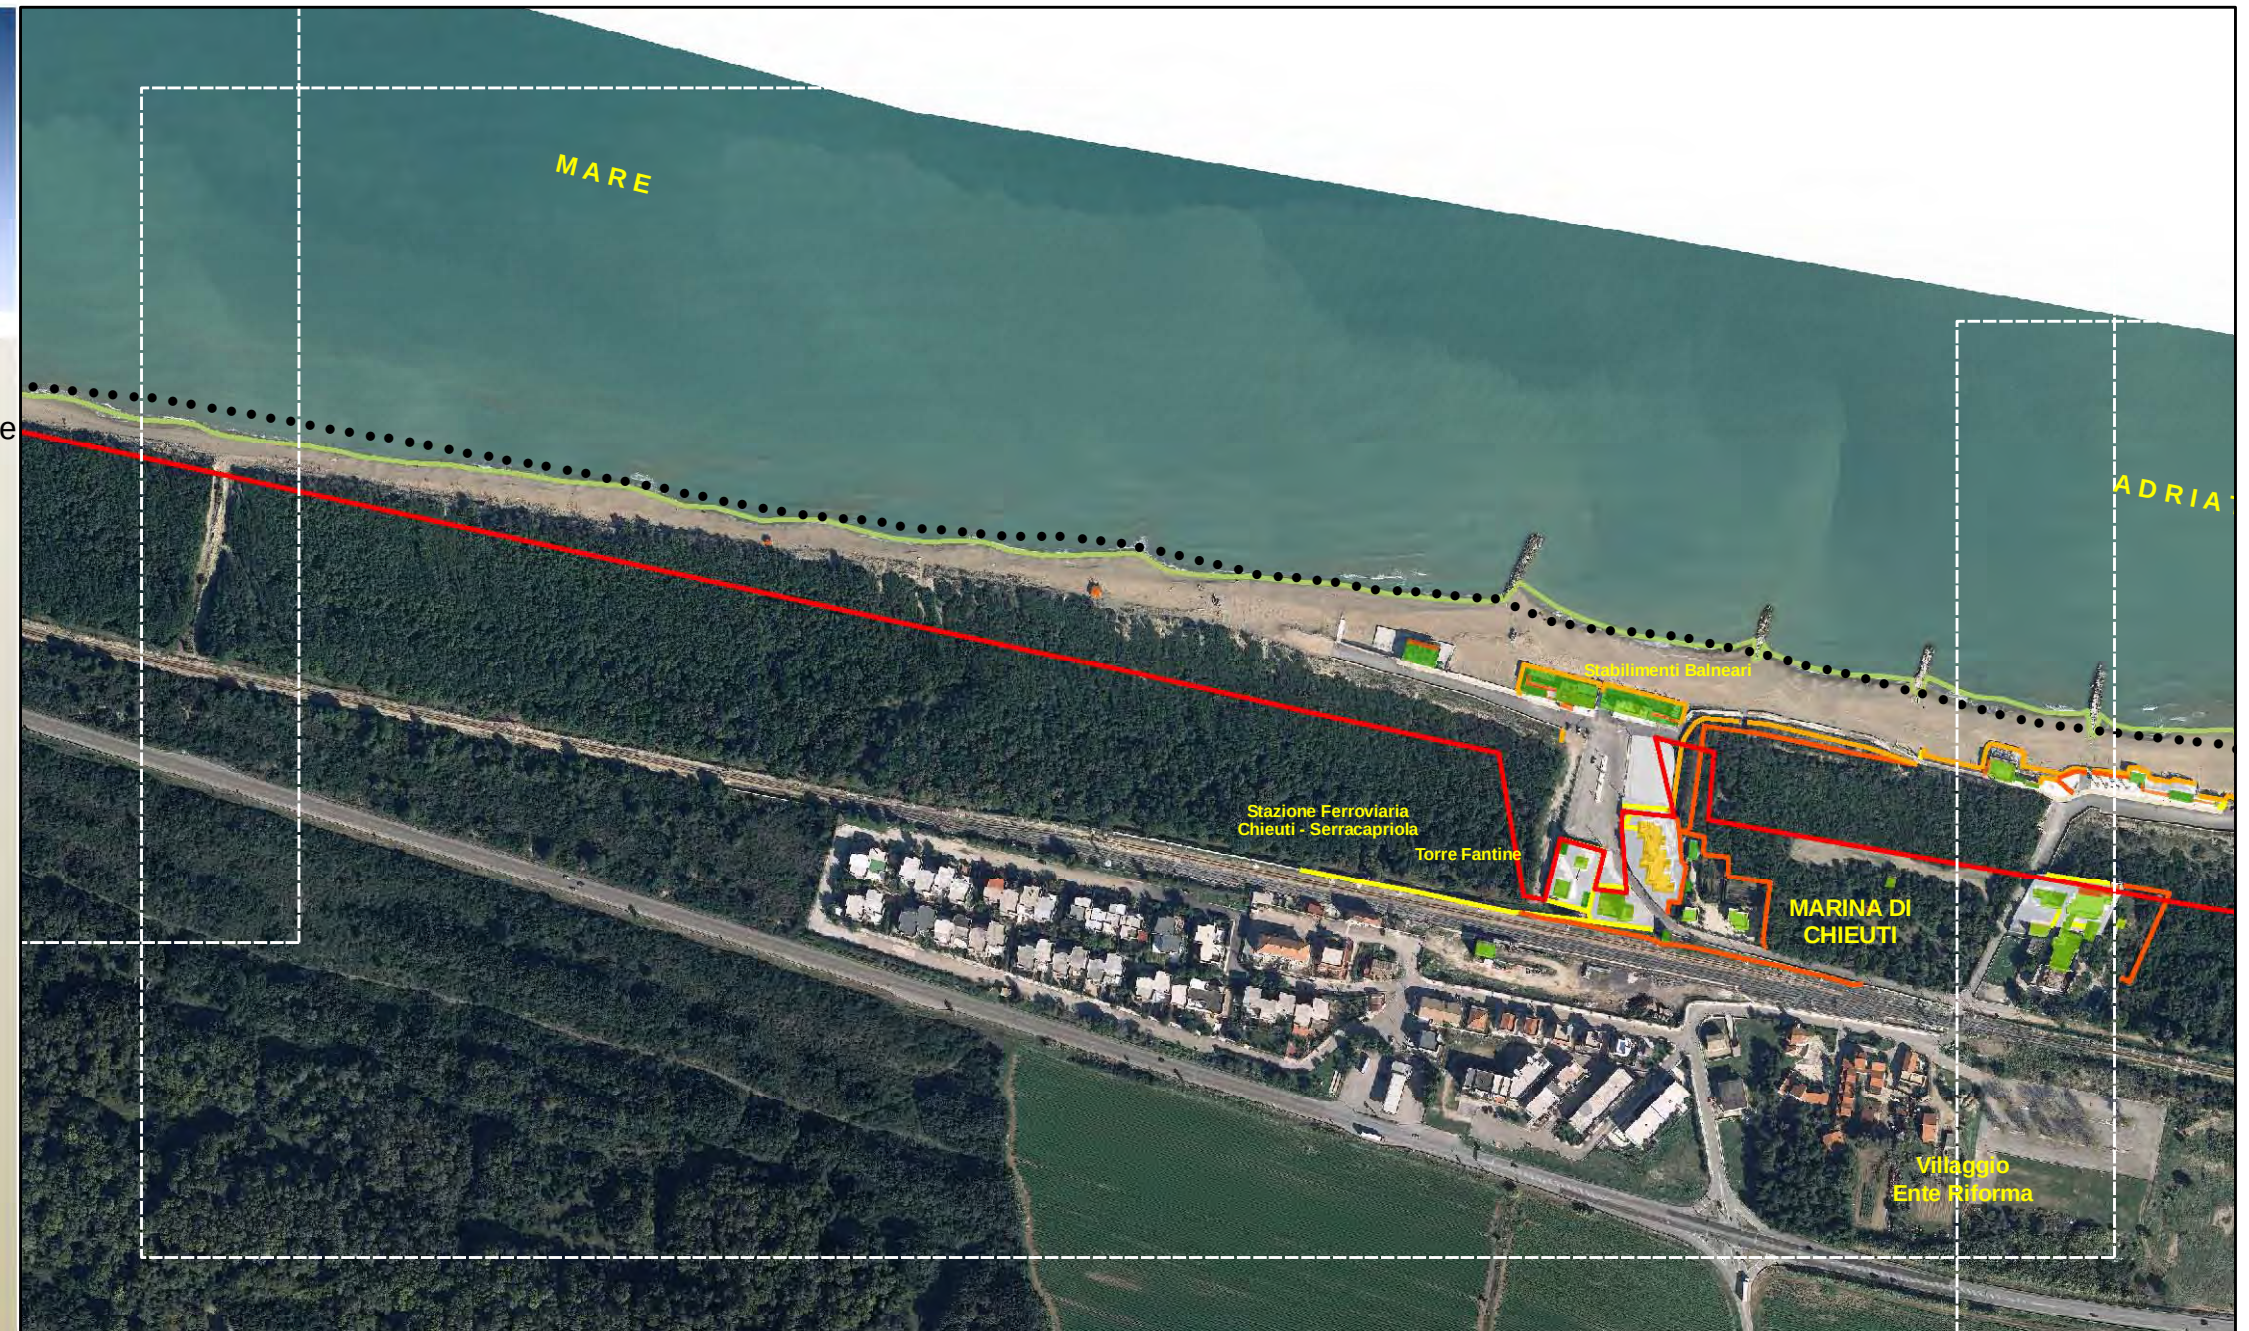

0 50 100 200 300 400 Metri

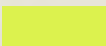
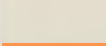
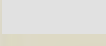
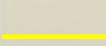
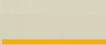
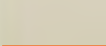




Tavola A.1.9.3

Individuazione delle opere di urbanizzazione,
delle strutture fisse e delle recinzioni esistenti
- scala 1:5.000

Legenda

-  Baracca
-  Edificio civile
-  Edificio diroccato
-  Edificio in costruzione
-  Tettoia
-  Area di pertinenza degli edifici
-  Muro in calce
-  Muro sostegno
-  Rete metallica
-  Linea di costa
-  Dividente Demaniale
-  Limite comunale

Non sono presenti le tavole A.1.9.4, A.1.9.5, A.1.9.6,
A.1.9.7 in quanto non oggetto del tematismo
rappresentato in questo elaborato.



0 50 100 200 300 400 Metri

