



Tavola B.1.5

Zonizzazione del demanio –
Individuazione delle aree con finalità
turistico-ricreative diverse da SB
(stabilimenti balneari) e SLS (spiagge
libere con servizi) – scala 1:5.000

ENTE ATTUATORE:

Comune di Chieuti

SINDACO Diego IACONO

RESPONSABILE UFFICIO TECNICO COMUNALE:

Dott.Ing. Raffaele BRAMANTE

I PROGETTISTI:

Dott.Arch. Geremia COSTANTINO

Dott.Arch. Livio VIGILANTE

VAS - SERVIZI INTEGRATI E ASSISTENZA INFORMATICA

Dott. Arch. Antonio DEMAIIO



STUDI E CONSULENZA GEOLOGICA:
Geologo Giovanni SCIROCCO



REVISIONATO

12.58 , 20/02/2017

DOCUMENTO DEFINITIVO DI PIANO

 


Tavola B.1.5.2


Zonizzazione del demanio - Individuazione delle aree con finalità turistico-ricreative diverse da SB (stabilimenti balneari) e SLS (spiagge libere con servizi) - scala 1:5.000

Legenda

AREE RICREATIVE DIVERSE

-  Strutture ricettive ed attività ricreative in genere
-  Servizi di altra natura e conduzione di strutture ad uso abitativo
-  Linea di costa
-  Dividente Demaniale

Non sono presenti le tavole B.1.5.1, B.1.5.4, B.1.5.5, B.1.5.6, B.1.5.7 in quanto non oggetto del tematismo rappresentato in questo elaborato.

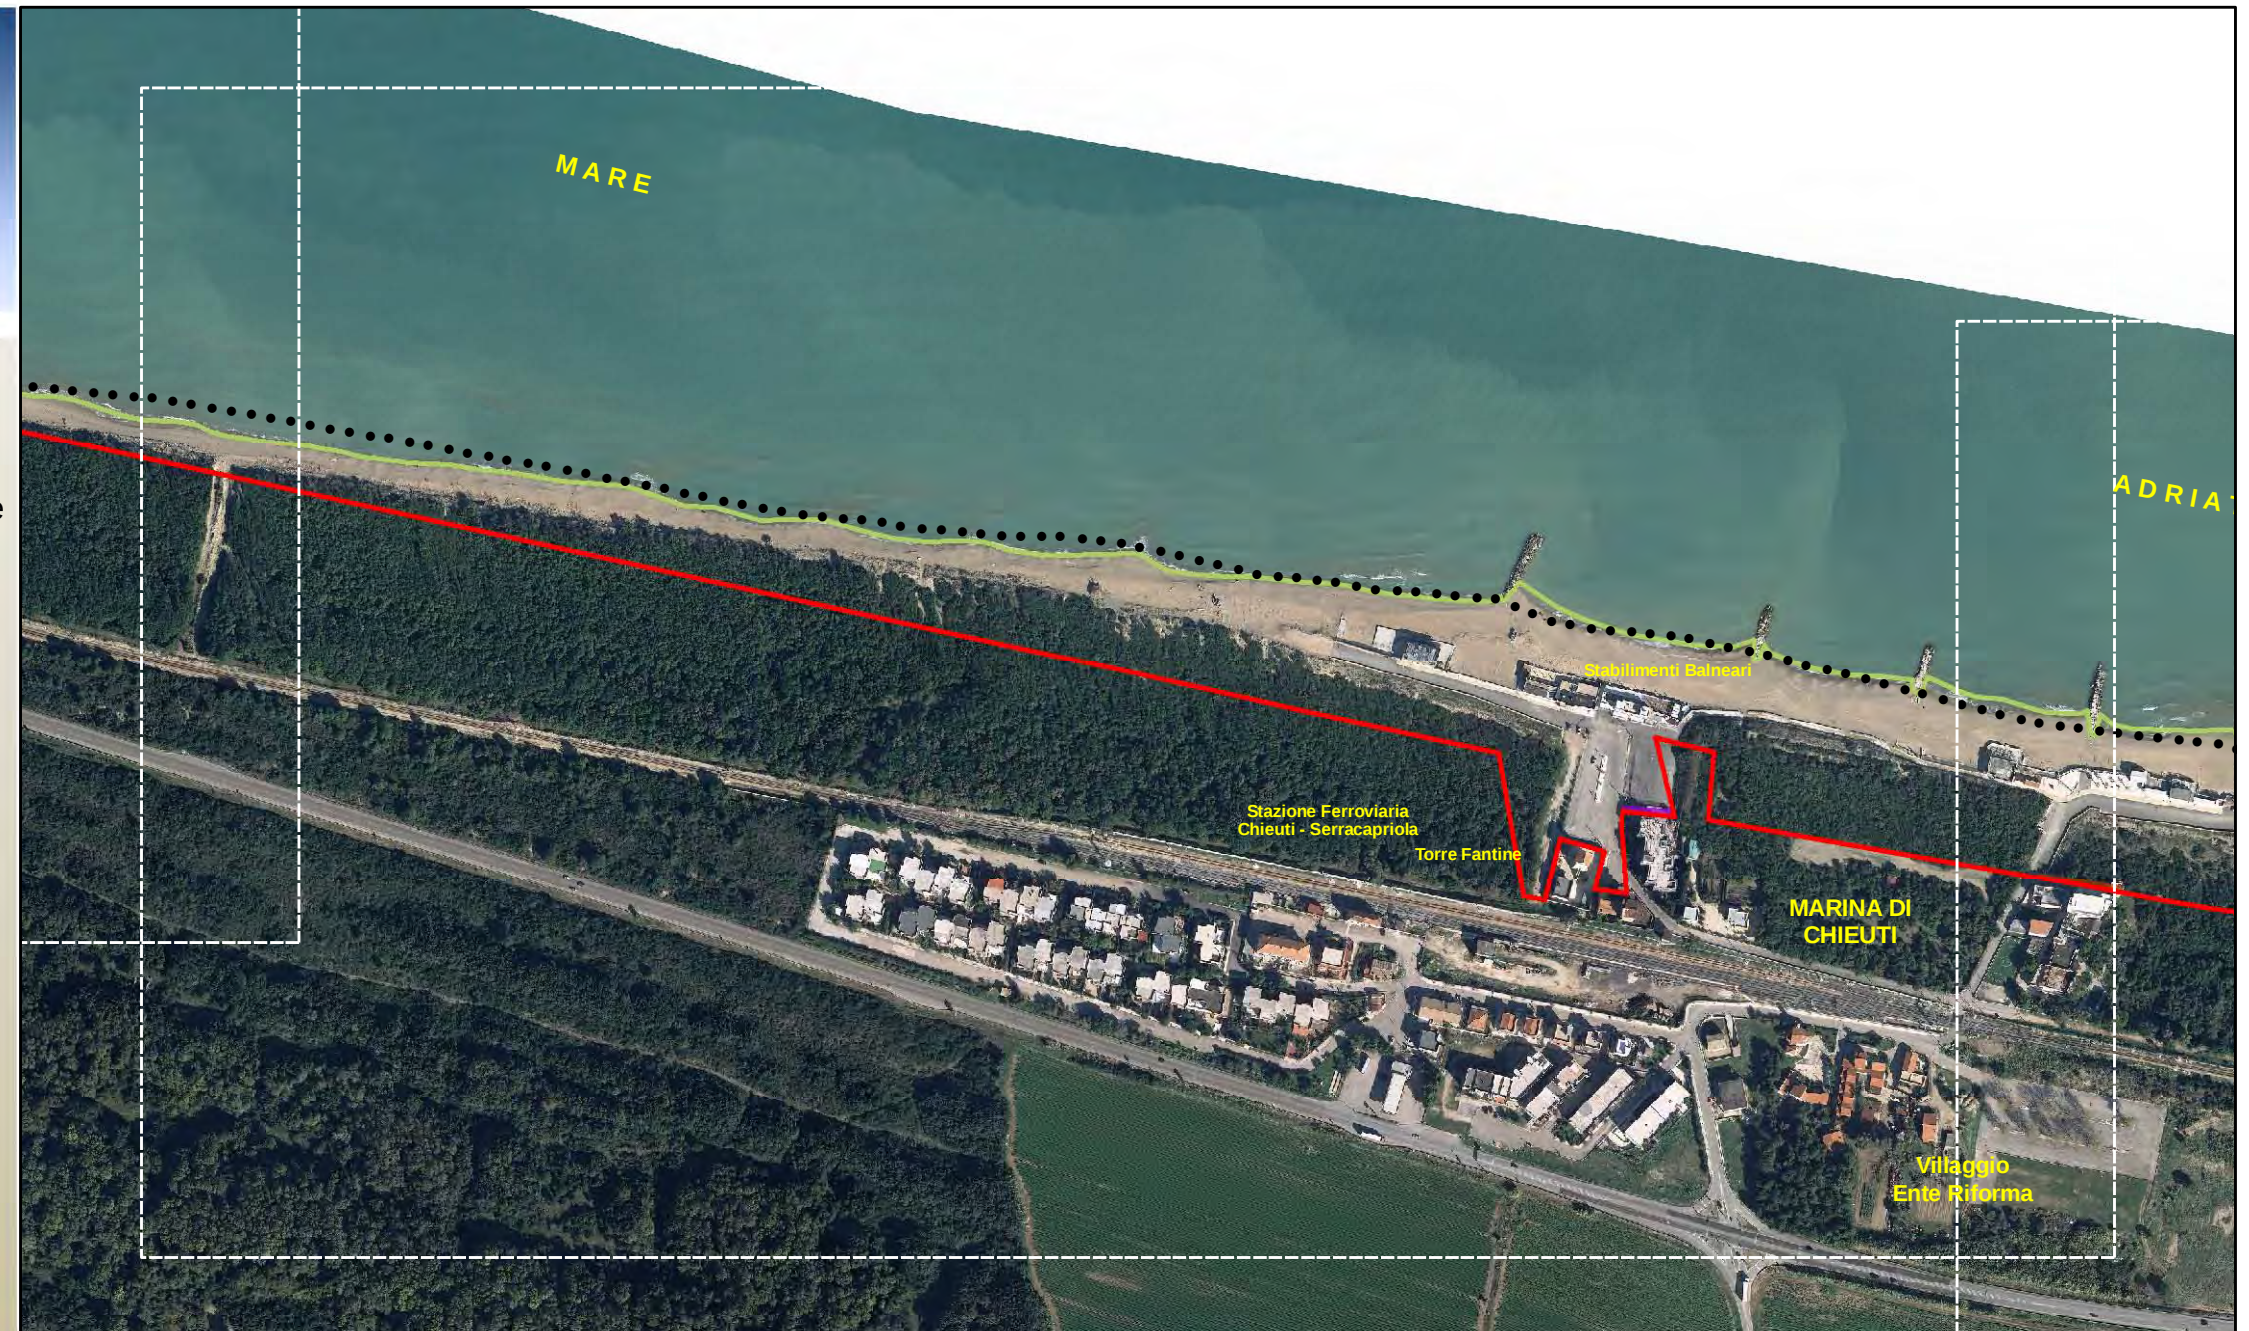

0 50 100 200 300 400 Metri



 


Tavola B.1.5.3

Zonizzazione del demanio - Individuazione delle aree con finalità turistico-ricreative diverse da SB (stabilimenti balneari) e SLS (spiagge libere con servizi) - scala 1:5.000

Legenda

AREE RICREATIVE DIVERSE

-  Strutture ricettive ed attività ricreative in genere
-  Servizi di altra natura e conduzione di strutture ad uso abitativo
-  Linea di costa
-  Dividente Demaniale

Non sono presenti le tavole B.1.5.1, B.1.5.4, B.1.5.5, B.1.5.6, B.1.5.7 in quanto non oggetto del tematismo rappresentato in questo elaborato.



0 50 100 200 300 400 Metri

