



Tavola B.1.8

Zonizzazione del demanio -
Individuazione del sistema delle
infrastrutture pubbliche – scala 1:5.000



ENTE ATTUATORE:

Comune di Chieuti

SINDACO Diego IACONO

RESPONSABILE UFFICIO TECNICO COMUNALE:

Dott.Ing. Raffaele BRAMANTE

I PROGETTISTI:

Dott.Arch. Geremia COSTANTINO

Dott.Arch. Livio VIGILANTE

VAS - SERVIZI INTEGRATI E ASSISTENZA INFORMATICA

Dott. Arch. Antonio DEMAIO



STUDI E CONSULENZA GEOLOGICA:
Geologo Giovanni SCIROCCO

REVISIONATO

12.57 , 20/02/2017

DOCUMENTO DEFINITIVO DI PIANO

 
 


Tavola B.1.8.2


Zonizzazione del demanio - Individuazione
del sistema delle infrastrutture pubbliche
- scala 1:5.000

Legenda

INFRASTRUTTURE PUBBLICHE

-  PARCHEGGIO
-  ACCESSO SPIAGGIA ESISTENTE
-  PERCORSO PEDONALE ESISTENTE
-  PERCORSO PEDONALE DI PIANO
-  PERCORSO CICLABILE DI PIANO
-  Linea di costa
-  Dividente Demaniale

Non sono presenti le tavole B.1.8.1, B.1.8.4, B.1.8.5,
B.1.8.6, B.1.8.7 in quanto non oggetto del tematismo
rappresentato in questo elaborato.

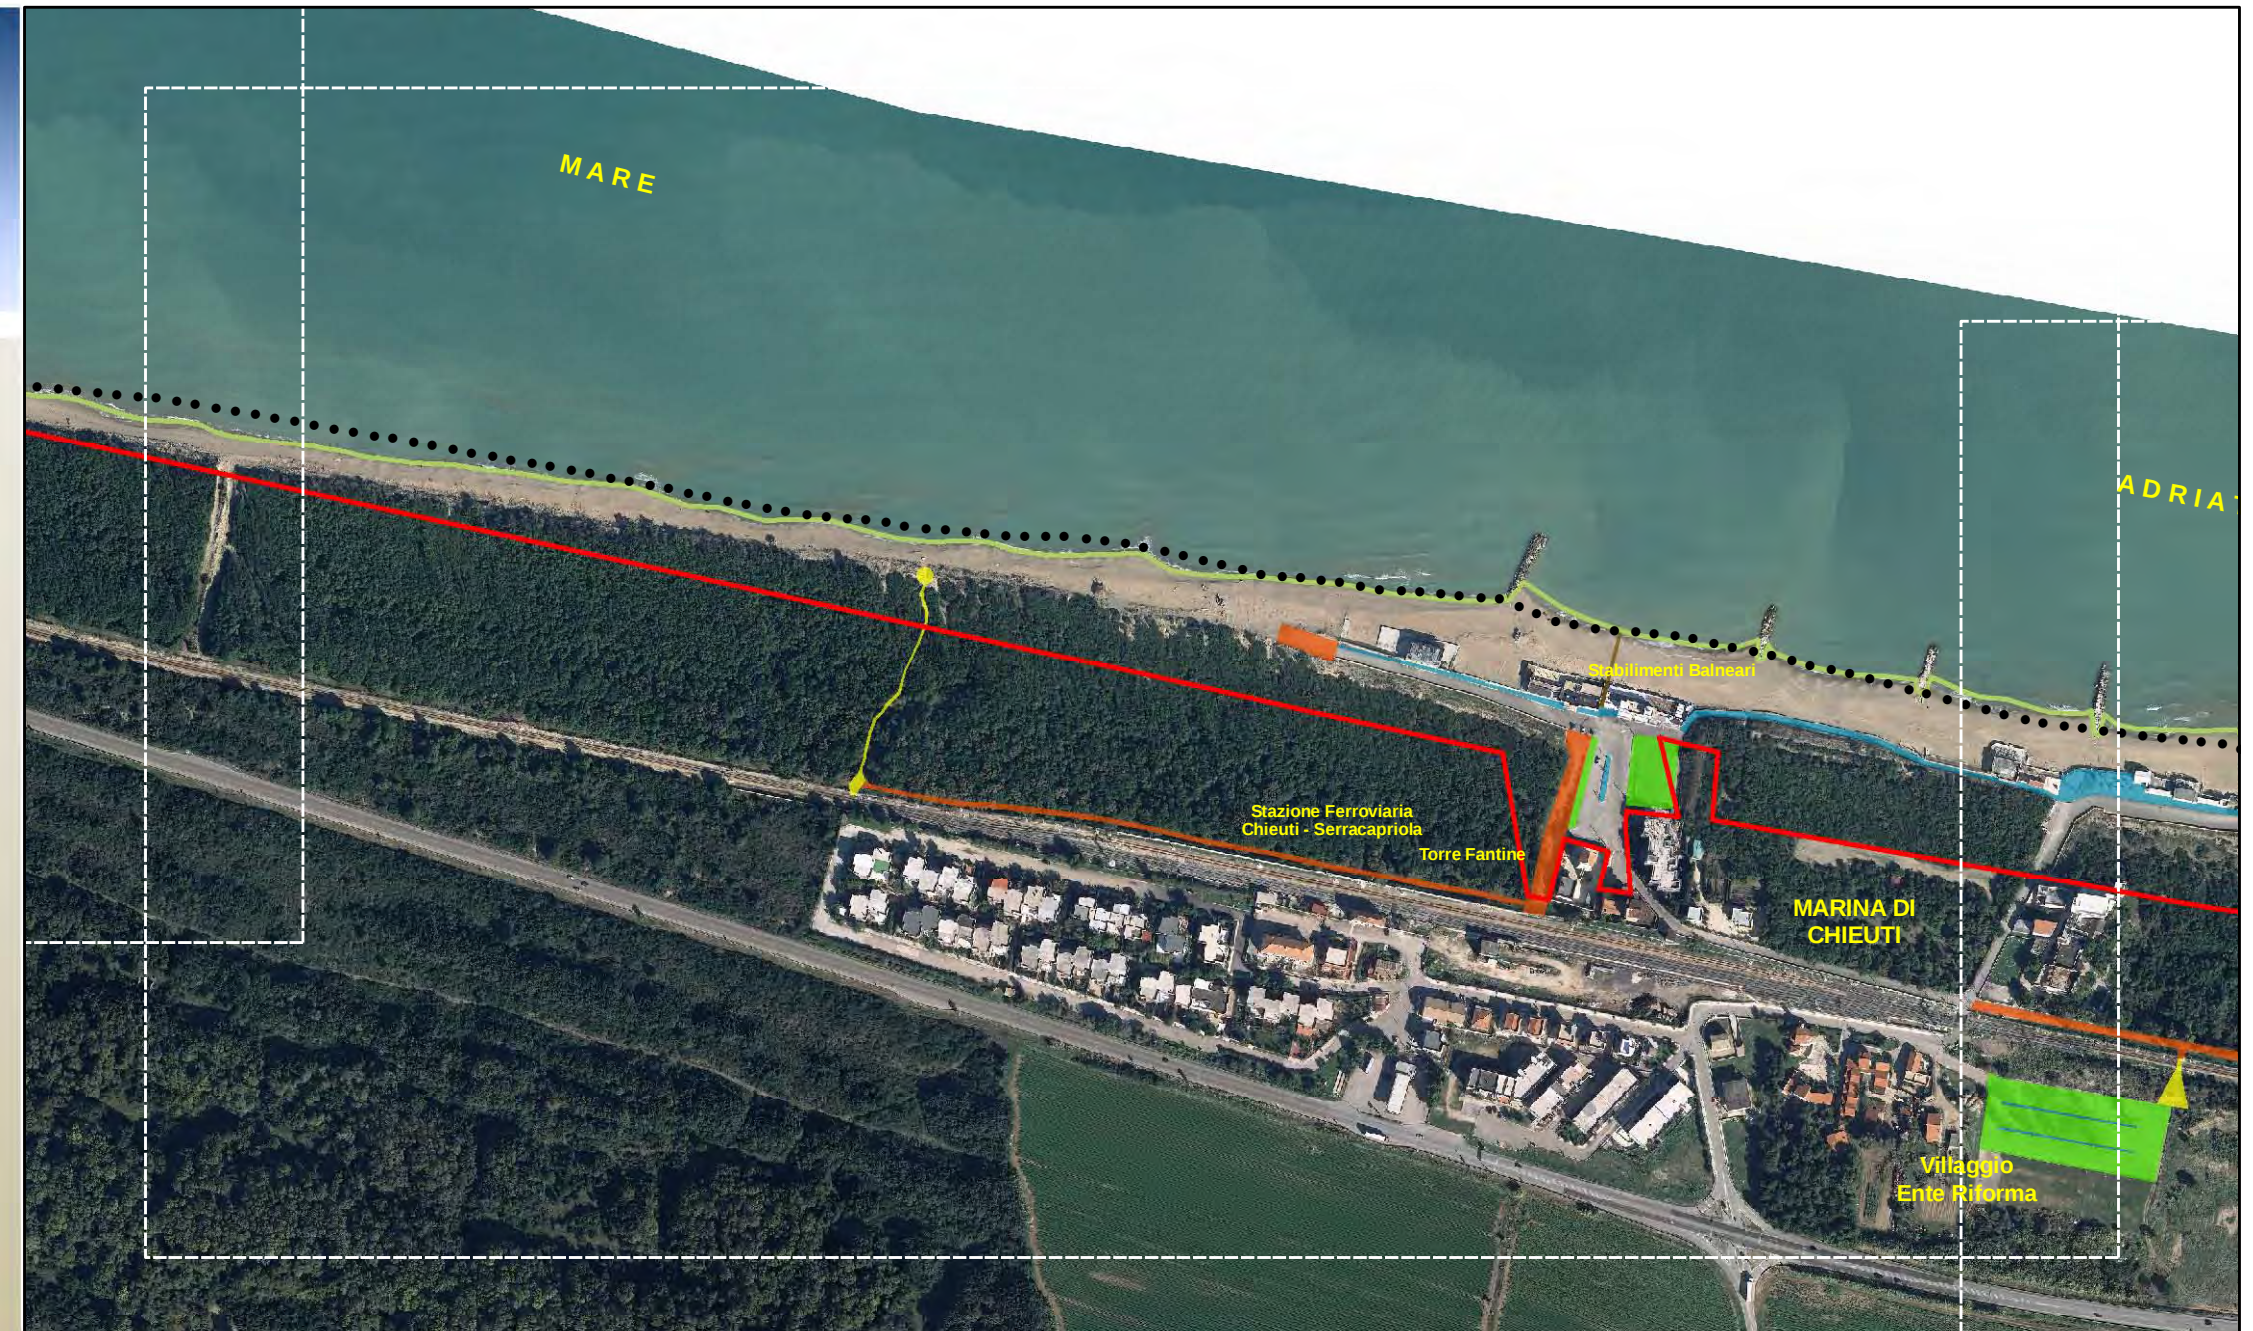

0 50 100 200 300 400 Metri



 
 


Tavola B.1.8.3

Zonizzazione del demanio - Individuazione
del sistema delle infrastrutture pubbliche
- scala 1:5.000

Legenda

INFRASTRUTTURE PUBBLICHE

-  PARCHEGGIO
-  ACCESSO SPIAGGIA ESISTENTE
-  PERCORSO PEDONALE ESISTENTE
-  PERCORSO PEDONALE DI PIANO
-  PERCORSO CICLABILE DI PIANO
-  Linea di costa
-  Dividente Demaniale

Non sono presenti le tavole B.1.8.1, B.1.8.4, B.1.8.5,
B.1.8.6, B.1.8.7 in quanto non oggetto del tematismo
rappresentato in questo elaborato.



0 50 100 200 300 400 Metri

