



Tavola B.2

Interventi di riqualificazione costiera –
scala 1:5.000



ENTE ATTUATORE:

Comune di Chieuti

SINDACO Diego IACONO

RESPONSABILE UFFICIO TECNICO COMUNALE:

Dott.Ing. Raffaele BRAMANTE

I PROGETTISTI:

Dott.Arch. Geremia COSTANTINO

Dott.Arch. Livio VIGILANTE

VAS - SERVIZI INTEGRATI E ASSISTENZA INFORMATICA

Dott. Arch. Antonio DEMAIIO



STUDI E CONSULENZA GEOLOGICA:
Geologo Giovanni SCIROCCO

REVISIONATO
12.57 , 20/02/2017

DOCUMENTO DEFINITIVO DI PIANO



Tavola B.2.2


Interventi di riqualificazione costiera
- scala 1:5.000

Legenda

INTERVENTI DI RIQUALIFICAZIONE COSTIERA

- Opere di difesa longitudinali su duna esistenti
- Foce armata del Saccione
- Opere di difesa trasversale in mare esistenti
- Opere di difesa trasversale in mare di PCC
- Opere di difesa longitudinali in mare del PRC
- Opere di difesa longitudinali in mare di Piano
- Linea di costa
- Dividente Demaniale

Non sono presenti le tavole B.2.1, B.2.4, B.2.5, B.2.6, B.2.7 in quanto non oggetto del tematismo rappresentato in questo elaborato.

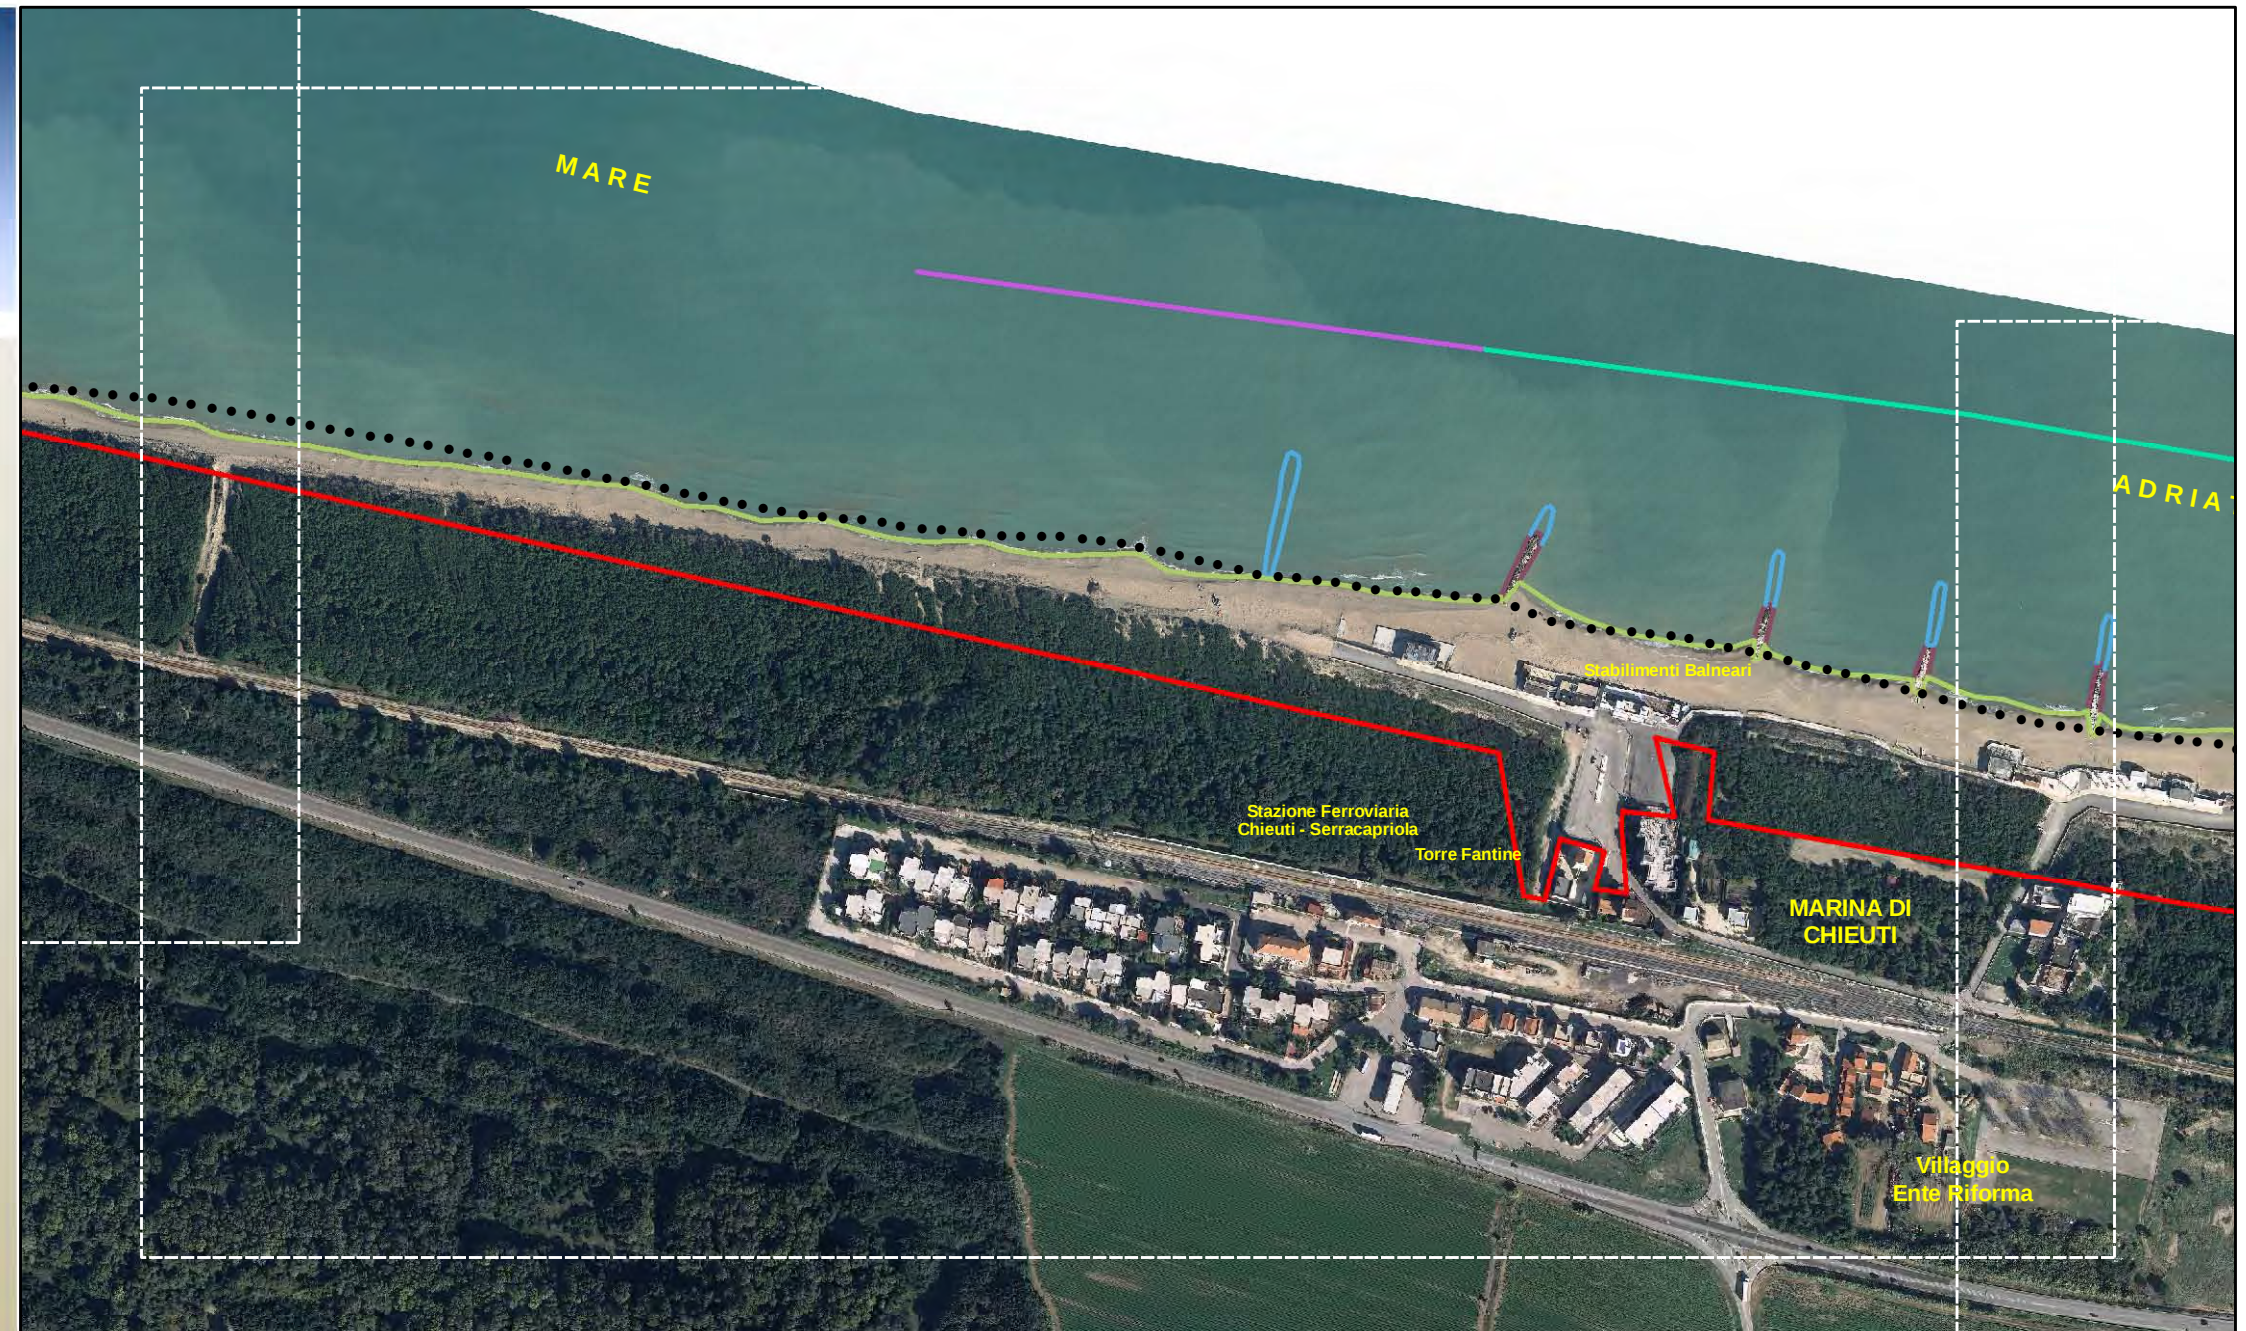

0 50 100 200 300 400 Metri





Tavola B.2.3

Interventi di riqualificazione costiera
- scala 1:5.000

Legenda

INTERVENTI DI RIQUALIFICAZIONE COSTIERA

- Opere di difesa longitudinali su duna esistenti
- Foce armata del Saccione
- Opere di difesa trasversale in mare esistenti
- Opere di difesa trasversale in mare di PCC
- Opere di difesa longitudinali in mare del PRC
- Opere di difesa longitudinali in mare di Piano
- Linea di costa
- Dividente Demaniale

Non sono presenti le tavole B.2.1, B.2.4, B.2.5, B.2.6, B.2.7 in quanto non oggetto del tematismo rappresentato in questo elaborato.

