



## Tavola B.3.1

Elaborati del regime transitorio -  
Individuazione delle aree tipizzate a  
stabilimenti balneari da destinare in  
modo prioritario alla variazione o  
traslazione di eventuali titoli  
concessori non rinnovabili – scala  
1:5.000

**ENTE ATTUATORE:**  
**Comune di Chieuti**  
SINDACO Diego IACONO

**RESPONSABILE UFFICIO TECNICO  
COMUNALE:**  
Dott.Ing. Raffaele BRAMANTE

**I PROGETTISTI:**  
Dott.Arch. Geremia COSTANTINO  
Dott.Arch. Livio VIGILANTE

**VAS - SERVIZI INTEGRATI E  
ASSISTENZA INFORMATICA**  
Dott. Arch. Antonio DEMAIIO



**STUDI E CONSULENZA GEOLOGICA:**  
Geologo Giovanni SCIROCCO



**REVISIONATO**  
12.55 , 20/02/2017

# DOCUMENTO DEFINITIVO DI PIANO



## Tavola B.3.1.2


Elaborati del regime transitorio -  
Individuazione delle aree tipizzate a stabilimenti balneari da destinare in modo prioritario alla variazione o traslazione di eventuali titoli concessori non rinnovabili - scala 1:5.000

### Legenda

#### VARIAZIONE E TRASLAZIONE DI TITOLI CONCESSORI

- Rientro nel limite massimo consentito di utilizzo della "linea di costa concedibile"
- Per il rientro nei parametri fissati dall'art. 8.1
- Linea di costa
- Dividente Demaniale

Non sono presenti le tavole B.3.1.1, B.3.1.4, B.3.1.5, B.3.1.6, B.3.1.7, in quanto non oggetto del tematismo rappresentato in questo elaborato.

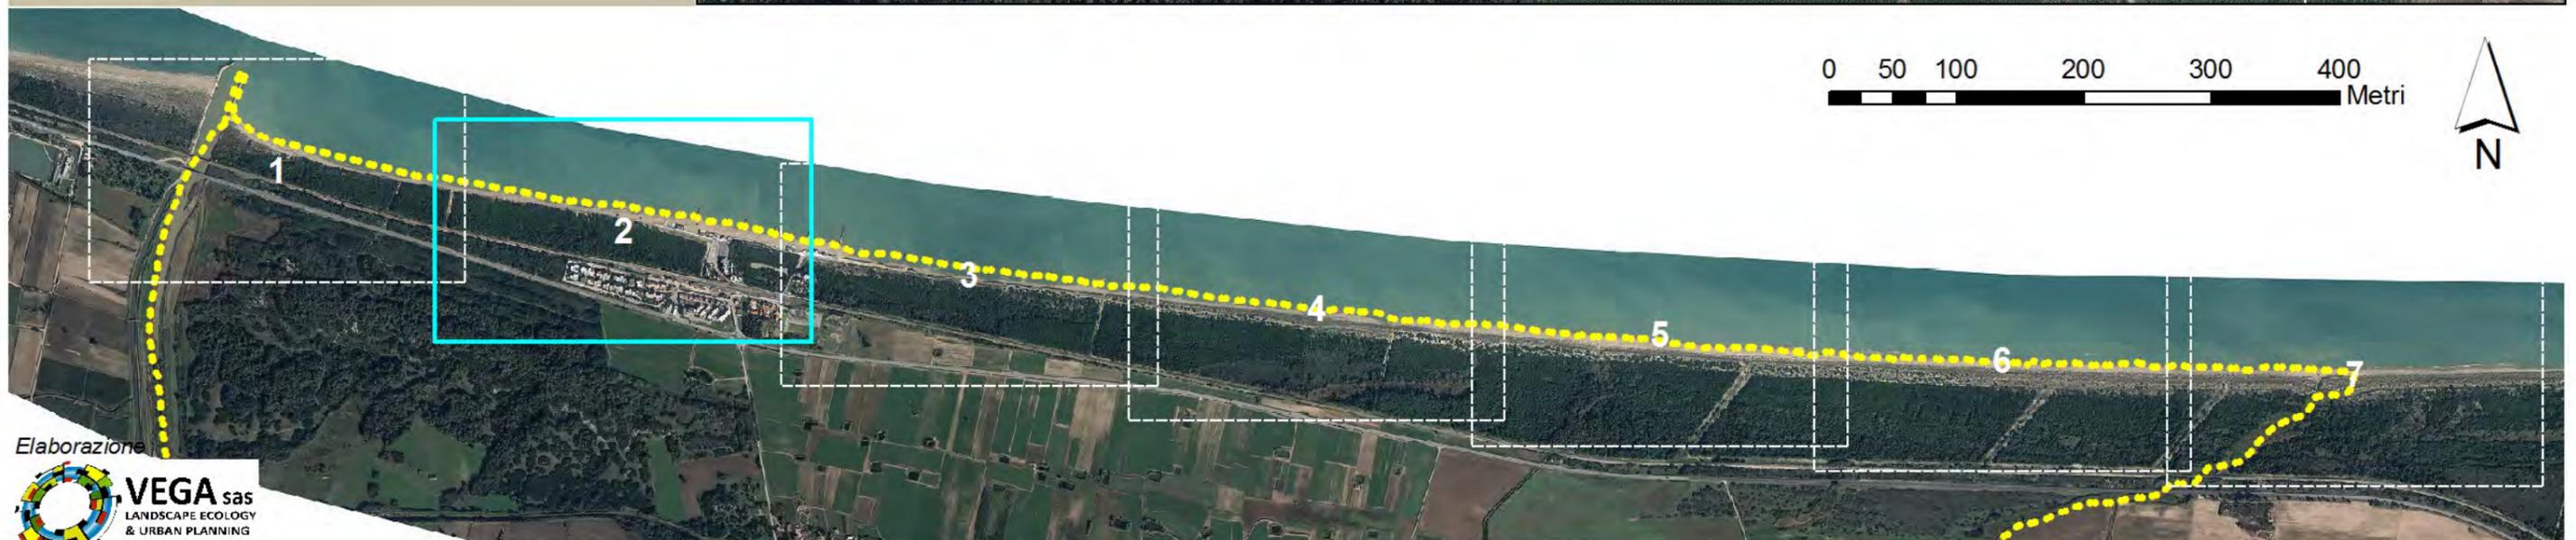



## Tavola B.3.1.3

Elaborati del regime transitorio -  
Individuazione delle aree tipizzate a stabili-  
menti balneari da destinare in modo prioritario  
alla variazione o traslazione di eventuali titoli  
concessori non rinnovabili - scala 1:5.000

### Legenda

#### VARIAZIONE E TRASLAZIONE DI TITOLI CONCESSORI

- Rientro nel limite massimo consentito di utilizzo della "linea di costa concedibile"
- Per il rientro nei parametri fissati dall'art. 8.1
- Linea di costa
- Dividente Demaniale

Non sono presenti le tavole B.3.1.1, B.3.1.4, B.3.1.5, B.3.1.6, B.3.1.7, in quanto non oggetto del tematismo rappresentato in questo elaborato.



0 50 100 200 300 400 Metri

