

COMUNE DI CAPURSO
Provincia di Bari

**PIANO DI RECUPERO
DELLE ZONE OMOGENEE DEL P.R.G.
"A" - Centro Antico
"B1" - Completamento di interesse ambientale**



Stemma della Regina Bona Sforza (Facciata Sud della Chiesa Matrice)

DATA
SETTEMBRE 2004
AGG.
OTTOBRE 2011
RAPP.
1 : 200

PROFILI DEI FRONTI PRINCIPALI
ZONA A


TAVOLA
A6

Progettista incaricato
Prof. Arch. ARTURO CUCCIOLLA
Co-progettista
Arch. VITO COPPOLA

Collaboratori
Arch. Patrizia Addante, Arch. Riccardo Lorusso, Arch. Gianluca Marchionna, Arch. Gianluca Vella



PIAZZA GRAMSCI

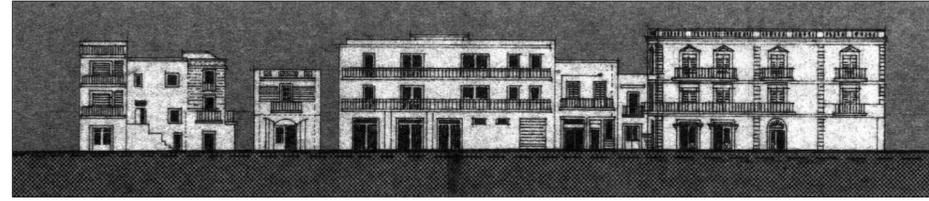


A - A'




VIA ROMA

E - E'

PIAZZA UMBERTO I

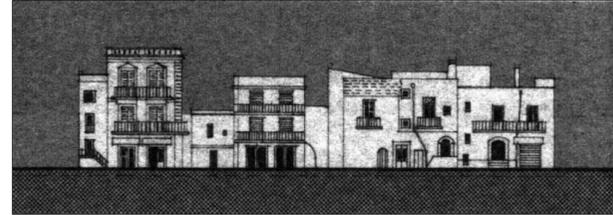


B - B'

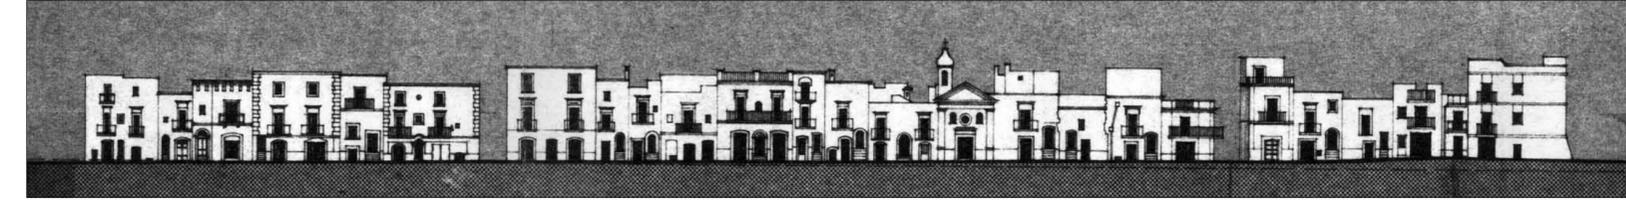


VIA MIZZI

F - F'

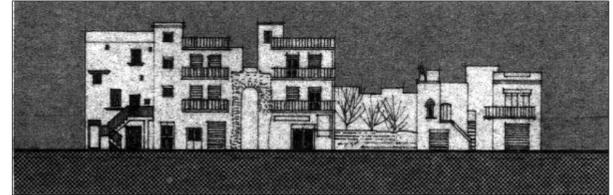


C - C'

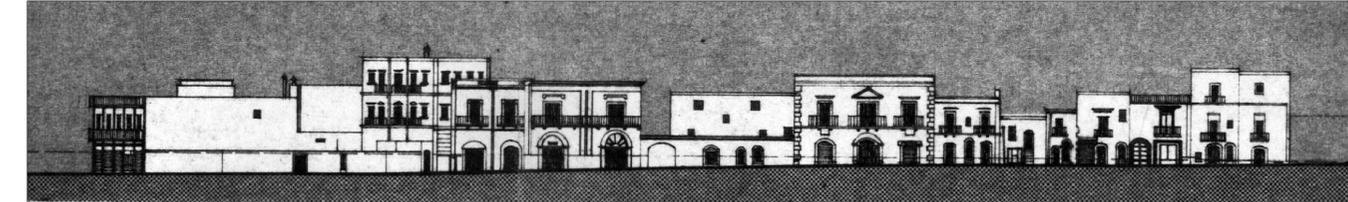


LARGO SAN FRANCESCO

G - G'

PIAZZA MARCONI

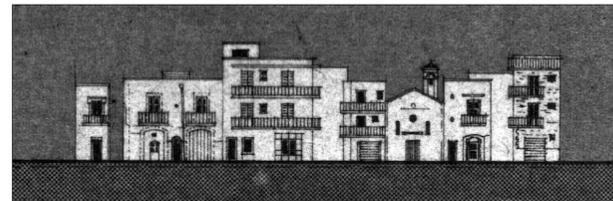

D - D'

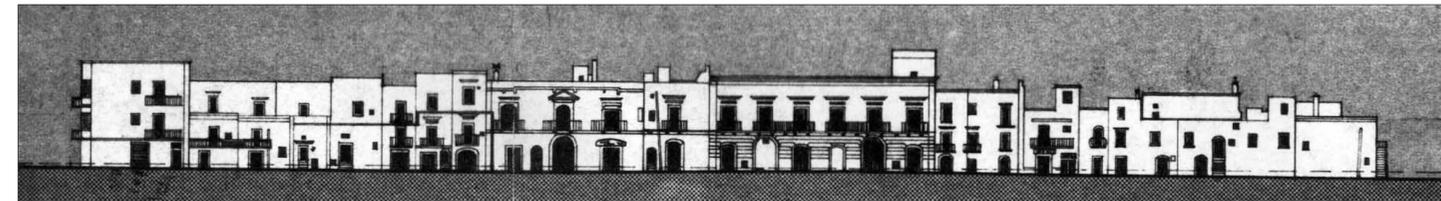

VIA TORRICELLA

H - H'