


- Nucleo Attuale -
- Zona turistica-sportiva -
- Zona da rimboscare -
- 1ª Zona di espansione - (Immediata)
- 2ª " " " (Futura)

PLANIMETRIA GENERALE DEI DINTORNI E DELLE STRADE DI ACCESSO

- Strade Provinciali esistenti -
- " " " progettate -
- Linee di traffico in transito nella città -
- Vie di circonvallazione -
- Via Panoramica -

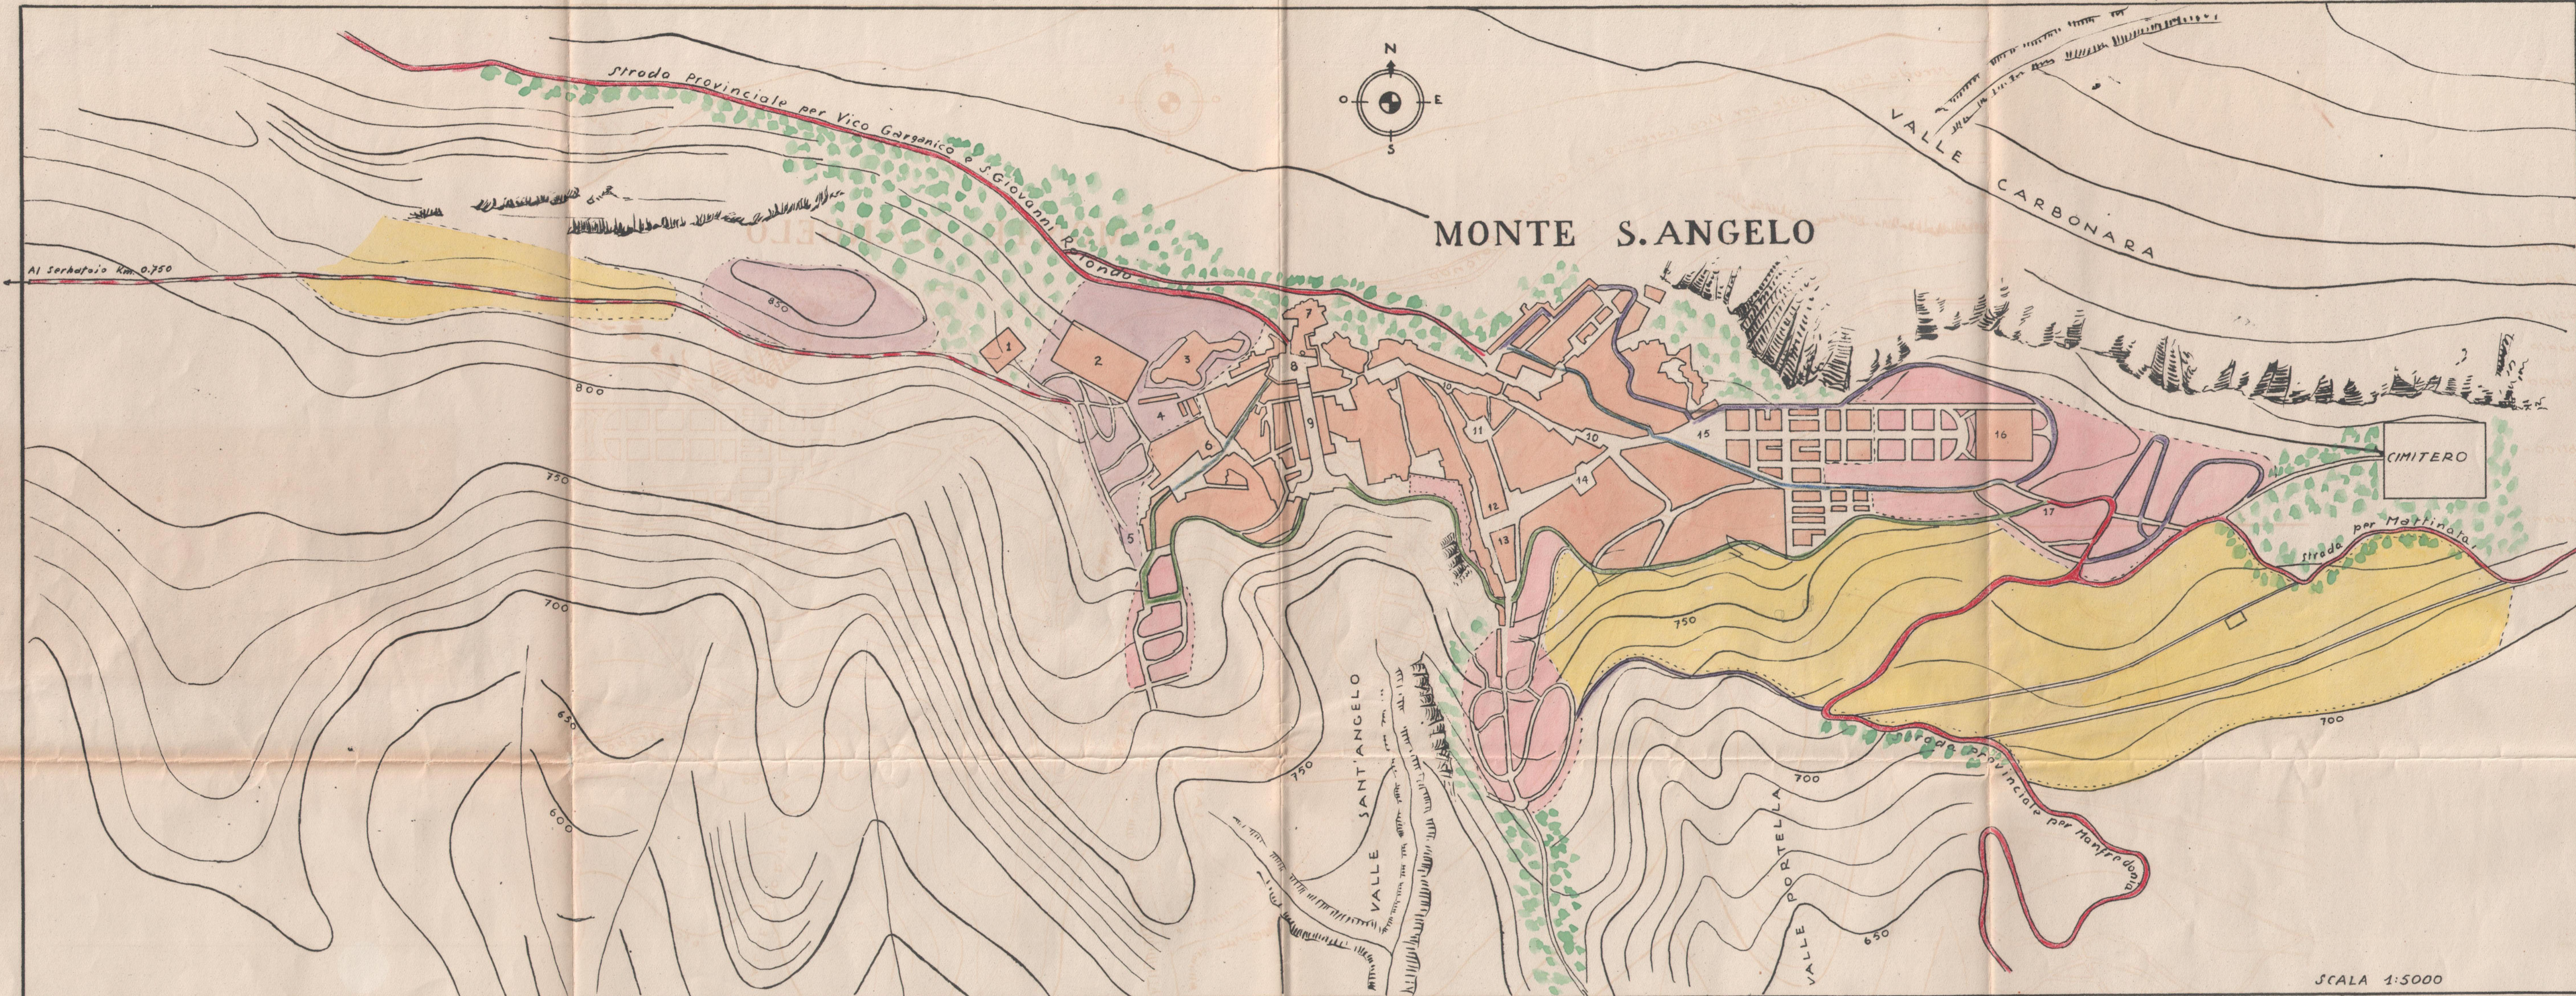

- 1 Macello -
- 2 Campo Sportivo -
- 3 Castello -
- 4 O.N.B. -
- 5 Belvedere -
- 6 Ospedale -
- 7 Basilica di S. Michele -
- 8 Piazzale della Basilica -
- 9 Rampa della Basilica -
- 10 Corso V. Emanuele -
- 11 Piazza della Coppa -
- 12 Municipio -
- 13 Giardino Pubblico -
- 14 Piazza De Leo -
- 15 Piazza G.T. Giordani -
- 16 Piazzale Fiera (Antico Cimitero) -
- 17 Bivio Panoramica -

COMUNE DI MONTE S. ANGELO

**PROGETTO PER IL NUOVO
PIANO REGOLATORE**

DOTT. ING. TITO BRVNER

A. XIII EF.

G. De S...

Alla Vestigia di sedimentazione Km 0.375