



PLANIMETRIA

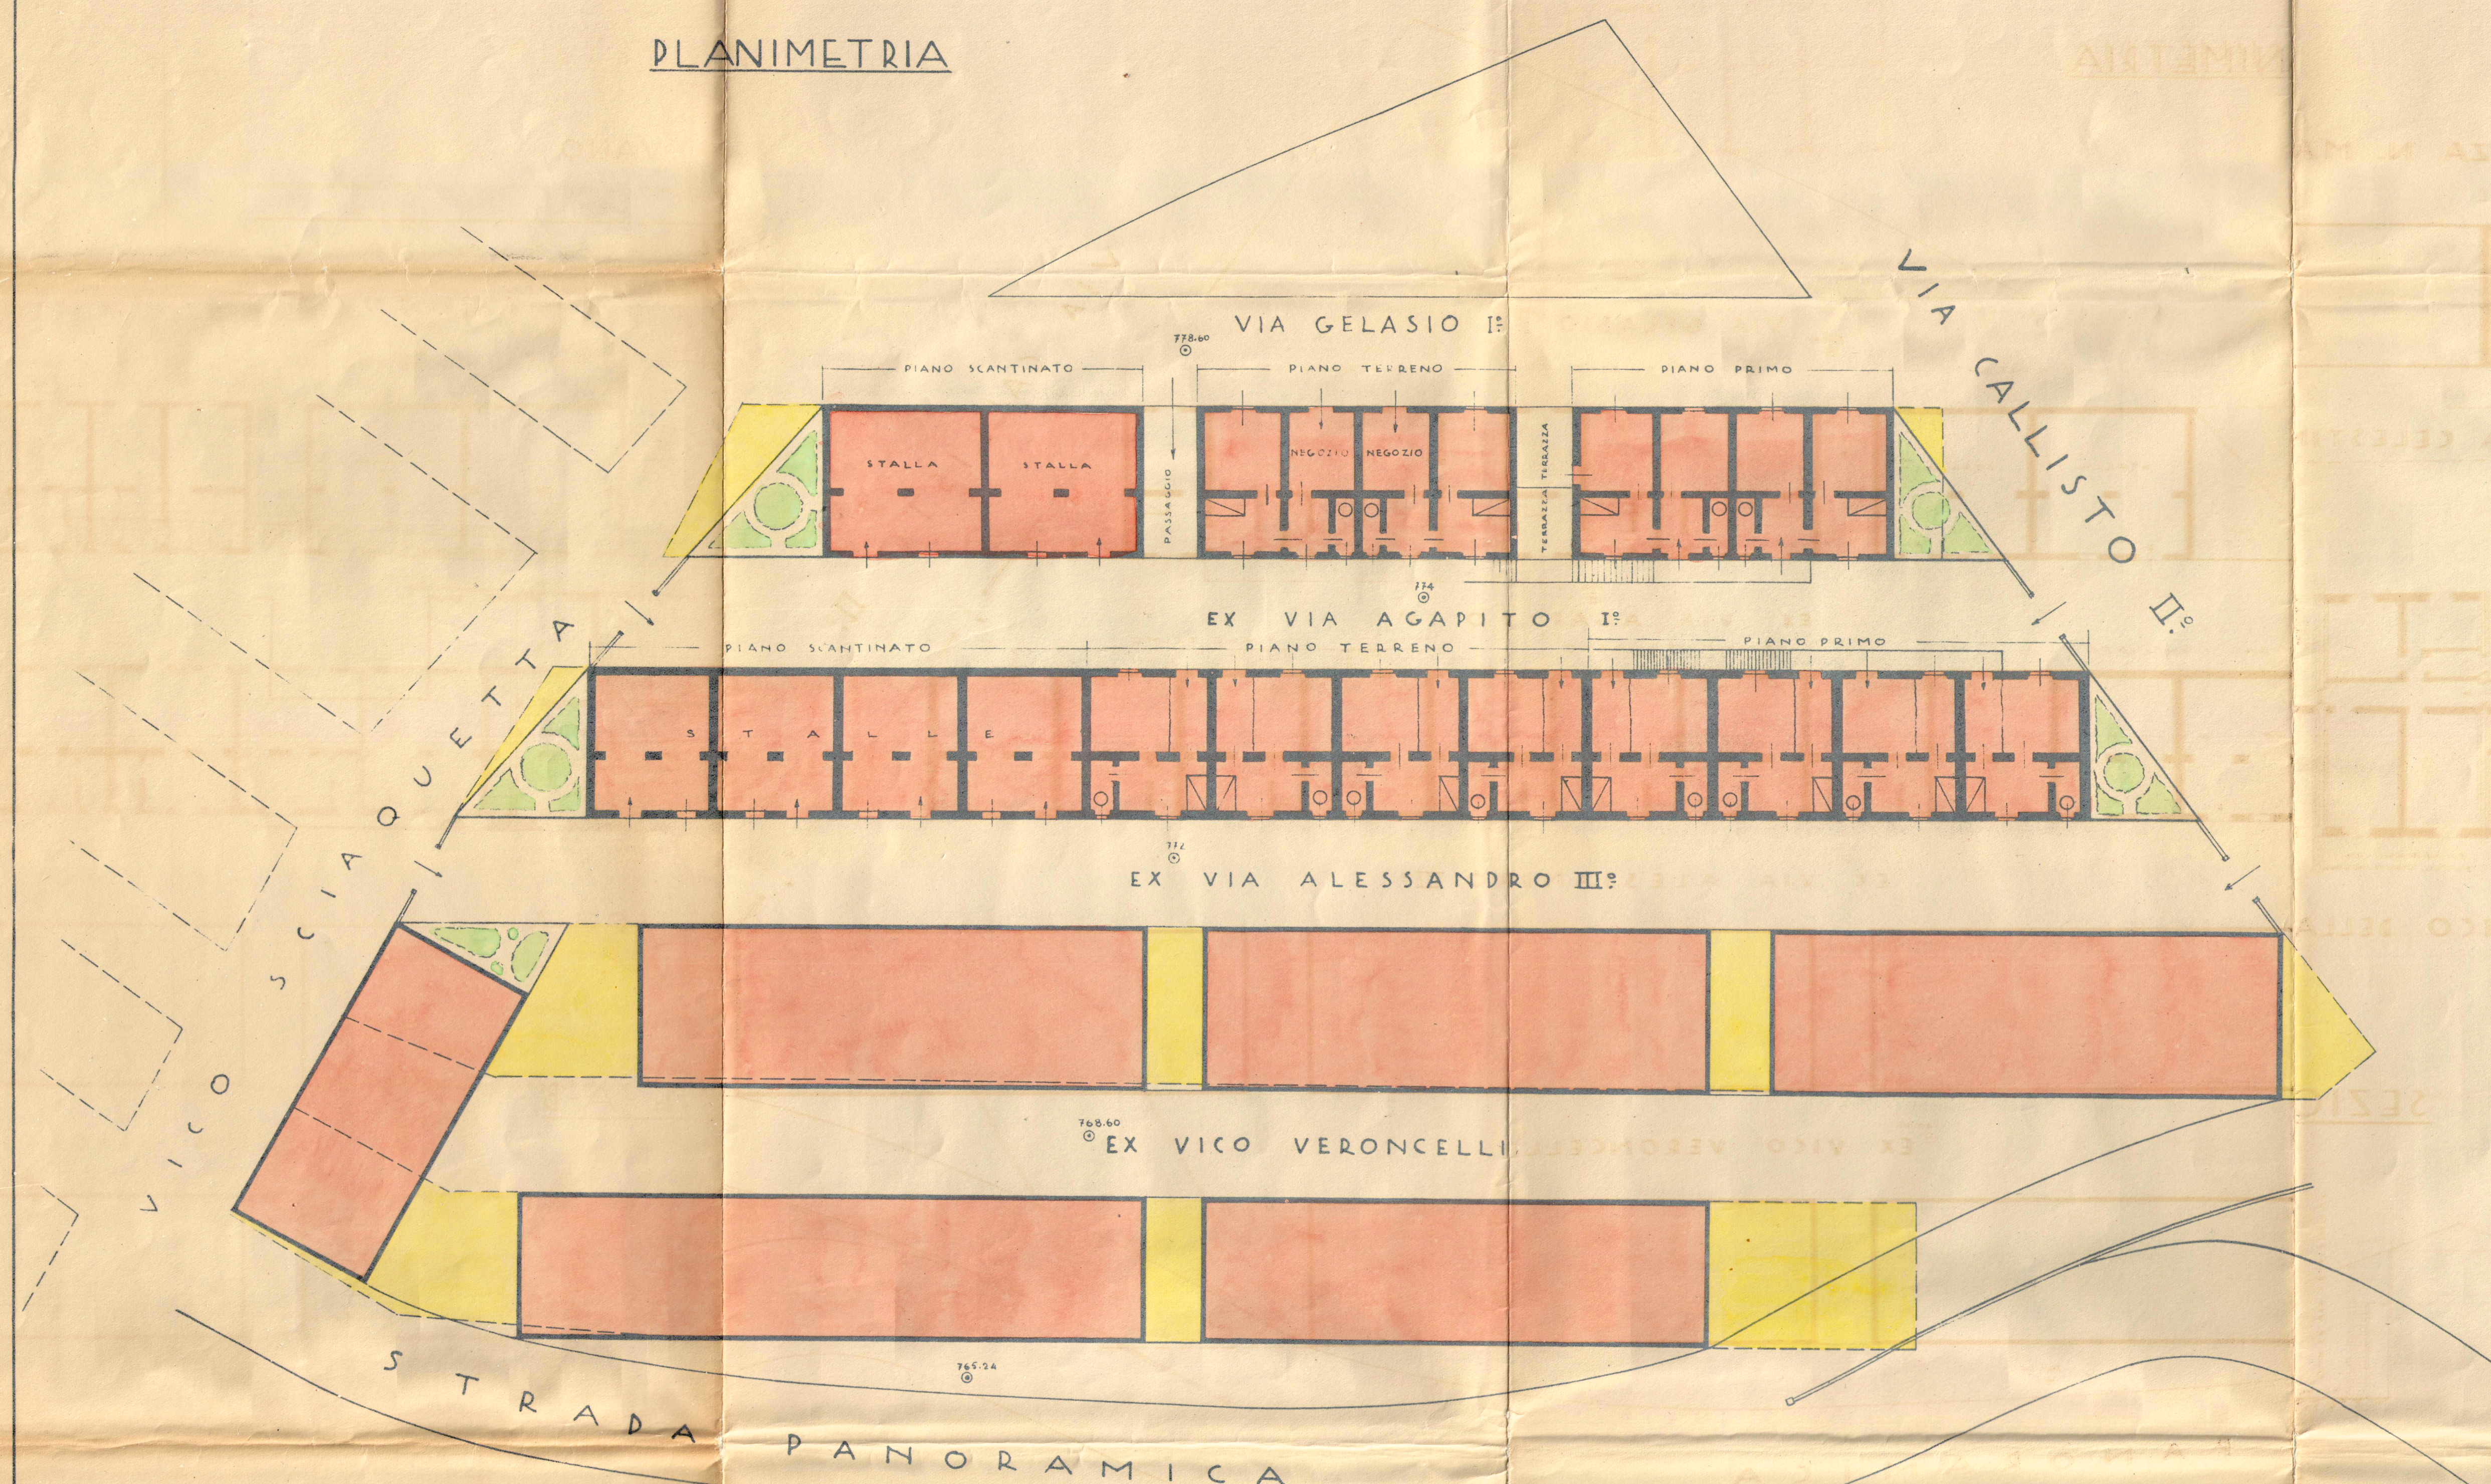

SEZIONE

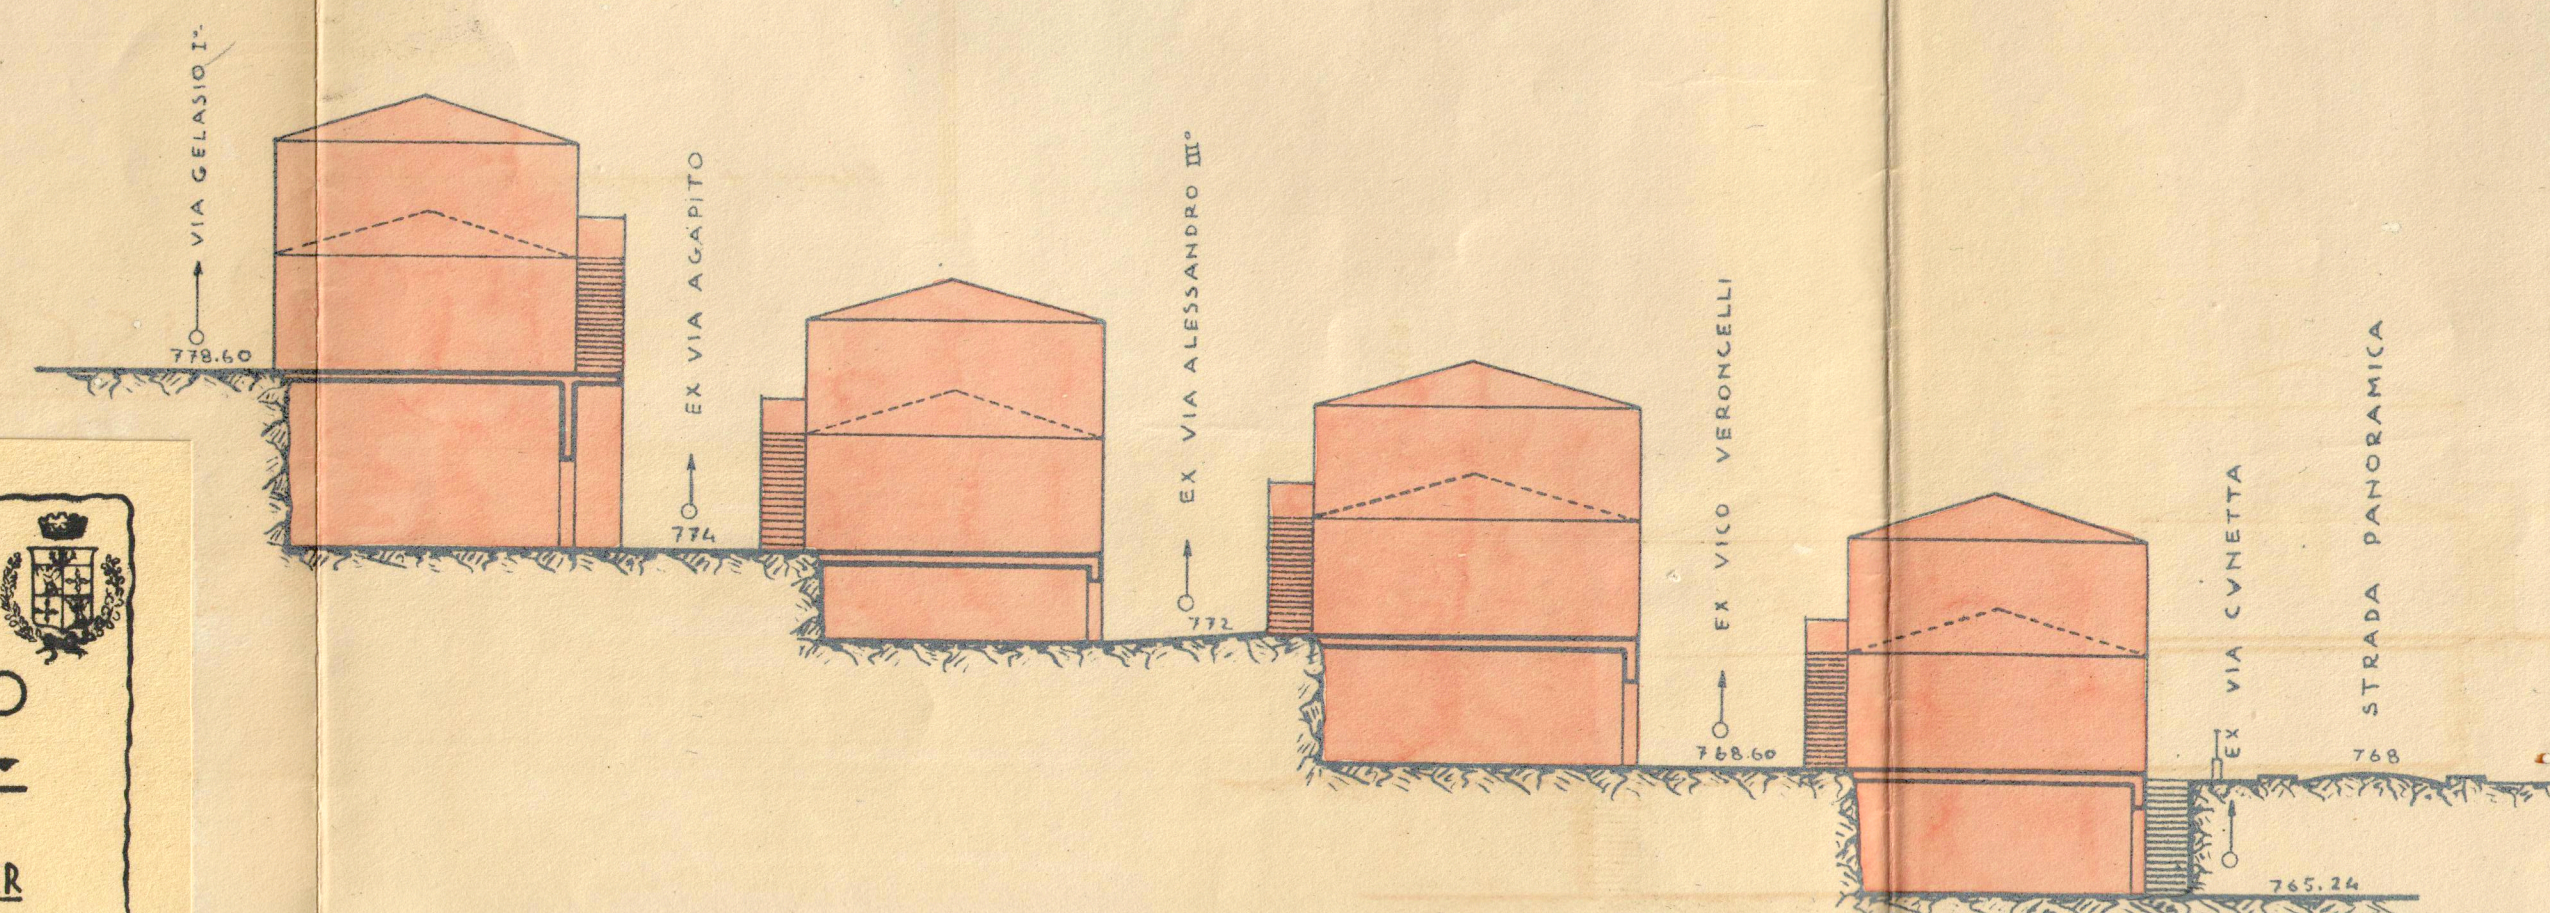


RAPP. 1:200




SISTEMAZIONE DELLA ZONA TRA
VIA GELASIO I° E VIA CVNETTA

PLANIMETRIA

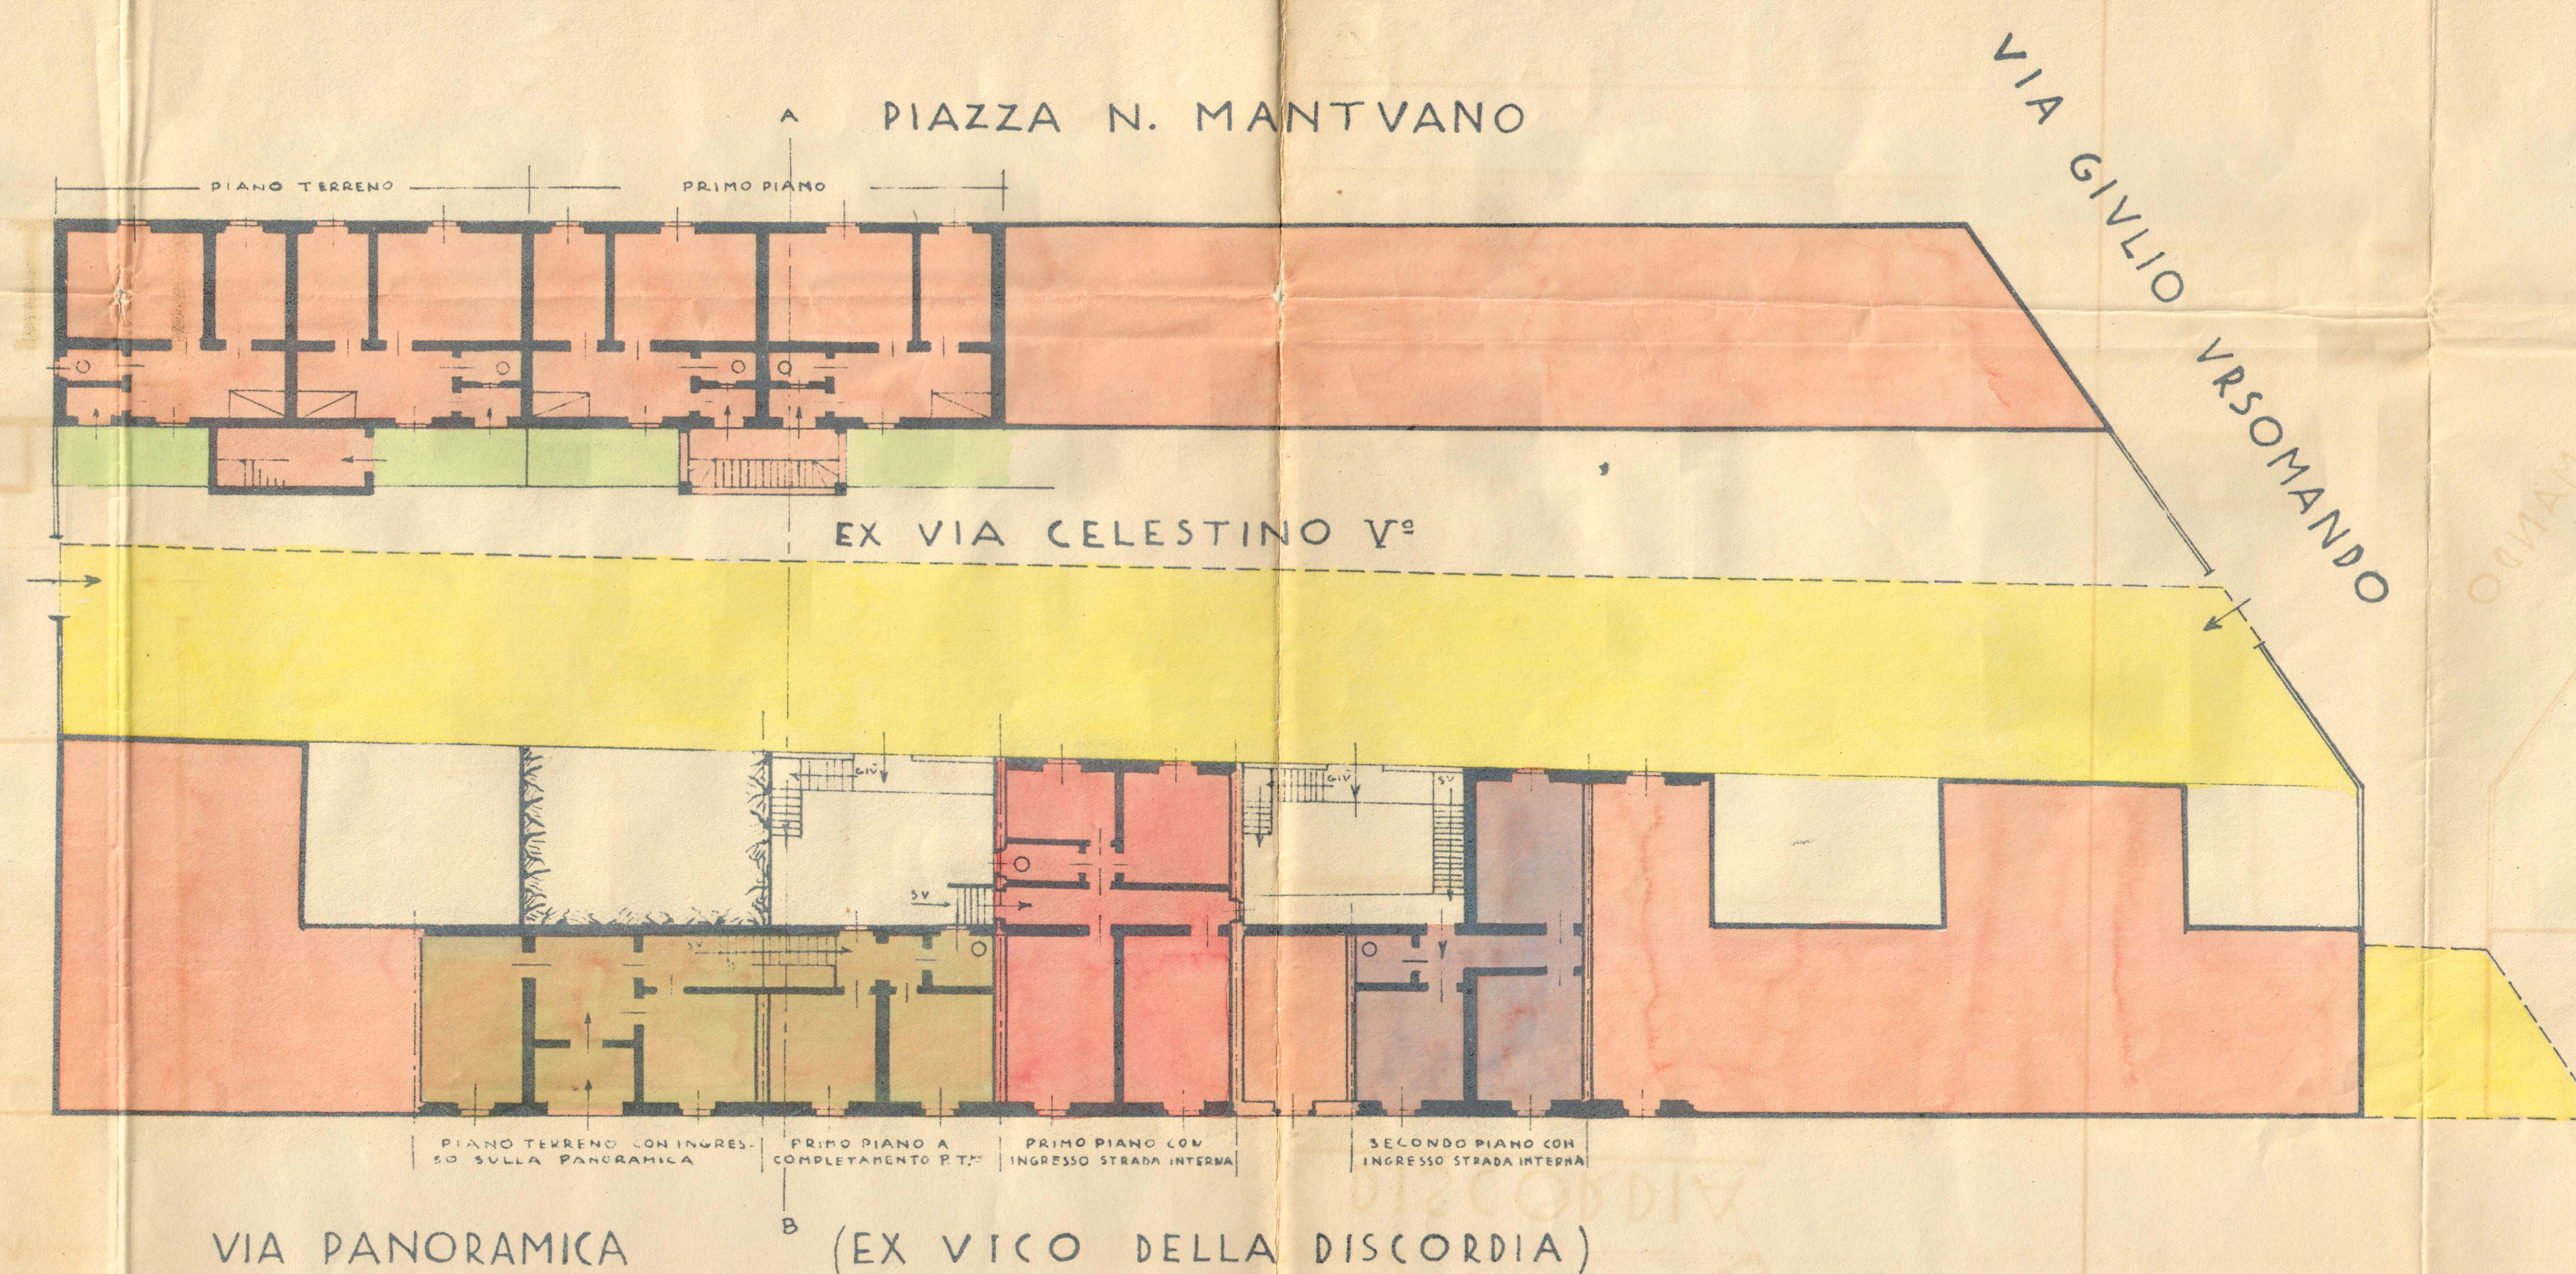

SEZIONE -A-B-

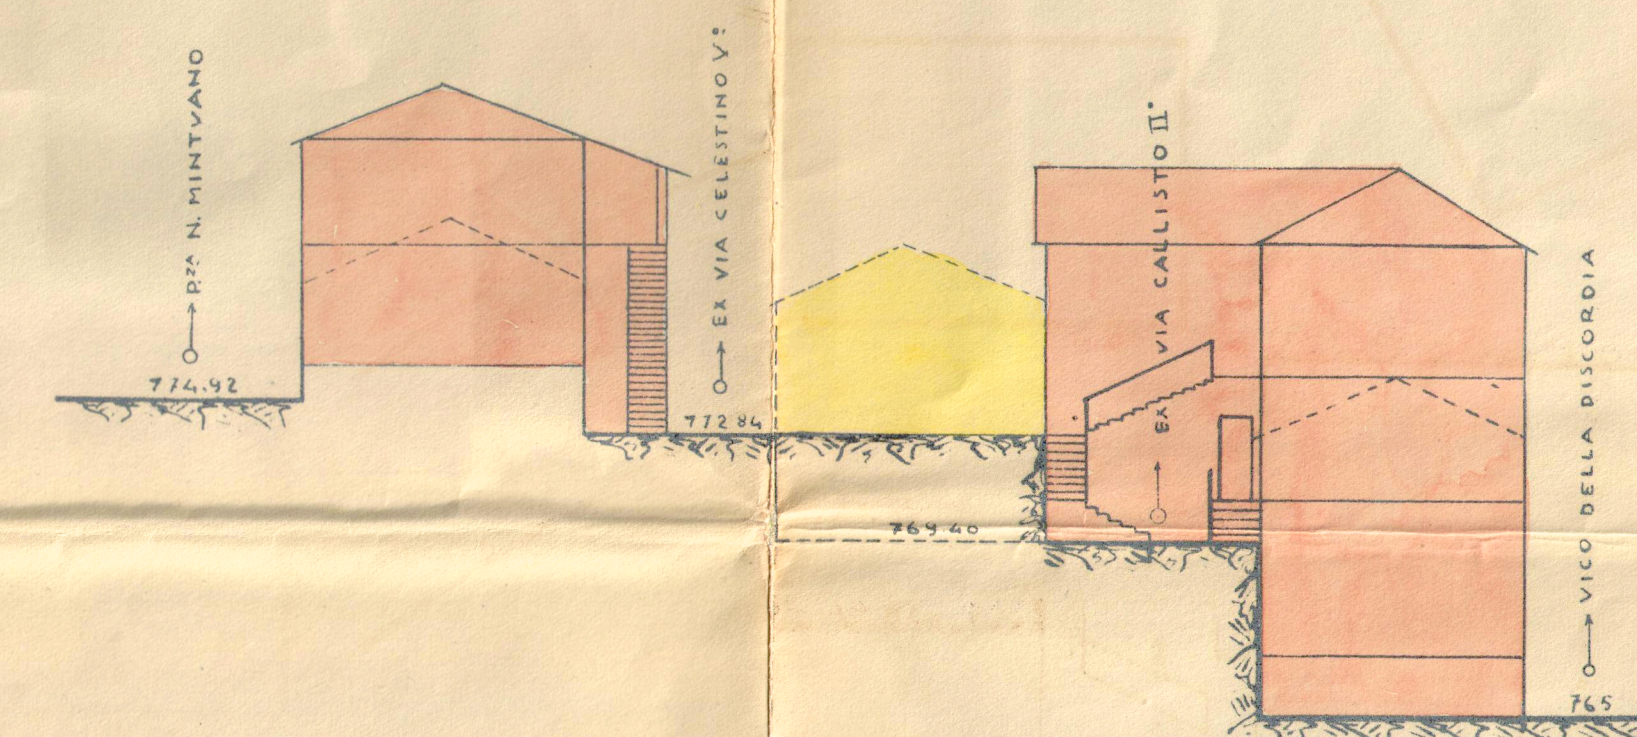

		ALLOGGI	VANI
<u>Edifici Attuali</u>	N°	114	
<u>Edifici progettati:</u>			
<u>da 4 vani</u>	N°	8	32
<u>" 3 "</u>	"	72	216
<u>Totale n°</u>		80	248
<u>Stalle e magazzini</u>	N°		80