

Provincia di Foggia

Circondario di Foggia

COMUNE

DI

MONTESANTANGELO

PIANO REGOLATORE D'AMPLIAMENTO

T I P O

delle strade con scale


Scala nel rapporto di 1:200

Montesantangelo 29 Luglio 1886


Redatto dall'Ing.

N. Pugliese

Sezione della Scala sulla linea A-B
&
Prospetto d'un caseggiato laterale

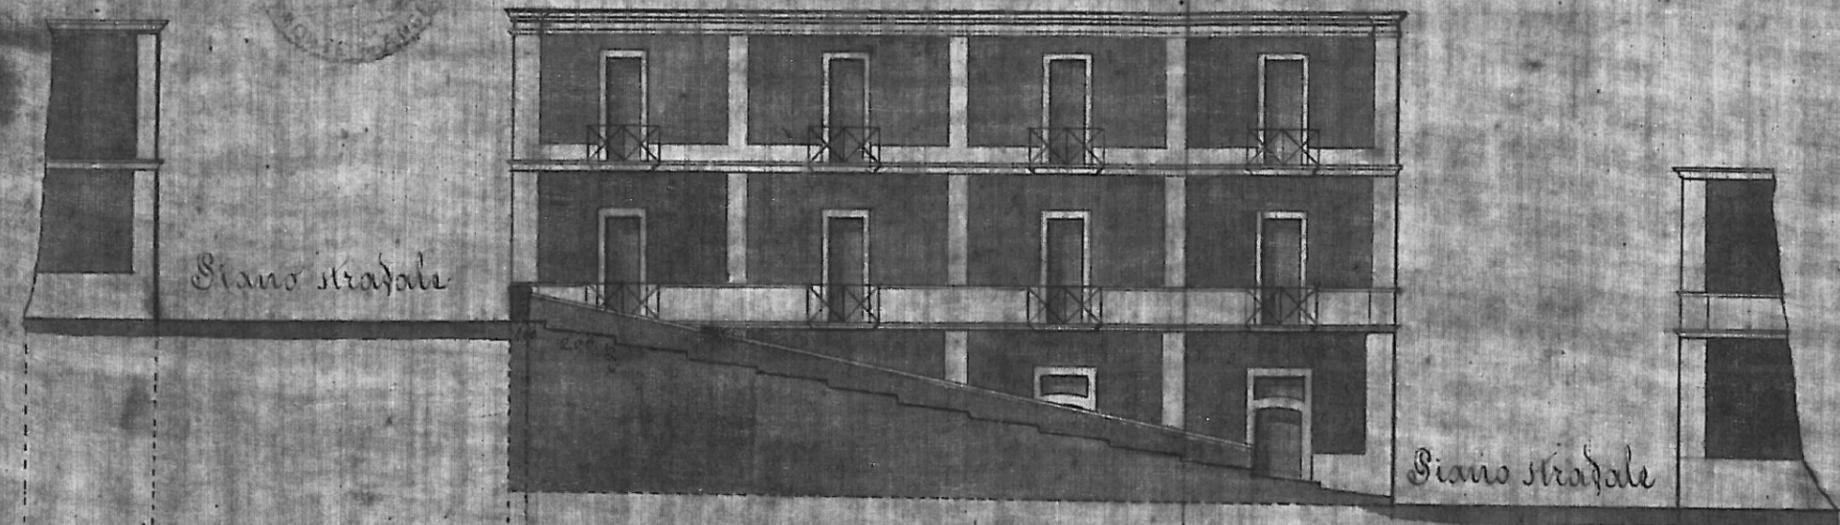

Pianta

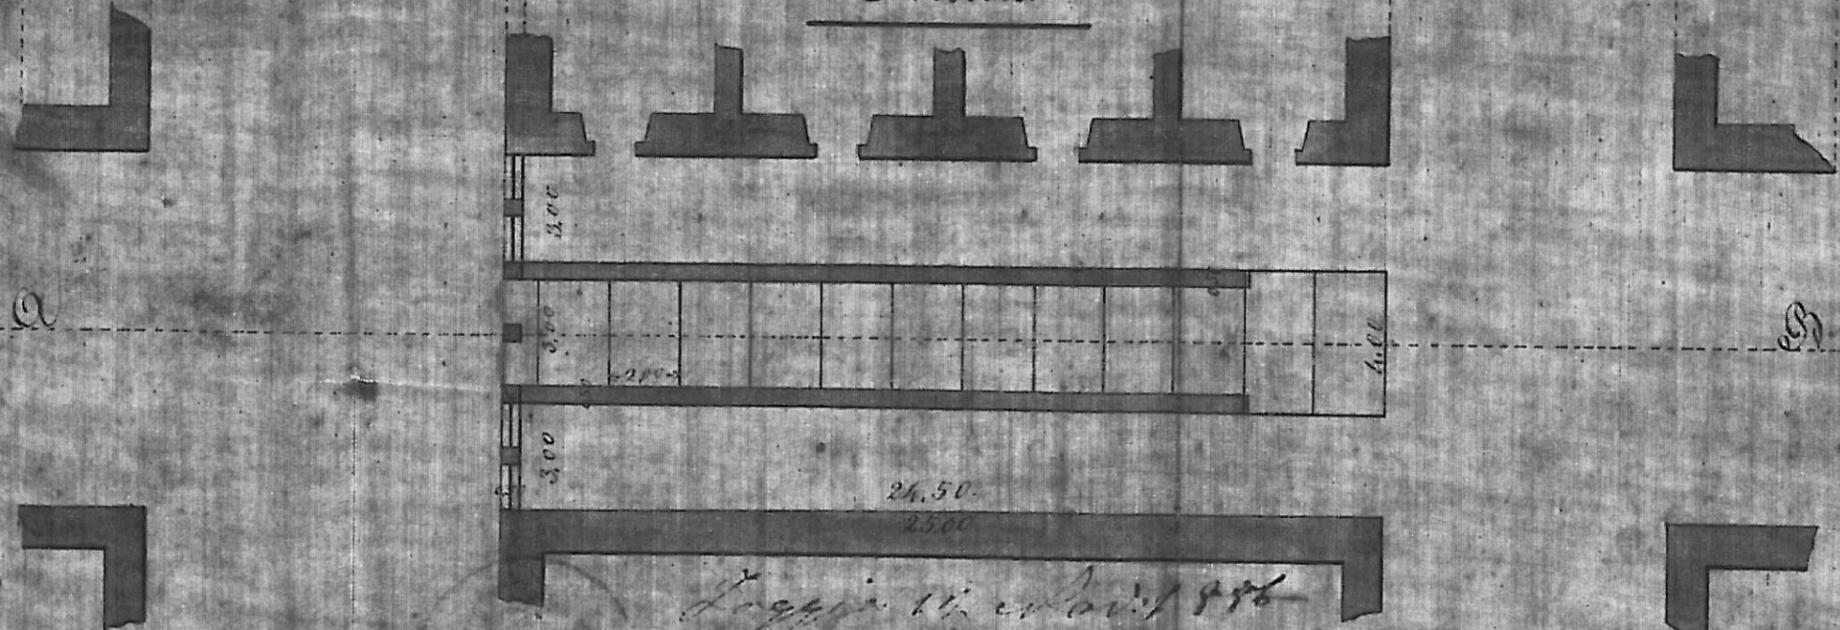

Foglio 11. ed. 1896
Vitti
L. Pulegn
L. Aulanti